


Bijlage 1: Landschappelijke inpassing

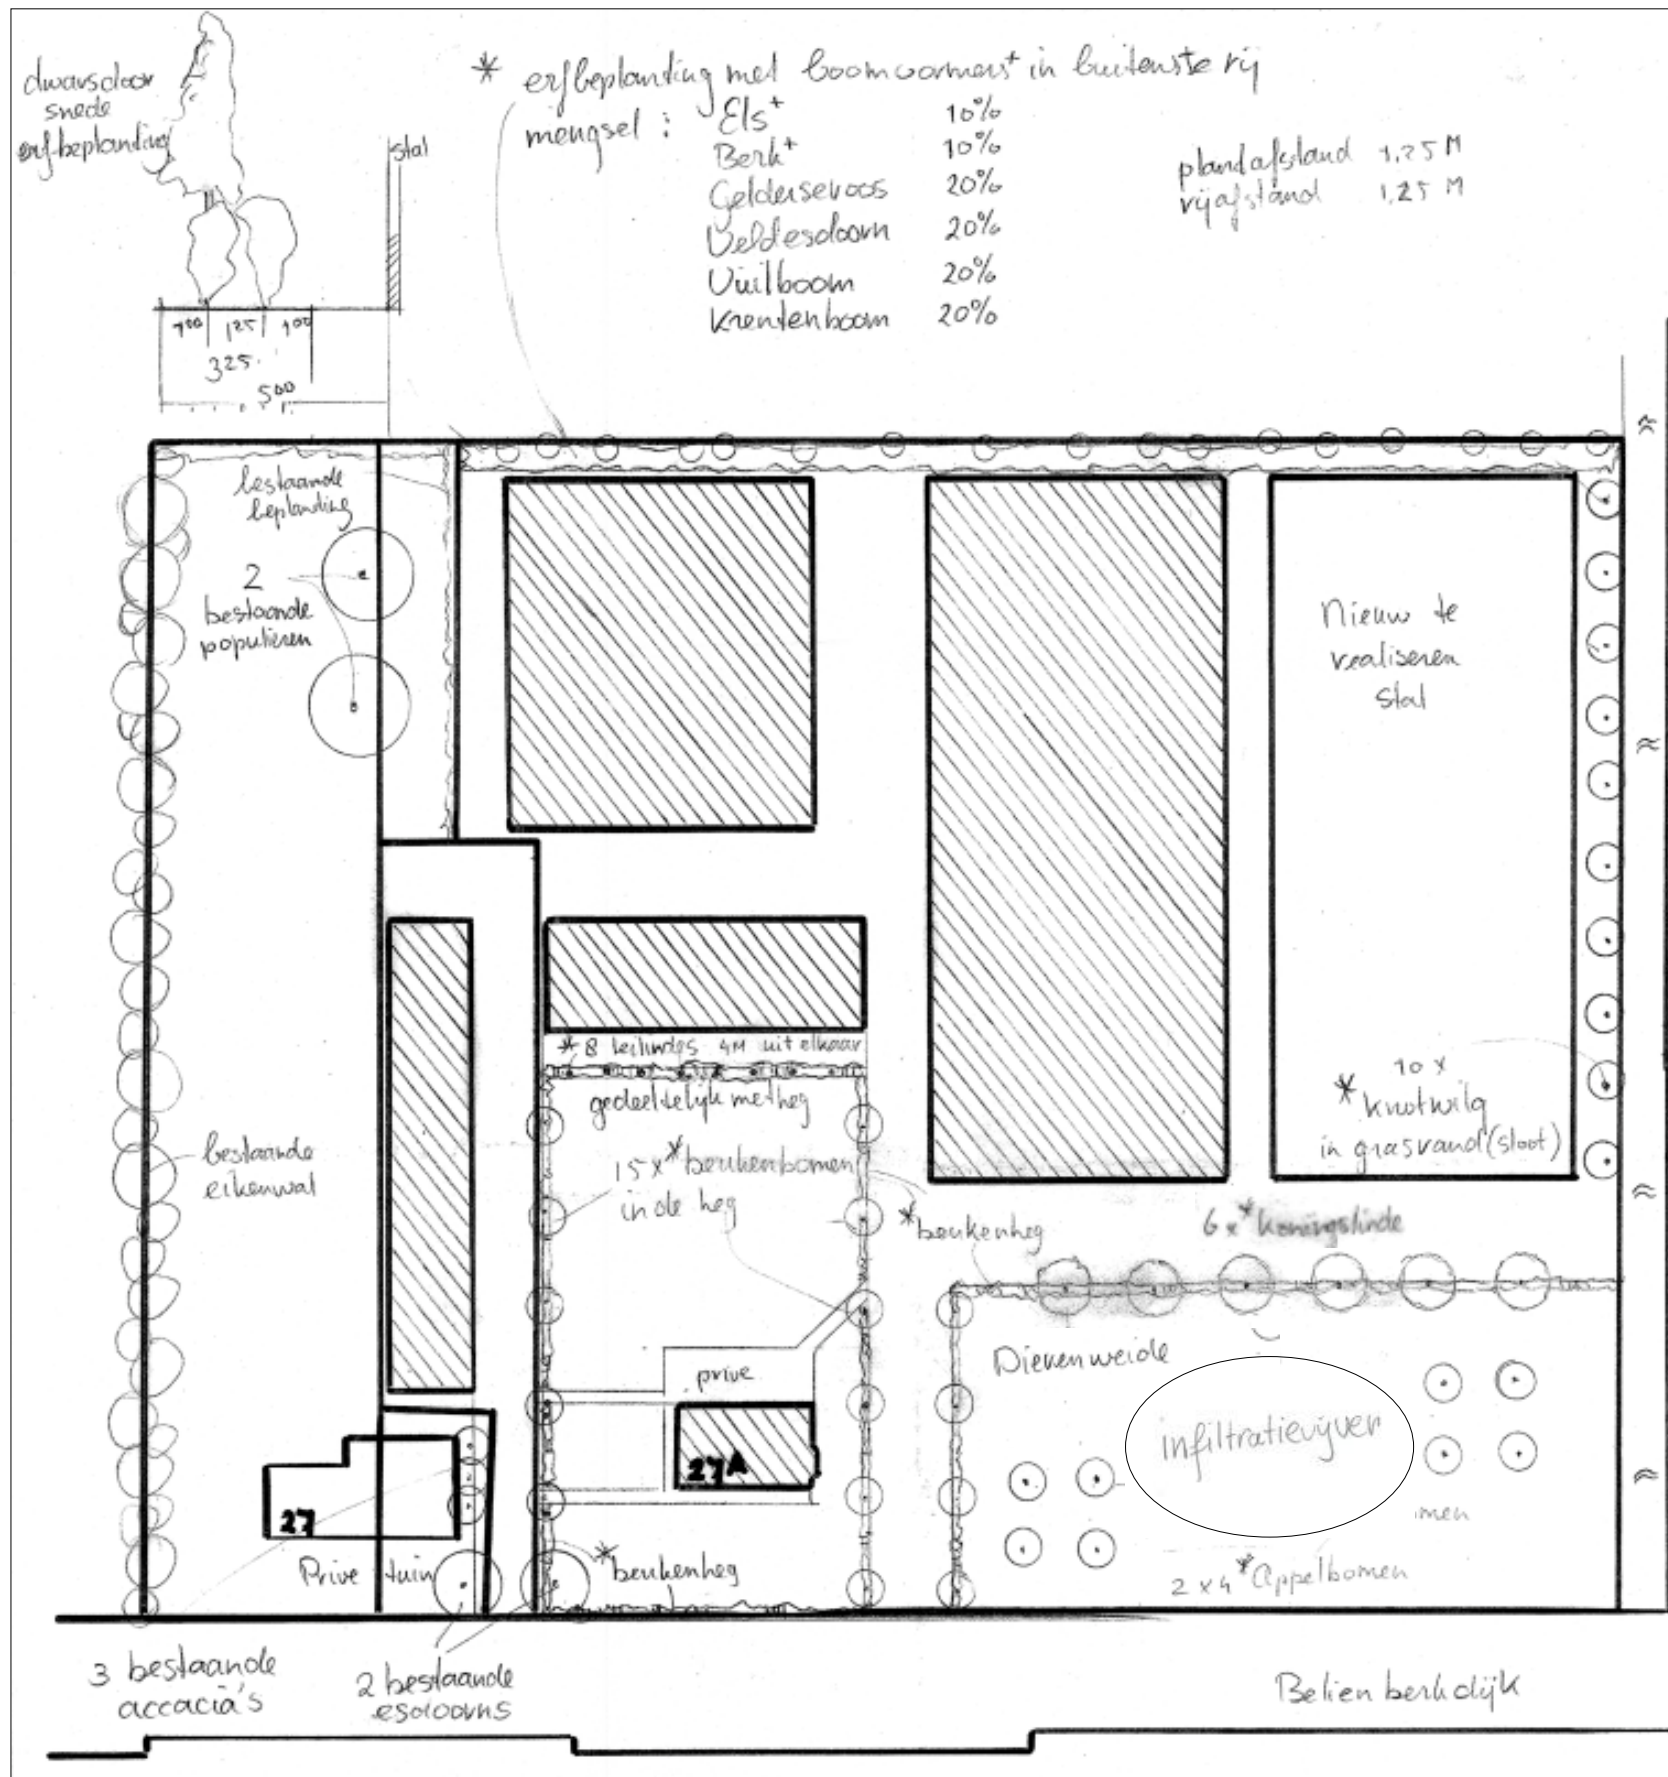



* Nieuw aan te planten

- bomen: 8 Appelbomen
6 koningslinde
15 Beuken
8 Eilinde
10 knutwilg
- hagen: ca 220 m' = 888 stuks = 4 st/m
Beuken 80/100
- gemengde erfbepanting 2 rijen
ca 125 m' = 250 stuks
= 25 st els
25 st Berk
50 st Gelderse roos
50 st Veldesdoorn
50 st Vuilboom
50 st Krentenboom



Beplantingsplan

voor: Dhr. Joosten
Belienkerholijk 27a
5712 SE Someren
door: Wouter Joosten

Wouter Joosten Tuinen
Helkamp 2
5763 AC Milheeze
Tel: 0493 - 313155
Fax: 0493 - 320057

nov 2010

Schaal 1:500

