

Hendrix UTD
De heer M. Caspers
Postbus 1
5830 MA BOXMEER

Postbus 10.001
5280 DA Boxtel
Bosscheweg 56
5283 WB Boxtel

Tel. (0411) 618 618
Fax (0411) 618 688
info@dommel.nl
www.dommel.nl



Boxtel	: 13 februari 2013	behandeld door	: Hermine Verheul
ons kenmerk	: U19185	doorkiesnummer	: 0411-618 476
uw kenmerk	:	e-mail adres	: hverheul@dommel.nl
onderwerp	: watervergunning	bijlagen	: 1
		verzonden	: 13 februari 2013

geachte heer Caspers,

Hierbij doe ik u toekomen de beschikking op uw aanvraag om vergunning ingevolge de Waterwet.

Voorts wijs ik u op de volgende zaken die voor u van belang kunnen zijn:

- Een watervergunning is geen toestemming tot het betreden van eigendommen. U zult hiervoor toestemming moeten vragen aan de desbetreffende eigenaren;
- Naast de verleende Watervergunning dient u voor de voorgenomen activiteiten wellicht nog over vergunningen van andere overheden (gemeente, provincie) te beschikken. Dat betekent dat u pas met de werkzaamheden kunt starten als u ook die toestemming hebt verkregen.
- Naast de verleende Watervergunning kan het zijn dat u voor de aangevraagde activiteiten, die een verlaging van het maaiveld met zich meebrengen, ook een vergunning nodig heeft op grond van de Ontgrondingenwet. In een aantal gevallen kan volstaan worden met een melding op grond van de Verordening Ontgrondingen provincie Noord-Brabant. Voor meer informatie verwijzen wij u naar www.brabant.nl/ontgrondingen.

Indien u het niet eens bent met dit besluit, dan kunt u binnen zes weken na verzending daarvan een gemotiveerd bezwaarschrift indienen bij het dagelijks bestuur van Waterschap De Dommel, t.a.v. secretariaat commissie bezwaarschriften, Postbus 10.001, 5280 DA Boxtel. Degene die bezwaar maakt, kan in spoedeisende gevallen een verzoek tot voorlopige voorziening doen. Dit verzoek moet worden gericht aan de

voorzieningenrechter van de rechtbank, sector bestuursrecht, Postbus 70.584, 5201 CZ in 's-Hertogenbosch.


Over het algemeen is een bezwaar zinvol als het gaat over, onder andere, de waterhuishouding, de procedure, het beoordelingstraject of het toepassen van de beleidsregels. Meer informatie hierover kunt u vinden op http://www.nationaleombudsman.nl/sites/default/files/bezwaarkaart_0.pdf.

Uw mening telt

Om onze dienstverlening te verbeteren zijn wij benieuwd naar uw mening over de afhandeling van uw melding of vergunningaanvraag. Wij vragen u antwoord te geven op 10 vragen. Het invullen duurt enkele minuten. U kunt de vragen vinden onder het internetadres: www.dommel.nl/klanttevredenheid

Voor vragen en of opmerkingen kunt u contact met mij opnemen.

Met vriendelijke groet,
Waterschap De Dommel

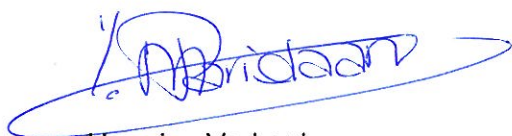

Hermine Verheul
vergunningverlener

Postbus 10.001
5280 DA Boxtel
Bosscheweg 56
5283 WB Boxtel

Tel. (0411) 618 618
Fax (0411) 618 688
info@dommel.nl
www.dommel.nl



Watervergunning

Z15953/O29240

Aanvraag

Het dagelijks bestuur van Waterschap De Dommel heeft op 15 augustus 2011 een aanvraag ontvangen van V.O.F. Agrapork Someren, Dooleggersbaan 12, 5712 RG te Someren. Het is een vergunningaanvraag als bedoeld in hoofdstuk 6 van de Waterwet (Wtw) voor het verrichten van handelingen in een watersysteem of beschermingszone waarvoor krachtens de Keur 2009 van Waterschap De Dommel een vergunning is vereist.

De aanvraag heeft betrekking op:

- Toename verhard oppervlak van meer dan 2.000 m² met een waterberging van meer dan T=100, is niet vergunningplichtig;
- Graven van een b-watgangen/infiltratiesloot en het aanleggen van een retentievijver t.b.v. bergingsvoorziening;
- Het sporadisch lozen van hemelwater middels een overloop/noodoverloop op bestaande a-watgangen (KD 1) in overig gebied afkomstig van verhard oppervlak uit bergingsvoorzieningen die meer dan T=100 kunnen bergen, is niet vergunningplichtig.

De handelingen vinden plaats op het perceel kadastraal bekend als gemeente Someren, sectie G, nummers 4549, 5042 en 5043 (gedeeltelijk). De aanvraag is bij het waterschap ingeboekt onder nummer Z15953/O29240.

De aanvraag is, blijkens de machtiging, namens de aanvrager ingediend door de heer M. Caspers namens Hendrix UTD, Postbus 1, 5830 MA Boxmeer.

Deze zaak is volgens de gemeente een complexe zaak geworden (verandering wetgeving, toetsingskader, overgangsrecht etc). Vanwege de gevoeligheid zouden zij ook graag coördinatieplicht met het waterschap willen. De gemeente adviseert het waterschap om te publiceren. Zolang niet alle vergunningen rond zijn waaronder de toestemming om de stallen te mogen bouwen heeft de aanvrager nog niets aan een watervergunningaanvraag. Het is de bedoeling vanuit de gemeente om de zaak binnenkort af te werken en eventueel te coördineren (correspondentie vastgelegd onder U18986). In goed overleg met de gemeente is besloten om toch een afzonderlijk traject te volgen (correspondentie vastgelegd onder O33970).

1. Algemene overwegingen

De Waterwet omschrijft in de artikelen 2.1 en 6.11 het toetsingskader voor de beslissing op de aanvraag. In dit artikel zijn de algemene doelstellingen aangegeven die richtinggevend zijn bij de uitvoering van het waterbeheer:

- a. voorkoming en waar nodig beperking van overstromingen, wateroverlast en waterschaarste;
- b. bescherming en verbetering van de chemische en de ecologische kwaliteit van watersystemen;
- c. vervulling van maatschappelijke functies door watersystemen;
- d. de doelmatige werking van de zuiveringstechnische werken.

De doelstellingen zijn geconcretiseerd via normen en beleid ten aanzien van veiligheid, waterkwantiteit, waterkwaliteit en maatschappelijke functievervulling door watersystemen. De uitwerking hiervan vindt plaats in de Waterwet en aanvullende regelgeving, in water- en beheerplannen op grond van hoofdstuk 4 van de Waterwet en in beleidsregels.

IPPC-bedrijf

In het kader van Wet milieubeheer is bij de Gemeente een vergunningtraject lopende. Het gaat om een uitbreiding van het agrarisch bedrijf. De watervergunningaanvraag is ook naar de gemeente gestuurd door de adviseur zodat die op de hoogte zijn. Coördinatieplicht is niet noodzakelijk maar wel gewenst vanuit de gemeente.

De inrichting valt onder de reikwijdte van de IPPC-richtlijn. IPPC agrarische bedrijven kunnen voor een aantal activiteiten vergunningplichtig zijn. Een integrale beoordeling op zowel kwaliteit en kwantiteit dient gemaakt te worden.

Drinkwater en reinigingswater ten behoeve van dieren en stallen

In de aanvraag is een bestaande grondwateronttrekking aangegeven met een bruto- en pompcapaciteit van 1,15 m³ per uur. Het is gelegen in overig gebied volgens de Provinciale Milieuverordening Noord-Brabant (PMV) van de provincie. Het is niet gelegen in een beschermingszone winning grondwater of innamepunt drinkwater. Indien de onttrekking niet dieper is dan 30 meter en tot maximaal 10 m³ per uur dan is dit vrijgesteld en dient dit te voldoen aan algemene regels. Dit zijn bestaande regels die al jaren bestaan en ook al bij de provincie gelden. Het is onbekend of dit eerder is aangegeven bij de provincie en daarom is de wens van de adviseur om het nogmaals te vermelden. Op de website van Waterschap de Dommel zijn deze algemene voorschriften voor grondwateronttrekkingen Waterschap de Dommel opgenomen.

2. Overwegingen voor het brengen van stoffen in oppervlaktewaterlichamen (kwaliteit)

Algemeen beleid:

Het vergunningenbeleid kent twee belangrijke pijlers te weten:

- Vermindering van verontreiniging;
- Standstill beginsel.

Vermindering van verontreiniging:

Het algemene beleidsuitgangspunt "vermindering van verontreiniging" houdt in dat verontreiniging ongeacht de stofsoort die geloosd wordt, zoveel mogelijk moet worden beperkt.

De lijn die hierbij wordt gevolgd en achtereenvolgens dient te worden toegepast is:

- a) maatregelen bij de bron;
- b) procesgeïntegreerde maatregelen;
- c) zuiveringstechnische maatregelen.

Voor de lozing van zwarte lijststoffen, potentieel zwarte lijststoffen en relatief schadelijke stoffen dient door toepassing van de beste beschikbare technieken (BBT) een hoog niveau van bescherming tegen de gevolgen voor het aquatisch milieu te worden geboden.

Op deze manier wordt invulling gegeven aan het wettelijk beginsel dat tenminste de beste beschikbare technieken moeten worden toegepast.

Voor overige stoffen geldt dat aan BBT getoetst wordt. Van de restlozing wordt getoetst wat de invloed is op de waterkwaliteit (zie standstill beginsel).

Wanneer er na toepassing van het bovenstaande nog een restlozing plaatsvindt, moet deze getoetst worden aan de waterkwaliteitsdoelstellingen van het ontvangende oppervlaktewater.

Standstill beginsel:

Het standstill beginsel betekent dat voor nieuwe lozingen of bij toename van bestaande lozingen de emissies in het beheersgebied aan zwarte lijststoffen niet mogen toenemen. Voor overige stoffen betekent dit dat de waterkwaliteit niet significant mag verslechteren als gevolg van de lozing.

Beoordeling aanvraag specifiek op kwaliteit:

Voor kwaliteit zijn op basis van de aanvraag watervergunning twee soorten waterstromen te onderscheiden:

1. Bedrijfsafvalwater:
2. Niet verontreinigd hemelwater.

Toelichting op bedrijfsafvalwater (1):

- a. Huishoudelijk afvalwater
- b. Schrob- en reinigingswater stallen
- c. Reinigingswater wasplaats
- d. Reinigingswater kadavertonnen (wasplaats)
- e. Spuiwater luchtwassers

Al deze bedrijfsafvalwaterstromen worden op mestkelder geloosd of afgevoerd.

De wasplaats (c en d). De wasplaats is voorzien van een opstaande rand en is afwaterend gelegd naar één punt, zodat het reinigingswater (afvalwater) via vloeistofdichte leidingen afwatert in de mestkelders. Nadat de wasplaats schoon is en al het afvalwater is afgevoerd naar de mestkelder wordt middels een drielwegkraan het *schone hemelwater* via een hemelwater afvoerleiding afgevoerd naar **oppervlaktewater** de bergingsvoorziening de retentievijver zodat het blijft in het gebied van het Waterschap de Dommel.

Toelichting op mogelijk verontreinigd hemelwater (2)

Het hemelwater afkomstig van daken en erfverharding wordt afgevoerd via leidingen naar **oppervlaktewater**. Hemelwater afkomstig van de uitbreiding van de verharding wordt eerst afgevoerd op een bergingssloot. In deze bergingssloot wordt het hemelwater geïnfiltreerd in de bodem. Bij aanhoudende regen kan middels een noodoverloop overeenkomstig de voorschriften tot waterafvoer op de sloot komen.

Door middel van goodhousekeepingmaatregelen wordt het terrein schoon gehouden en wordt voorkomen dat het hemelwater verontreinigd raakt. Het hemelwater is niet in contact geweest met uitlogende materialen, bestrijdingsmiddelen, reinigings- en/of ontsmettingsmiddelen of andere verontreinigende stoffen.

Binnen de inrichting vinden, overeenkomstig de aanvraag watervergunning, er geen activiteiten plaats waardoor verontreinigde stoffen in het oppervlaktewater zouden kunnen komen als voldaan wordt aan goodhousekeepingmaatregelen en een juiste werkwijze.

Toetsing aan Best beschikbare technieken (Bbt):

Gelet op de eerder genoemde uitgangspunten zijn er geen onaanvaardbare concentraties van (afval)stoffen in het aquatische milieu te verwachten, mits daarbij de maatregelen en voorzieningen worden getroffen, die zijn gericht op het voorkomen en beperken van de lozing van (afval)stoffen, verontreinigde of schadelijke stoffen.

Goodhousekeeping:

Middels het nemen van goodhousekeepingmaatregelen zoals juiste werkwijze en het schoon houden en vegen van het terrein raakt het hemelwater niet verontreinigd met stoffen.

Het **lozen van schoon hemelwater is niet vergunningplichtig** en er worden geen afvalstoffen geloosd op het oppervlaktewater en daarom worden er voor wat betreft kwaliteit geen voorschriften gesteld aan deze beschikking.

3 Overwegingen voor het brengen van water in oppervlaktewaterlichamen en het uitvoeren van handelingen in of nabij oppervlaktewaterlichamen (kwantiteit)

Specifieke overwegingen

De gevraagde activiteit past binnen de functies en doelstellingen van het provinciaal waterplan en het waterbeheerplan van Waterschap De Dommel.

1. De gevraagde activiteit past binnen de uitgangspunten zoals verwoord in de beleidsnotitie "Gebiedsgericht vergunningen- en ontheffingenbeleid" Waterschap De Dommel 2005.
2. De gevraagde activiteit past binnen de uitgangspunten zoals verwoord in de beleidsnotitie "Beleidsregels onderhoudsstroken langs a-wateren 2010".
3. De gevraagde activiteit past binnen de uitgangspunten zoals verwoord in de beleidsnotitie "Beleidsregels lozing verhard oppervlak 2010" en "Ontwikkelen met duurzaam wateroogmerk".

Eigendom en grondzaken

Een vergunning is geen toestemming tot het betreden van eigendommen van derden. In dit geval is het waterschap als eigenaar van de a-watergangen waarin de lozingsconstructies worden gerealiseerd, een derde. Ingrepen in de a-watergang mogen niet plaats vinden met uitzondering van hetgeen is vergund. Op privaatrechtelijk vlak dient één en ander goed geregeld te zijn alvorens publiekrechtelijk gemaakt kan worden van deze beschikking. In dit geval is een en ander afgestemd met proces vastgoed van Waterschap de Dommel en akkoord bevonden (document I17250). Bij beëindiging van gebruik dient het aangelegde in eigendom van het waterschap te worden verwijderd en ten genoegen van de beheersopzichter/ gebiedsbeheerder in dat gebied te worden opgeleverd.

De retentievijver en infiltratiesloot worden gerealiseerd op kadastraal perceel bekend als gemeente Someren, sectie A nummers 5042 en 5043 (gedeeltelijk) dit is in eigen eigendom of in bezit van de familie (vader grondeigenaar van perceel A5043 en dochter runt het bedrijf).

Algemeen beleid: lozing van verhard oppervlak en Hydrologisch Neutraal Ontwikkelen (HNO)

Zowel op landelijk als provinciaal niveau is de WB21-aanpak (Waterbeheer 21e eeuw) als beleidsuitgangspunt ingebed. De WB21-aanpak is gestoeld op het principe dat afvoer- en andere waterhuishoudkundige problemen niet mogen worden afgewenteld op burens. Voor de afvoer van hemelwater afkomstig van toename verhard oppervlak geldt het uitgangspunt 'hydrologisch neutraal ontwikkelen'.

De toename van verhard oppervlak leidt tot een zwaardere belasting van het oppervlaktewatersysteem en met regelmaat tot wateroverlast stroomafwaarts. Dit komt doordat neerslag via het verharde oppervlak sneller wordt afgevoerd naar het oppervlaktewater dan wanneer het oppervlak onverhard was gebleven.

Bij de beoordeling van een vergunningaanvraag wordt de bergingscapaciteit van het ontvangende oppervlaktewatersysteem betrokken. Om versnelde afvoer van neerslag te voorkomen dienen maatregelen te worden getroffen met als uitgangspunt HNO. De maatregelen worden getoetst aan de waterkwantiteitsstrategie, waarbij optie 1 het meest wenselijk en optie 4 het minst wenselijk is:

1. hergebruik;
2. vasthouden door infiltreren in de bodem;
3. bergen door aanleg bergingsvoorziening;
4. afvoeren naar oppervlaktewater.

Als hergebruik en (volledige) infiltratie in de bodem niet mogelijk zijn, is het noodzakelijk om water te bergen. Bij waterberging kan worden gedacht aan een bergingsvoorziening. De te bergen hoeveelheid hemelwater dient te worden berekend met een neerslagreeks van $T = 10 + 10\%$. Echter met gebruikmaking van het toetsinstrumentarium (HNO-tool) van Waterschap De Dommel is in de berekening bij een neerslag die eens in de 10 jaar voorkomt ($T=10$) al rekening gehouden met de 10%. De initiatiefnemer dient deze berging op eigen terrein en boven de gemiddelde hoogste grondwaterstand (GHG) te realiseren.

De afvoer vanuit de waterberging mag niet meer bedragen dan de afvoer in de oorspronkelijke situatie voor de realisatie van de toename van het verhard oppervlak, dit wordt ook wel landelijke afvoer genoemd. Deze afvoer is locatie gebonden vanwege de doorlatendheid van de bodem ook wel k-waarde genoemd. De initiatiefnemer dient eveneens aan te tonen welke gevolgen er zijn bij neerslag die eens in de 100 jaar voorkomt ($T=100$). Hierbij mag geen wateroverlast worden veroorzaakt bij derden.

Uitbreiding bedrijf

Het bedrijf wil uitbreiden, op de situatietekening (toegevoegd bij de aanvraag en horende bij deze beschikking) is in kleur aangegeven wat de toename verhard oppervlak zal zijn van zowel gebouwen als erfverharding. De toename verhard oppervlak (onverhard naar verhard), waarvan het hemelwater tot afvoer gaat komen op het watersysteem, gaat van 12.700 m² naar 17.330 m² en daarmee is de toename van verhard oppervlak 4.630 m².

Beoordeling aanvraag op kwantiteit water:

De locatie is gelegen in overig gebied. Doordat het verhard oppervlak wordt uitgebreid met 4.630 m² is waterberging van het afstromende hemelwater ter voorkomen van versnelde afvoer op de watergang noodzakelijk. Door het aanleggen van een retentievijver en infiltratiesloot met een verbindendstelsel en één noodoverlaat op de a-watergang KD1, vindt eerst infiltratie plaats voordat hemelwater tot afvoer komt.

De gemiddelde hoogste grondwaterstand (GHG) varieert van 20-40 cm en 40-60 cm. De gemiddelde laagste grondwaterstand (GLG) varieert van 140-160 cm tot 160-180 cm. Het is gelegen in grondwatertrap V. Rondom de retentievijver en de infiltratiesloot zal een ophoging op eigen terrein plaats vinden zodat er een grotere bergingsschijf ontstaat. Dit is prima als er rekening wordt gehouden dat 2 meter vanaf de insteek KD1 er geen veranderingen aan het profiel plaats vinden.

De overloop/noodoverloop dient van voldoende omvang te zijn en is gelegen net onder maaiveldhoogte of onder de rand van de voorziening.

Indien de bergingssloot dieper wordt aangelegd dan de GHG draagt dit niet bij aan de bergingscapaciteit. De berging zit tussen noodoverloop en worst-case GHG.

De bergingsopgave is 222 m³ in een $T=10$ situatie. Voorkomen dient te worden dat bij een $T=100$ situatie 293 m³ geen overlast voor derden ontstaat.

De voorzieningen liggen dieper dan de hoogste grondwaterstand (GHG) maar boven de gemiddelde laagste grondwaterstand (GLG). Dit is een keuze van de initiatiefnemer en de adviseur.

Om versnelde afvoer van neerslag te voorkomen dienen maatregelen te worden getroffen met als uitgangspunt HNO. De maatregelen worden getoetst aan de waterkwantiteitsstrategie. De bergingsopgave bij dit bedrijf is om minimaal 222 m³ te bergen boven de GHG en tussen de overloop (voorschrift).

In situatie T=100 stroomt niet meer dan de landbouwkundige afvoer op de bestaande a-watgang. In dit geval heeft de vergunninghouder gekozen om meer dan T=10 te gaan bergen:

1. De retentievijver is ongeveer 400 m² groot en kan rond de 200 m³ met ophoging bergen.
2. De infiltratiesloot wordt ongeveer 80 meter lang worden. De waterbodembreedte is berekend op 2 meter. De infiltratiesloot zal op eigendom van de vergunninghouder mogelijk worden verhoogd waardoor op deze wijze ruimschoots aan de bergingsopgave wordt voldaan.

De verwachting van de adviseur is dat meer dan 335 m³ geborgen kan worden dit betekent dat er meer dan T=100 wordt geborgen in de bergingsvoorzieningen ten opzichte van T=100 is 293 m³ en de eis van T=10 met 222 m³ waardoor er zelfs niet eens in de 100 jaar hemelwater geloosd zal gaan worden en alles op eigenterrein zal infiltreren en niet tot versnelde afvoer via het watersysteem zal komen.

Volgens artikel 4.3 lid 1 sub d van de Keur 2009 ('neerslag tot afvoer te laten komen naar oppervlaktewaterlichaam indien daarbij meer dan 2.000 m² onverharde grond wordt bebouwd of verhard') is er voor dat onderdeel geen vergunning noodzakelijk, omdat er meer dan T=100 wordt geborgen. Een noodoverlaat/overloop mag aanwezig zijn maar is niet nodig bij deze overdimensionering als deze overloop maar bestand is tegen het materieel om beheer- en onderhoudswerkzaamheden aan de a-watgangen KD1 uit te voeren door het waterschap. Het beheren en onderhouden van de overloop is de verantwoordelijkheid van de vergunninghouder.

Vergunningplicht voor aanleg retentievijver en infiltratiesloot

De retentievijver en de infiltratiesloot zijn door de diepte onder de GHG een oppervlaktewaterlichaam geworden die in verbinding staat met het grondwater waardoor vergunningplichtig.

Algemene regels

Het sporadisch lozen van hemelwater, middels een overloop/noodoverloop op bestaande a-watgangen (KD 1) in overig gebied, afkomstig van verhard oppervlak uit bergingsvoorzieningen die meer dan T=100 kunnen bergen is niet vergunningplichtig maar moet voldoen aan de 'algemene regels lozen en afvoeren' volgens artikel 4.3 van de Keur 2009.

Artikel 4.3. uit de Keur 2009;

Lozingen tot circa 40 m³ per uur hebben in de overige gebieden minder relevantie voor het watersysteem en zijn niet vergunningplichtig. In de algemene regels wordt degene die loost of afvoert in overige gebieden (onder meer) verplicht de voor die activiteit benodigde werken zodanig aan te leggen dat hierdoor het onderhoud aan het betreffende oppervlaktewater-lichaam niet belemmerd wordt. Hierbij kan in het geval van een waterlozingspunt (buis) of drainagebuizen aan het volgende worden gedacht (niet-limitatief):

- *de uitmondingen van de noodoverlaat moeten zo worden aangelegd en gehouden, dat geen aantasting van het profiel van de watgang kan plaatsvinden;*
- *het talud van de watgang vanaf de uitmonding van de noodoverlaat moet beschermd worden door het aanbrengen en onderhouden van uitloopgoten;*
- *deze uitloopgoten moeten minimaal 0,10 m ingezonken in het talud van de watgang worden aangebracht en gehouden;*
- *noodoverlaat/buizen moeten worden afgeschuind overeenkomstig de taludhelling van de watgang;*
- *na het aanbrengen van het waterlozingspunt moet de onderhoudsstrook goed geëgaliseerd zijn en vrij van (overige) obstakels*
- *de te lozen of af te voeren hoeveelheid water mag niet meer bedragen dan 40 m³ per uur.*

Beheer en onderhoud

Het waterschap dient voor de uitvoering van zijn taak, de a-watgangen KD1 goed te onderhouden en te beheren langs de watgangen te kunnen komen. Een obstakelvrije zone van 2 meter is noodzakelijk.

Besluit

Gelet op de bepalingen van de Waterwet, het Waterbesluit, de Waterregeling, Keur Waterschap de Dommel 2009, de Algemene wet bestuursrecht en de hierboven vermelde aanvraag en overwegingen besluit het dagelijks bestuur als volgt:

1. De gevraagde vergunning als bedoeld in artikel 3.1, eerste lid, sub a en artikel 4.2, eerste lid, sub c. van de Keur Waterschap De Dommel 2009 te verlenen aan V.O.F. Agrapork Someren, Dooleggersbaan 12, 5712 RG te Someren.

De vergunning heeft betrekking op:

- Het afvoeren van hemelwater afkomstig van toename verhard oppervlak is niet vergunningplichtig omdat meer dan T=100 wordt geborgen op eigen terrein;
- Graven van een b-watgangen/infiltratiesloot en het aanleggen van een retentievijver t.b.v. bergingsvoorziening;
- Het sporadisch lozen van hemelwater middels een noodoverloop op bestaande a-watgangen (KD 1) in overig gebied afkomstig van verhard oppervlak uit bergingsvoorzieningen die meer dan T=100 kunnen bergen is niet vergunningplichtig.

De handelingen vinden plaats op het perceel kadastraal bekend als gemeente Someren, sectie G, nummers 4549, 5042 en 5043 (gedeeltelijk) nabij een a-watgang KD1, een en ander overeenkomstig de bij dit besluit behorende kadastrale tekening onder de volgende voorschriften.

2. De situatietekening met omschrijving "Situatieschets en landschappelijke inpassingsplan met retentievijver" behorende bij de vergunningaanvraag, deel uit te laten maken van de vergunning met in achtneming van onderstaande voorschriften.

Voorschriften

Algemeen

1. De vergunninghouder is verplicht, indien binnen het toepassingsbereik van de vergunning wijzigingen in de uitvoering hebben plaatsgevonden om de revisiegegevens binnen één maand na voltooiing van de werkzaamheden aan het dagelijks bestuur toe te zenden.
2. Bij rechtsopvolging moet de nieuwe vergunninghouder hiervan schriftelijk mededeling doen aan het dagelijks bestuur van het waterschap.
3. Een 2 meter obstakelvrij pad langs KD 1 is noodzakelijk om onderhoud uit te kunnen voeren.

Graven van een retentievijver tot bergingsvoorzieningen

4. De vijver dient te voldoen aan:
 - a. de taluds mogen niet steiler zijn dan 1:1 (verticaal : horizontaal);
 - b. de waterbodembreedte is maximaal 25 meter;
 - c. de diepte van de waterbodem is maximaal 80 cm, boven de GLG en tenminste boven 26 m+NAP.

Graven van b-watergang/infiltratiesloot tot bergingsvoorzieningen

5. De infiltratiesloot dient te voldoen aan:
- a. de taluds mogen niet steiler zijn dan 1:1 (verticaal : horizontaal);
 - b. de waterbodembreedte mag maximaal 2 m. bedragen met een afwijking van 10%;
 - c. de diepte van de waterbodem is maximaal 80 cm, boven de GLG en tenminste boven 26 m+NAP.
 - d. de laatste 2 meter verwijderd van de KD1 waarop de infiltratiesloot uitkomt, mogen geen veranderingen zoals ophoging maaiveld plaatsvinden met uitzondering van een overloopvoorziening aanbrengen die voldoet aan de algemene regels.


Retentievijver en infiltratiesloot

6. Het onderhoud van de retentievijver en infiltratiesloot berust bij de vergunninghouder.
7. Het onderhoud van het doorstroomprofiel van de retentievijver en infiltratiesloot berust bij de vergunninghouder.
8. De bergingsopgave dient voor deze uitbreiding groter te zijn dan 222 m³.
9. De retentievijver en infiltratiesloot dienen te kunnen infiltreren.

Boxtel, 5 februari 2013
namens het dagelijks bestuur,



E.A.J.M. van der Schoot
procesmanager Verlenen vergunningen

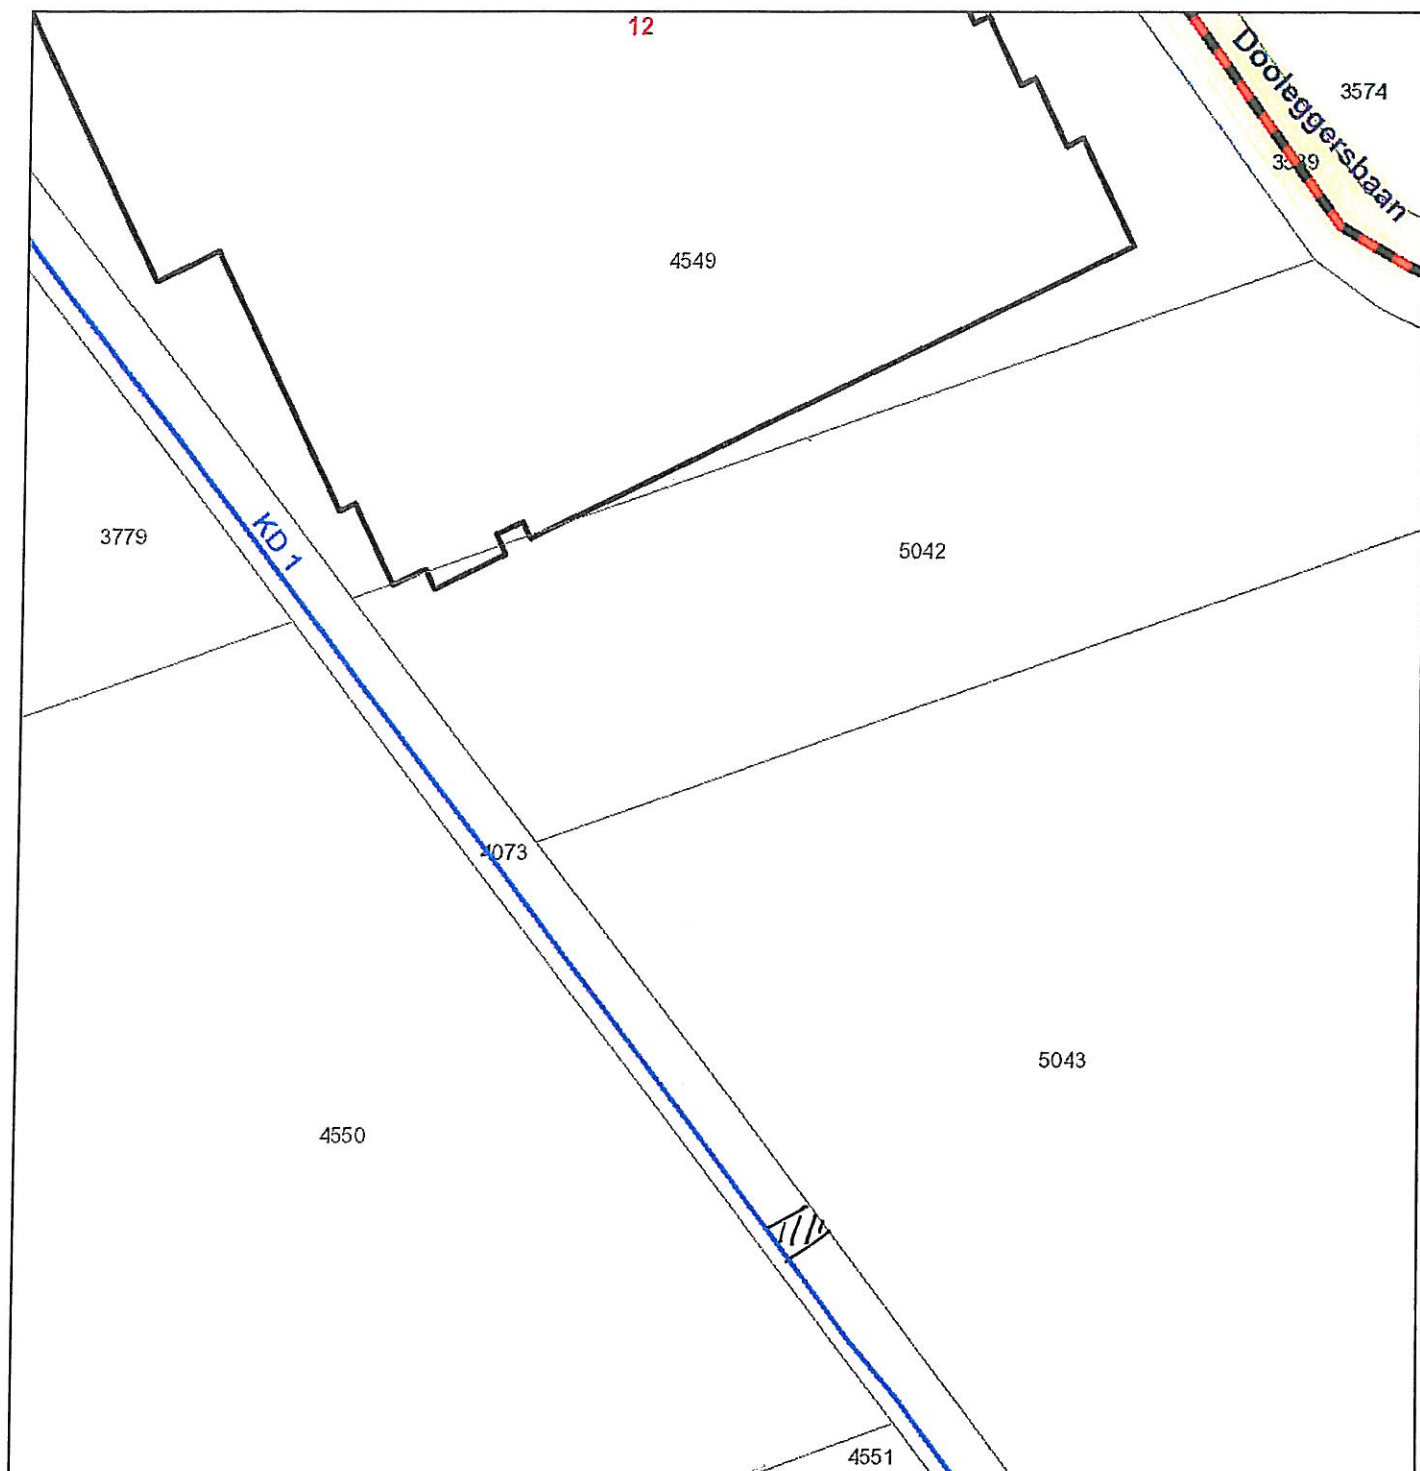

Legenda

- Waterschapsgrens
- Stroomgebiedsgrenzen
- Hoofdwatertangen**
 - primair, hoofdwatertang (primair = hoofdwatertang)
 - primair, kanaal (kanalen)
- Zijwatertangen**
 - secundair, watertang (watertang) (secundair = zijwatertang)
 - tertiair, overig (RVK De Hilver en Baarle Nassau)
 - tertiair, perceelsloot (tertiair - onderhoud WS)
- Kadastrale gemeentegrens
- Kadastrale sectiegrens
- Straatnamen



bij benadering
ligging werloop

cl

**Someren G4073 ged.,
ten gunste van**

Agrapark vof

Auteur: CvS


Datum: 11-02-2013

Schaal: 1:1



**Waterschap
De Dommel**



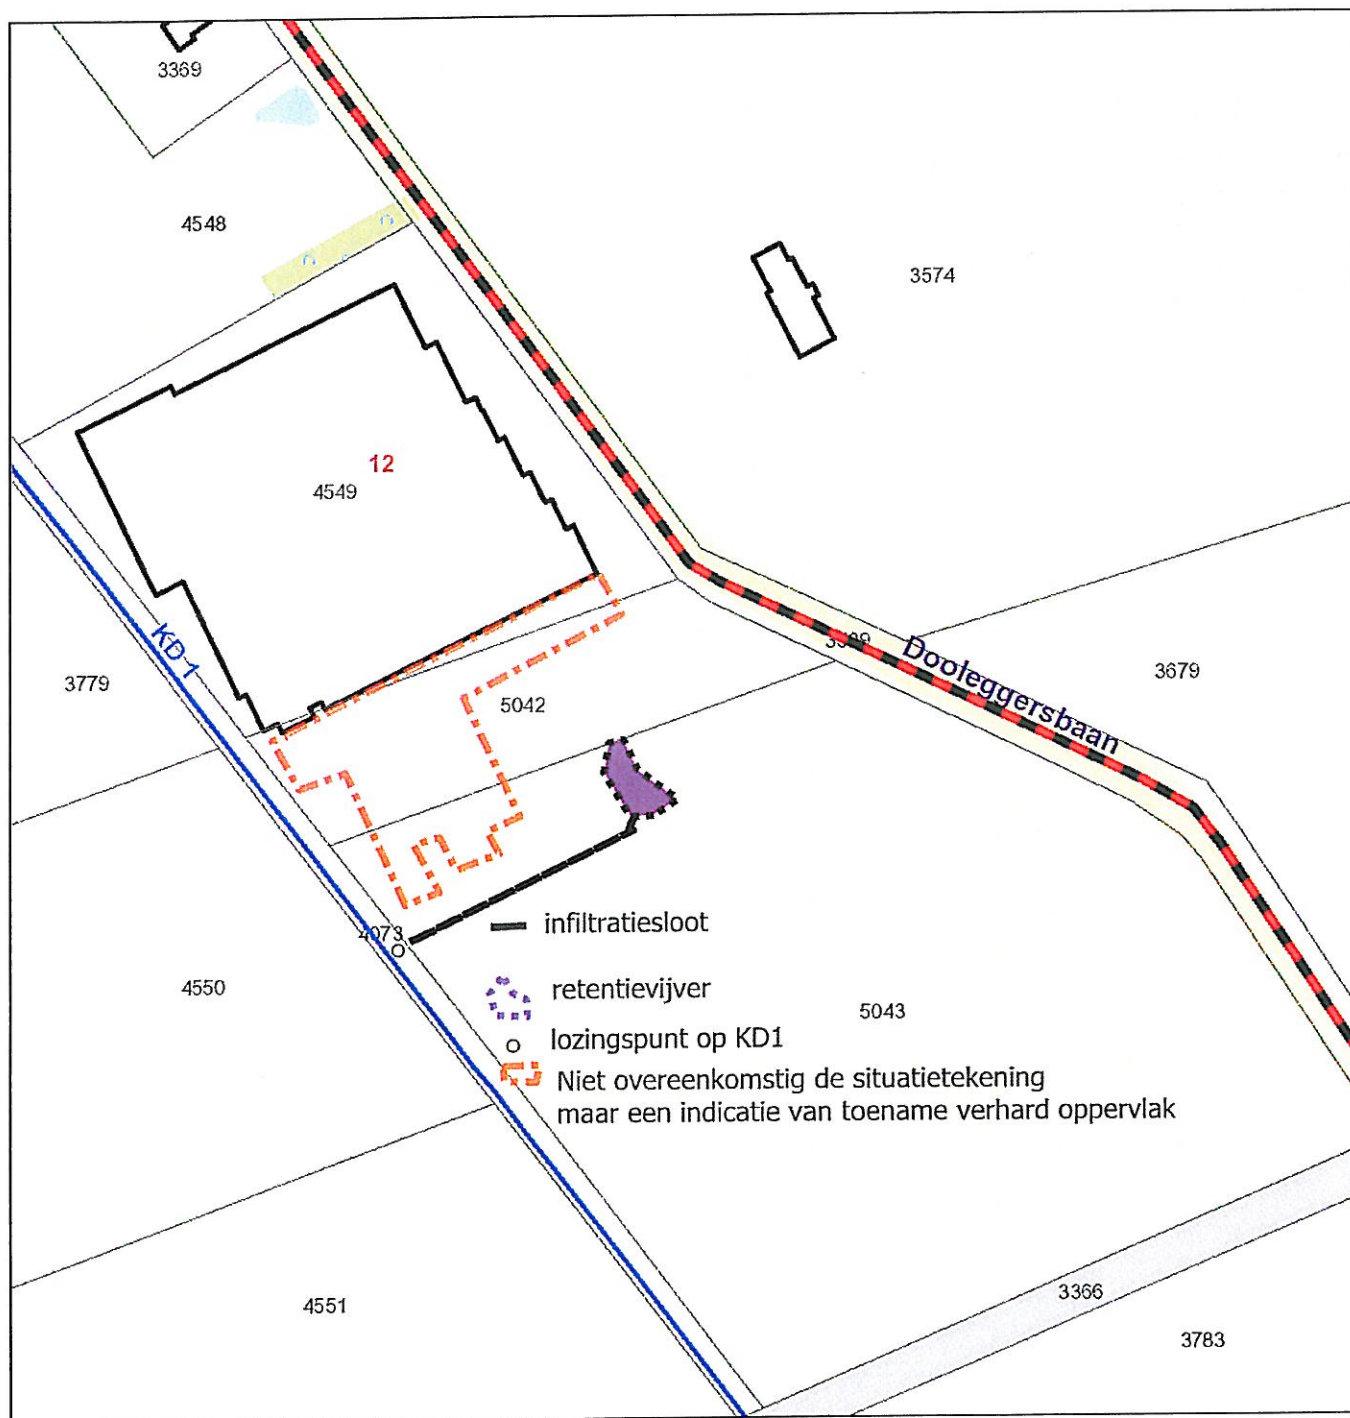

Legenda

- Waterschapsgrens
- Gemeentegrens
- Stroomgebiedsgrenzen
- Hoofdwatgangen
 - primair, hoofdwatloop (primair = hoofdwatgang)
 - primair, kanaal (kanalen)
- Kadastrale gemeentegrens
- Kadastrale sectiegrens
- Straatnamen
- Huisnummers
- Kadastrale percelen

Z15953. Indicatie van de situatietekening.

Someren

Auteur: verhh1

Datum: 12-02-2013

Schaal: 1:1



Waterschap
De Dommel

215953

Kadastraal: Gemeente Someren
Sectie G nr.4549/5042/5043
schaal 1:2000

Agrapark Someren VOF
Doollegersbaan 12
5712 RG Someren

G-3679

grasland
rundveebedrijf
6

houtopstand
G-3370

3783

3784

bouwland

4551

G-4550
grove tuinbouw
(asperges)

grove tuinbouw
(asperges) G-3779

beschermingszone
waterschap

G-4073 diephoekseloep

G-4548

grasland

grasland

G-3369
burger

10



infiltratieleek
80x2mtr
160m2

G-5043

retentievijver
400m2

bouwland

bouwblok
2,5ha
= grens inrichting

G-3539

autowasplaats

Y=371.092

X=176.849

DOOLLEGBAAN

x lozingspunt KD, asperden WOB

grasland
rundveebedrijf
6

G-4313

emissiepunten

- Erfbeplanting (binnen bouwblok)
- bestaande bebouwing
- nieuwe bebouwing
- bestaande verharding
- nieuwe verharding

teennane
verhardingsplan
4.650m2

