
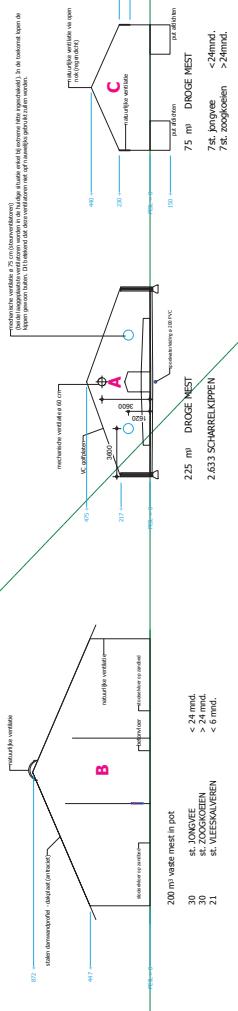
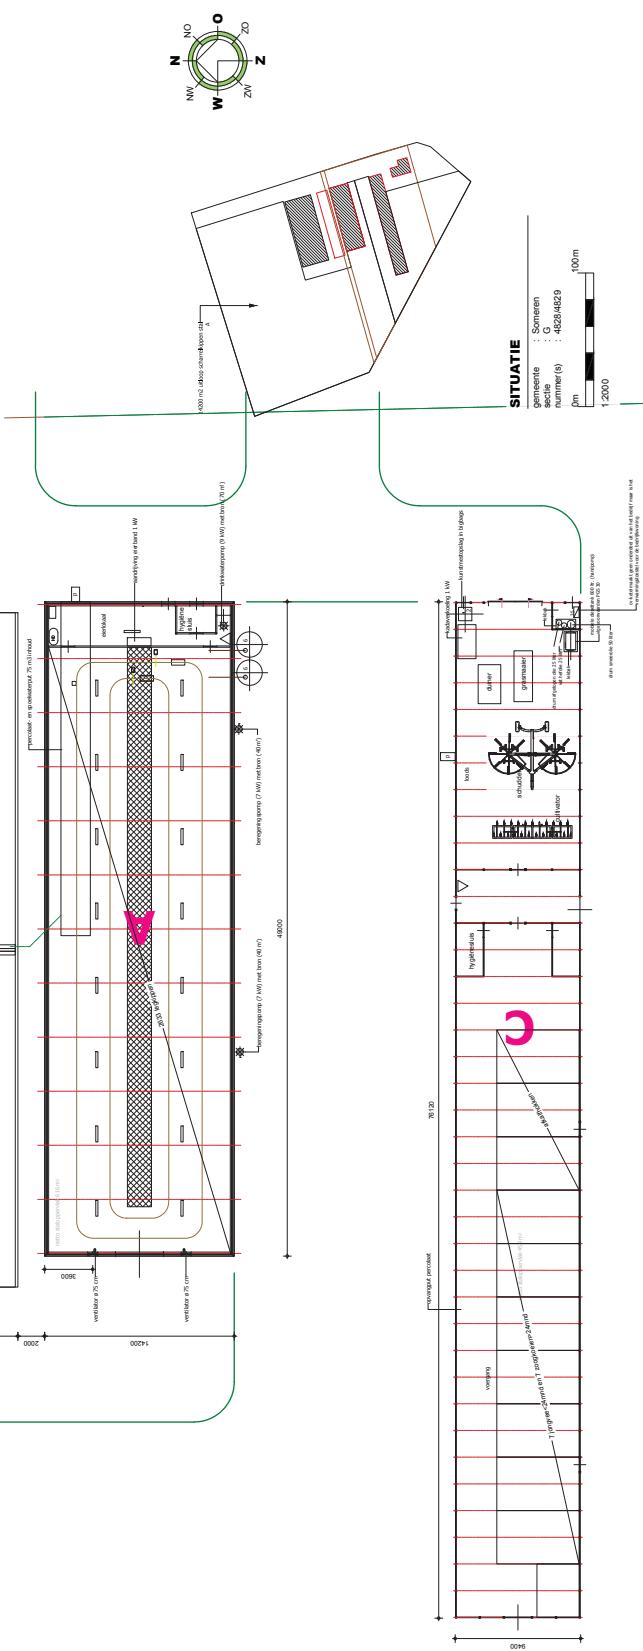


BIJLAGE 8.1

Het hemelwater van stalen A en C wordt momenteel opgeroepen in hogeden. Hiervan vindt infiltratie op eigen terrein plaats. De nieuwe te bouwen B1 wordt voorzien van getrokken water zullen gaan afvoeren naar een infiltratiesysteem op eigen terrein met mogelijk een ontploffingskam voor drinkwatergebruik.

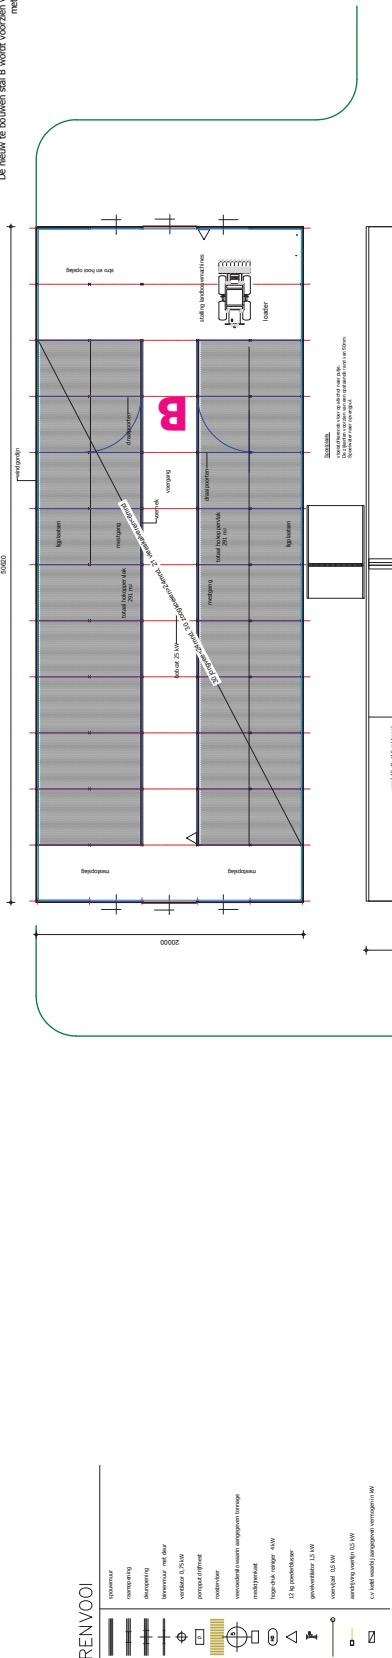

TEKENING BEHORENDE BIJ AANVRAAG ACTIVITEITENBESLUIT

Project	Zorgboeken en legitiemboekje aan de Dodeleeghesham 20 te Sonnen	Cont. pers. Tekenaar Architect	B Spreeuwenberg P Blijsterveld
Opdrachtgever	M.J. Coumans Nederwetsweg 9 5712 IX Sonnen leede 0495-897280	Proj. nr. Blad Schaal Formaat	1.4090-001-001 1/1 1:200/2000 Formaat
Onderdeel	Militiebekening	Datum Gewijzigd	02-05-2014
	Floijn 4 Postbus 330 5750 AH Deurne 0493-269330		
	T F 0493-31939 www.coumanscap.nl		© ROBA BOUWADVIES Uw bouwadviseur voor een goed resultaat! E-mail: info@roba-bouwadvies.nl Uw bouwadviseur voor een goed resultaat!
 ROBA Bouwadvies			

