


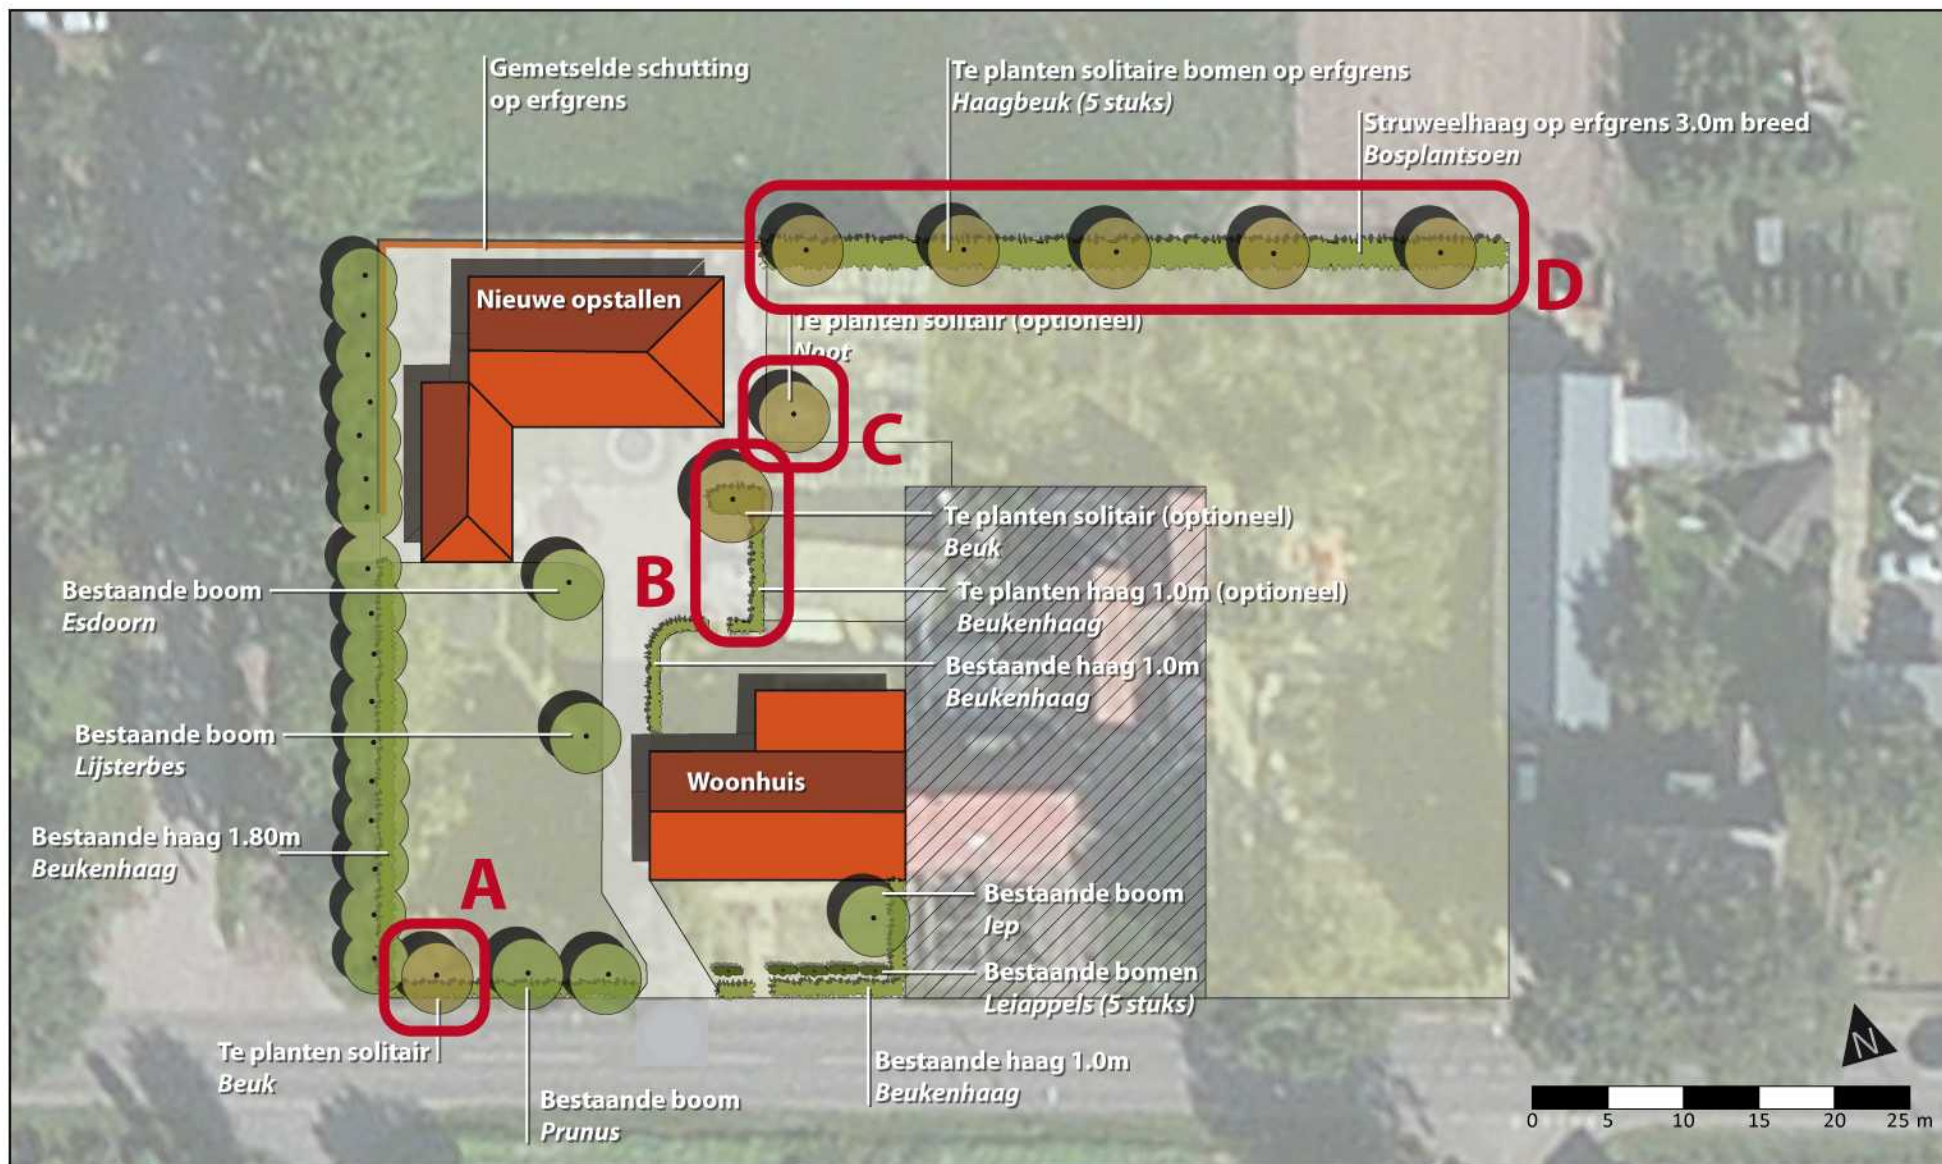

Inrichtingsplan (incl. boom- en plantvakken)

Brugstraat 9a Someren

119-005 juni 2015

Overzicht boom- en plantvakken

Plantvak	Aantal	Soort	Naam (NL)	Plantmaat	Plantafstand
A (solitair)	1	Fagus Sylvatica	Beuk	14-16cm	Min. 6 meter van bestaande bomen
B (solitair en haag) (optioneel)	1	Fagus Sylvatica	Beuk	14-16cm	N.v.t.
	52	Fagus Sylvatica	Beukenhaag	60-80cm	4 per meter (tot. 13m)
C (solitair) (optioneel)	1	Juglans Regia	Walnoot	14-16cm	N.v.t.
D (struweelhaag met overstaanders)	5	Carpinus Betulus	Haagbeuk	14-16cm	Ca.10m
	20	Acer Campestre	Veldesdoorn	60-80cm	2 per m (1m uit elkaar), laten uitgroeien tot 3.0m breed
	20	Rhamnus	Vuilboom	60-80cm	2 per m (1m uit elkaar), laten uitgroeien tot 3.0m breed
	20	Ligustrum	Liguster	60-80cm	2 per m (1m uit elkaar), laten uitgroeien tot 3.0m breed
	20	Prunus spinoza	Sleedoorn	60-80cm	2 per m (1m uit elkaar), laten uitgroeien tot 3.0m breed
	20	Sorbus aucuparia	Lijsterbes	60-80cm	2 per m (1m uit elkaar), laten uitgroeien tot 3.0m breed