

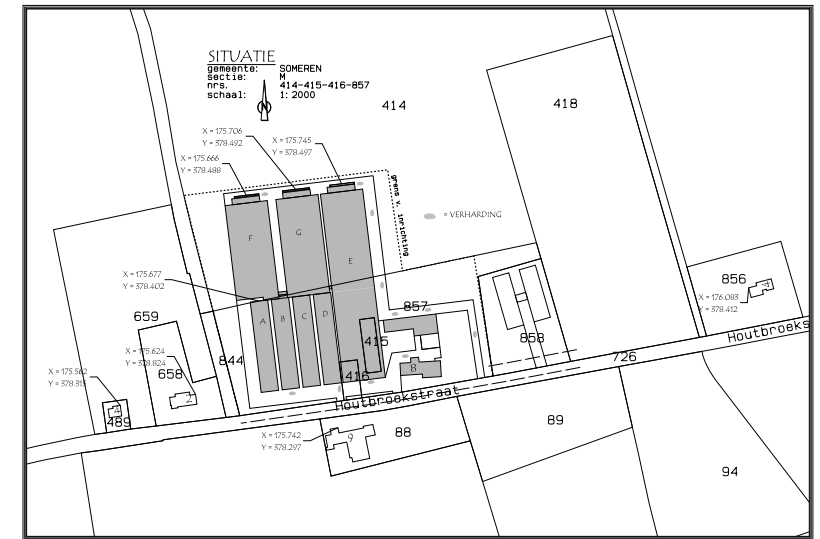


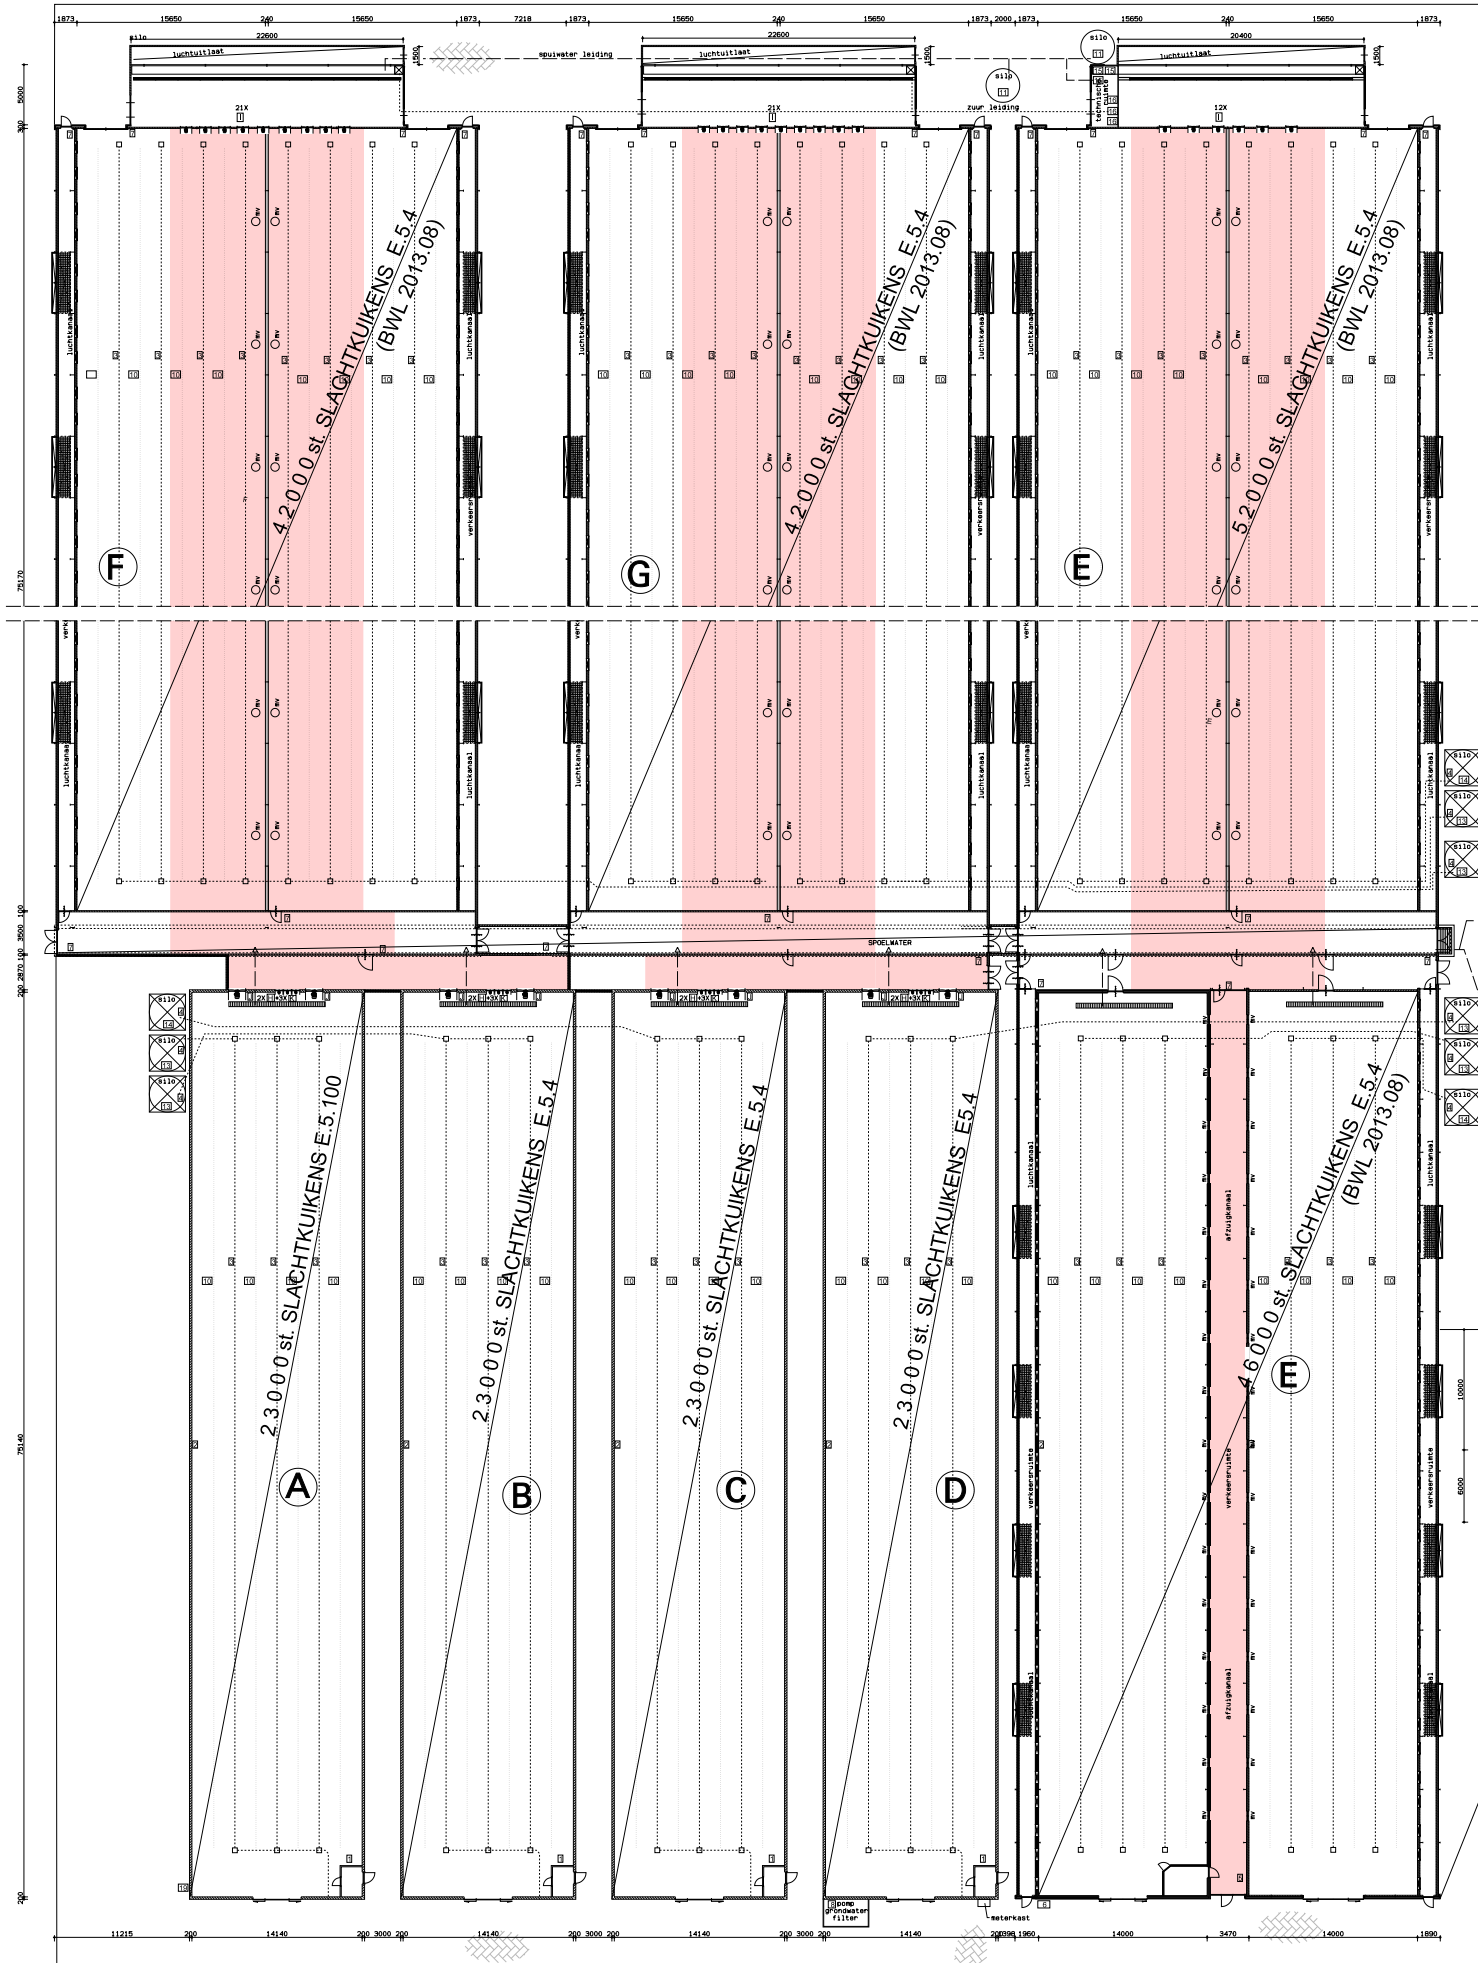

STAL	AANTAL DIERPLAATSEN	VASTE MEST
A	23.000 st. SLACHTKUIKENS (TR)	104 m3
B	23.000 st. SLACHTKUIKENS (GL)	104 m3
C	23.000 st. SLACHTKUIKENS (GL)	104 m3
D	23.000 st. SLACHTKUIKENS (GL)	104 m3
E	88.000 st. SLACHTKUIKENS (GL)	444 m3
F	42.000 st. SLACHTKUIKENS (GL)	236 m3
G	42.000 st. SLACHTKUIKENS (GL)	236 m3
	totaal	1332 m3

NR.	OMSCHRIJVING	AANTAL	VERMOGEN KW	INHOUD
1	Brandlanghaai / Brandblussers	1x		12 KG
2	Brandmotor	4x	0.37	
3	Voedselvezel	42x	0.75	
4	Wegmotor	3x	3.3	
5	Beregeningspomp	1x	5.0	
6	Modulair afzuigkast	1x	60	
7	Spieschermkokers	22x		12 KG
8	Ontgistingstafel (2x pomp)	1x	1.85	
9	vervalen			
10	Drukwater	1x		
11	Spouwwaterpomp s.b.	2x		40 m3
12	vervalen			
13	Voedselvezel	6x		20 ton
14	Voedselvezel	3x		20 ton
15	Luchtwasserpomp	3x	0.75	
16	Zuigpomp conform p.15	3x		2 m3
17	Spookwaterput	2x		425 m3
18	Warmte pomp	2x	112	
19	Gasmotor			
A	Kolmbor machine	1x	2.0	
B	Handgevoerd	1x	3.0	
C	Laser	1x	1.0	
D	Stijpmachine	1x	1.1	
E	Compressor	1x	1.1	
F	Kwikbaster	1x	20.0	
G	vervalen			
H	Ventilator 18.000m3	8x	1.5	
I	Ventilator 30.000m3	54x	2.2	
J	Ventilator 40.000m3	8x	5.5	
K	Ventilator 13.000m3	12x	0.6	
L	Ontsmettingsmiddel	1x		100 Lb.
M	Reinigingsmiddelen	1x		50 Lb.
N	Koelkast (propane)	1x		50 Lb.
O	Grasmaai	1x		
P	Tractor	1x	60.0	
Q	Algemeen Ole in lekzak	1x		60 Lb.
R	Smeermiddel in lekzak	1x		60 Lb.
S	Dieselolie in lekzak	1x		1200 Lb.
T	Loader	1x	80.0	
U	CV-ketel	1x	35.0	
V	Ventilatie afzuiging	1x	0.4	

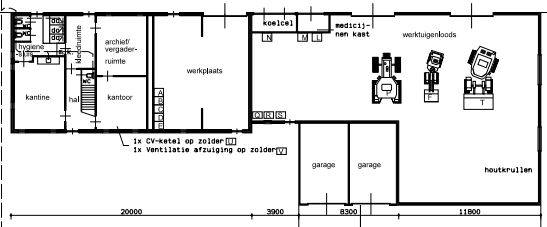

MMA

R & S Advies
Langepracht 4a
5091 SJ Middelbeers
Tel. 06 - 510 39 378
E-mail: algemeen@rensadvis.com
Internet: www.rensadvies.com

TEKENING BEHOORENDE BIJ AANVRAAG OMGEVINGSWET
VOOR EEN SLACHTKUIKENBEDRIJF AAN DE HOUTBROEK-
STRAAT TE SOMEREN v. p. v. JOPRA POULEY - HOUT-
BROEKSTRAAT 8 - 5711 PT - SOMEREN

ONDERDEEL PLATTEGROND

SCHAL 1: 200
DATUM 05-07-2012
GET. A. B.
GEW. 30-09-2013
GEW. 10-12-2013
GEW. 05-03-2014

M&M Architectuur
bna
Houtbroek 38
5091 CS Middelbeers
Postbus 10
5090 AA Middelbeers
Tel. 016-544 1974
Fax. 016-544 2288

CODE 10-161
BLAD NR. M1-MMA

