Renvooi gebouwen

Gebouwnr.	Naam	Wanden	Dak	Vloer	Meststoplag	Ventilatie	Diercategorie	RAV-code	Leeftijdsmelkte	Ventilatiesysteem	Stalsystem	Aantal plaatsen	Aantal dieren
1	Opslagruimte/werkplaats	Betonpanelen	Gatplaten	Beton	56 m^3	Natuurlijk	–	–	–	–	–	–	–
2	Werkplaats/opslag	Betonpanelen	Gatplaten	Beton	56 m^3	Natuurlijk	–	–	–	–	–	–	–
3	Varkensstal	Metalwerk	Gatplaten	Beton	445 m^3	Mechanisch	Vleesvarkens	D 3.2.15.4	–	–	BWL 2009.12:V4	425	425
4	Varkensstal	Metalwerk	Gatplaten	Beton	445 m^3	Mechanisch	Vleesvarkens	D 3.2.15.4	–	–	BWL 2009.12:V4	425	425
5	Varkensstal	Metalwerk	Gatplaten	Beton	900 m^3	Mechanisch	Vleesvarkens	D 3.2.15.4	–	–	BWL 2009.12:V4	605	605
6	Machineloods/opslag	Metalwerk/damwand	Gatplaten	Beton	–	Natuurlijk	–	–	–	–	–	–	–
7	Berging	Metalwerk	Gatplaten	Beton	–	Natuurlijk	–	–	–	–	–	–	–
8	Opslagruimte	Betonpanelen	Gatplaten	Beton	56 m^3	Natuurlijk	–	–	–	–	–	–	–
9	Opslagruimte	Betonpanelen	Gatplaten	Beton	56 m^3	Natuurlijk	–	–	–	–	–	–	–
10	Opslagruimte	Betonpanelen	Gatplaten	Beton	56 m^3	Natuurlijk	–	–	–	–	–	–	–
11	Jongwestal	Betonpanelen	Gatplaten	Beton	56 m^3	Natuurlijk	Jongwe	A 3.100	–	–	–	70	70

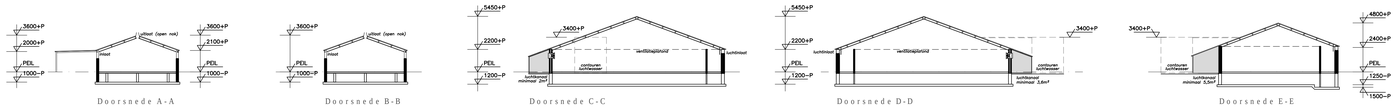

Doorsnede A-A | Doorsnede B-B | Doorsnede C-C | Doorsnede D-D | Doorsnede E-E

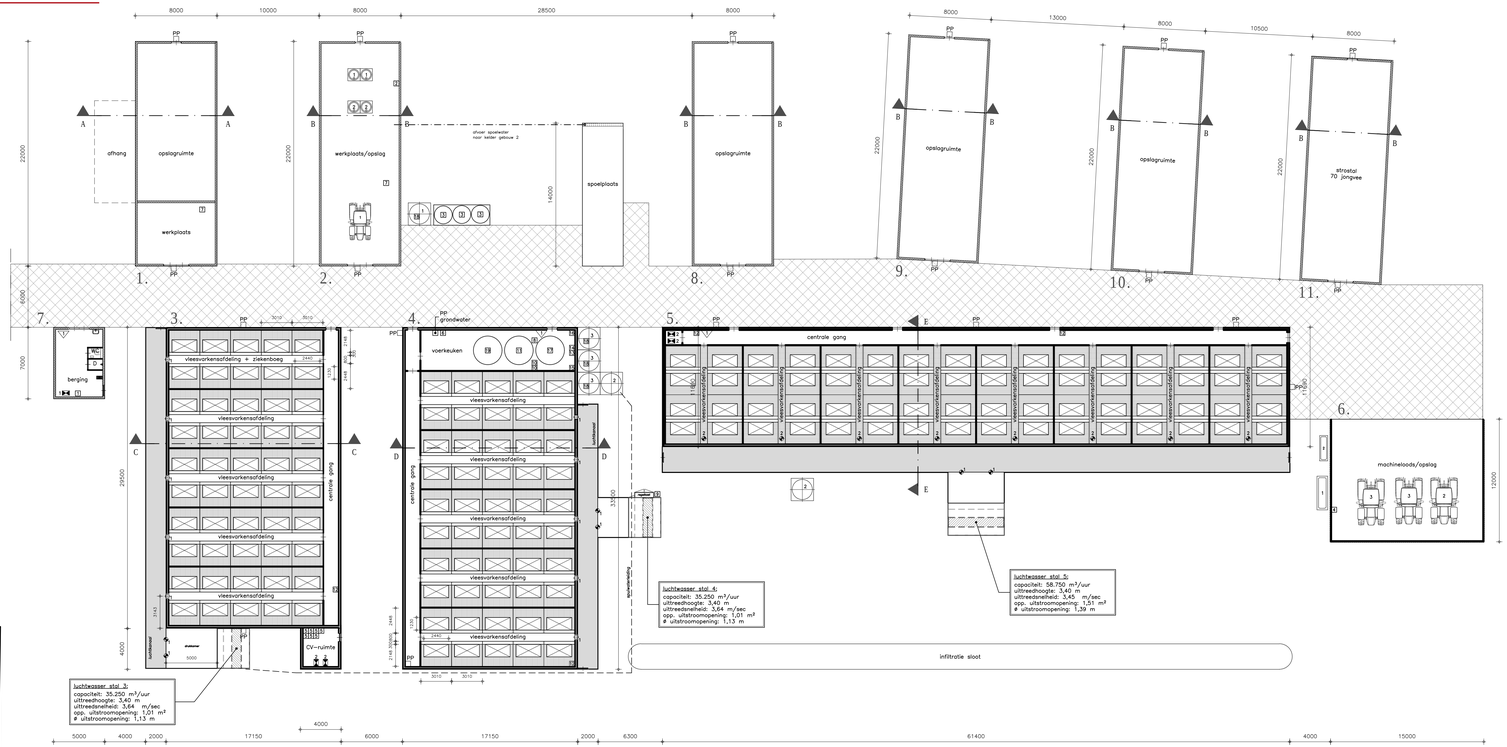

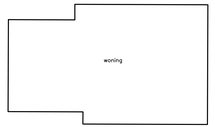

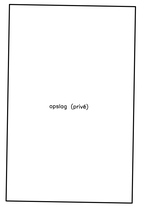

Symbolen

Symbool	Gebouw	Omschrijving	Aantal	Inhoud	Vermogen WK pnl.	Vermogen Totaal kW
		1. GRONDSTOFFEN EN PRODUKTEN			Subtotaal	12,000
		1.2 Milieugevaarlijke stoffen			Subtotaal	–
	6	Diesel (tank bovengronds, in tekbak)	1	2000 L	–	–
	6	Diesel (tank bovengronds, in tekbak)	1	1000 L	–	–
	2	Smeerolie (vat in tekbak)	2	60 L	–	–
	7	Diergeneesmiddelenkast	1	25 kg	–	–
	2	Ontsmettings-/bestrijdingsmiddelenkast	1	50 kg	–	–
		1.4 Andere stoffen of produkten			Subtotaal	12,000
1	2	Mengvoeder (in silo)	1	6 ton	–	–
2	4, 5	Spuiwateropslag (in silo)	2	50 m^3	–	–
3	4	Mengvoeder (in silo)	3	12 ton	–	–
	2	Bijproducttanks met roerwerk	3	50 m^3	4,000	12,000
		2. ENERGIE			Subtotaal	660,470
		2.1 Ventilatie			Subtotaal	11,600
3	3, 4	Meet-/smoorunit	10	ø 710	–	–
1	3, 4, 5	Ventilator	6	ø800	1,400	8,400
2	5	Ventilator	8	–	0,400	3,200
		2.2 Verbrandingsmotoren			Subtotaal	225,000
1	2	Tractor	1	–	30,000	30,000
2	6	Tractor	1	–	75,000	75,000
3	6	Tractor	2	–	40,000	80,000
	6	Noodstroomaggregaat	1	–	40,000	40,000
		2.3 Verwarmingsinstallaties			Subtotaal	375,000
1	7	CV-ketel: aardgas	1	–	20,000	20,000
2	3, 5	CV-ketel: aardgas	4	–	45,000	180,000
	3	Heater (mobiel)	7	–	25,000	175,000
		2.4 Overig apparatuur vermogen			Subtotaal	48,870
	4	Hydrofoor	1	–	1,000	1,000
	1, 2	Handgereedschappen	2	–	10,000	20,000
	4	Motor	1	–	4,000	4,000
	4	Circulatiepomp: luchtwasser	1	–	1,500	1,500
	4	Motor	2	–	2,000	4,000
	4	Mengketel	1	–	–	–
	3, 4, 5	Motor t.b.v. ventilatieklep	4	–	0,500	2,000
	4	Reststoffen met roerwerk	1	1000 L	1,000	1,000
	4	Waterketel	1	2000 L	–	–
	4	Pomp voerinstallatie	1	–	4,000	4,000
	4	Compressor	1	–	0,370	0,370
	4	Mengtank met roerwerk	1	6200 L	4,000	4,000
	2, 4	Vijzelmotor	4	–	0,750	3,000
	4	Voormenger	1	6000 L	4,000	4,000
		3. AFVALSTOFFEN			Subtotaal	–
		3.1 Gevaarlijke stoffen			Subtotaal	–
2	2	Afgewerkte olie (vat in tekbak)	2	60 L	–	–
		4. OVERIG			Subtotaal	–
		4.1 Brandveiligheid			Subtotaal	–
4, 5, 7		Brandblusser	3	12 kg	–	–
					Totaal	672,470

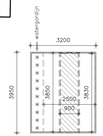

Plattegrond luchtwasser stal 3
1:100

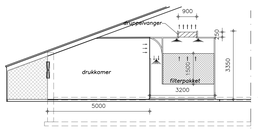

Doorsnede luchtwasser stal 3
1:100

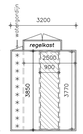

Plattegrond luchtwasser stal 4
1:100

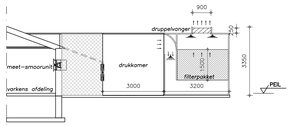

Doorsnede luchtwasser stal 4
1:100

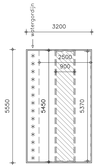

Plattegrond luchtwasser stal 5
1:100

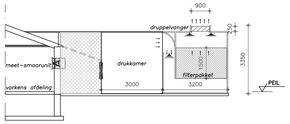

Doorsnede luchtwasser stal 5
1:100

www.dlvadvies.nl

DLV ADVIES & RESULTAAT

Benaming:
Inrichtingstekening
Aanvraag omgevingsvergunning: activiteit milieu
Plattegrond, doorsnedes en situatie

Schaal: 1:200
Formaat: A1+

Opdrachtgever:
Varkensbedrijf Gentsen
Kerkendijk 90
5712 EW Someren
Telefoon: 0493-470680
Mobiel: 06-53342382
E-mail: tfsjs@tfsjs.cc

Bouwlocatie:
Michielsian 11a
5712 PL Someren

DLV Advies
Postbus 511
5400 AM Uden
Telefoon: 0413-336800
E-mail: info.bm@dlvadvies.nl

Projectleider: Dhr. J. de Groot
Telefoon: 06-20423896
E-mail: j.degroot@dlvadvies.nl

Datum:
13-10-2006 DW

Wijzigingen:
A 18-6-2015 DW E 14-01-2016 E.J.
B 26-08-2015 EJ F 15-05-2019 RD
C 16-09-2015 R.D. G 15-07-2019 HvB
D 18-09-2015 E.J. H 26-11-2019 RD

Klantnummer: 262597
Werknummer: B120916-62
Blad: M10

NIETS UIT DEZE TEKENING MAG GEHEEL OF GEDEELTELIJK WORDEN VERVEELVOUDIGD EN/OF OPENBAAR GEMAAKT ZONDER VOORAFGAANDE SCHRIFTELIJKE TOESTEMMING DE COPYRIGHT (ART. 21 AUT. WETW. HUIDIG EN TOEKOMSTIG) IN