

BIJLAGE 1 KAARTMATERIAAL



12345

25

Deze kaart is noordgericht

Perceelnummer

Huisnummer

Vastgestelde kadastrale grens

Voorlopige kadastrale grens

Administratieve kadastrale grens

Bebouwing

Overige topografie

Voor een eensluitend uittreksel, Apeldoorn, 6 februari 2017

De bewaarder van het kadaster en de openbare registers

Schaal 1:2000

Kadastrale gemeente

Sectie

Perceel


SOMEREN

G

4358

Aan dit uittreksel kunnen geen betrouwbare maten worden ontleend.

De Dienst voor het kadaster en de openbare registers behoudt zich de intellectuele eigendomsrechten voor, waaronder het auteursrecht en het databankenrecht.

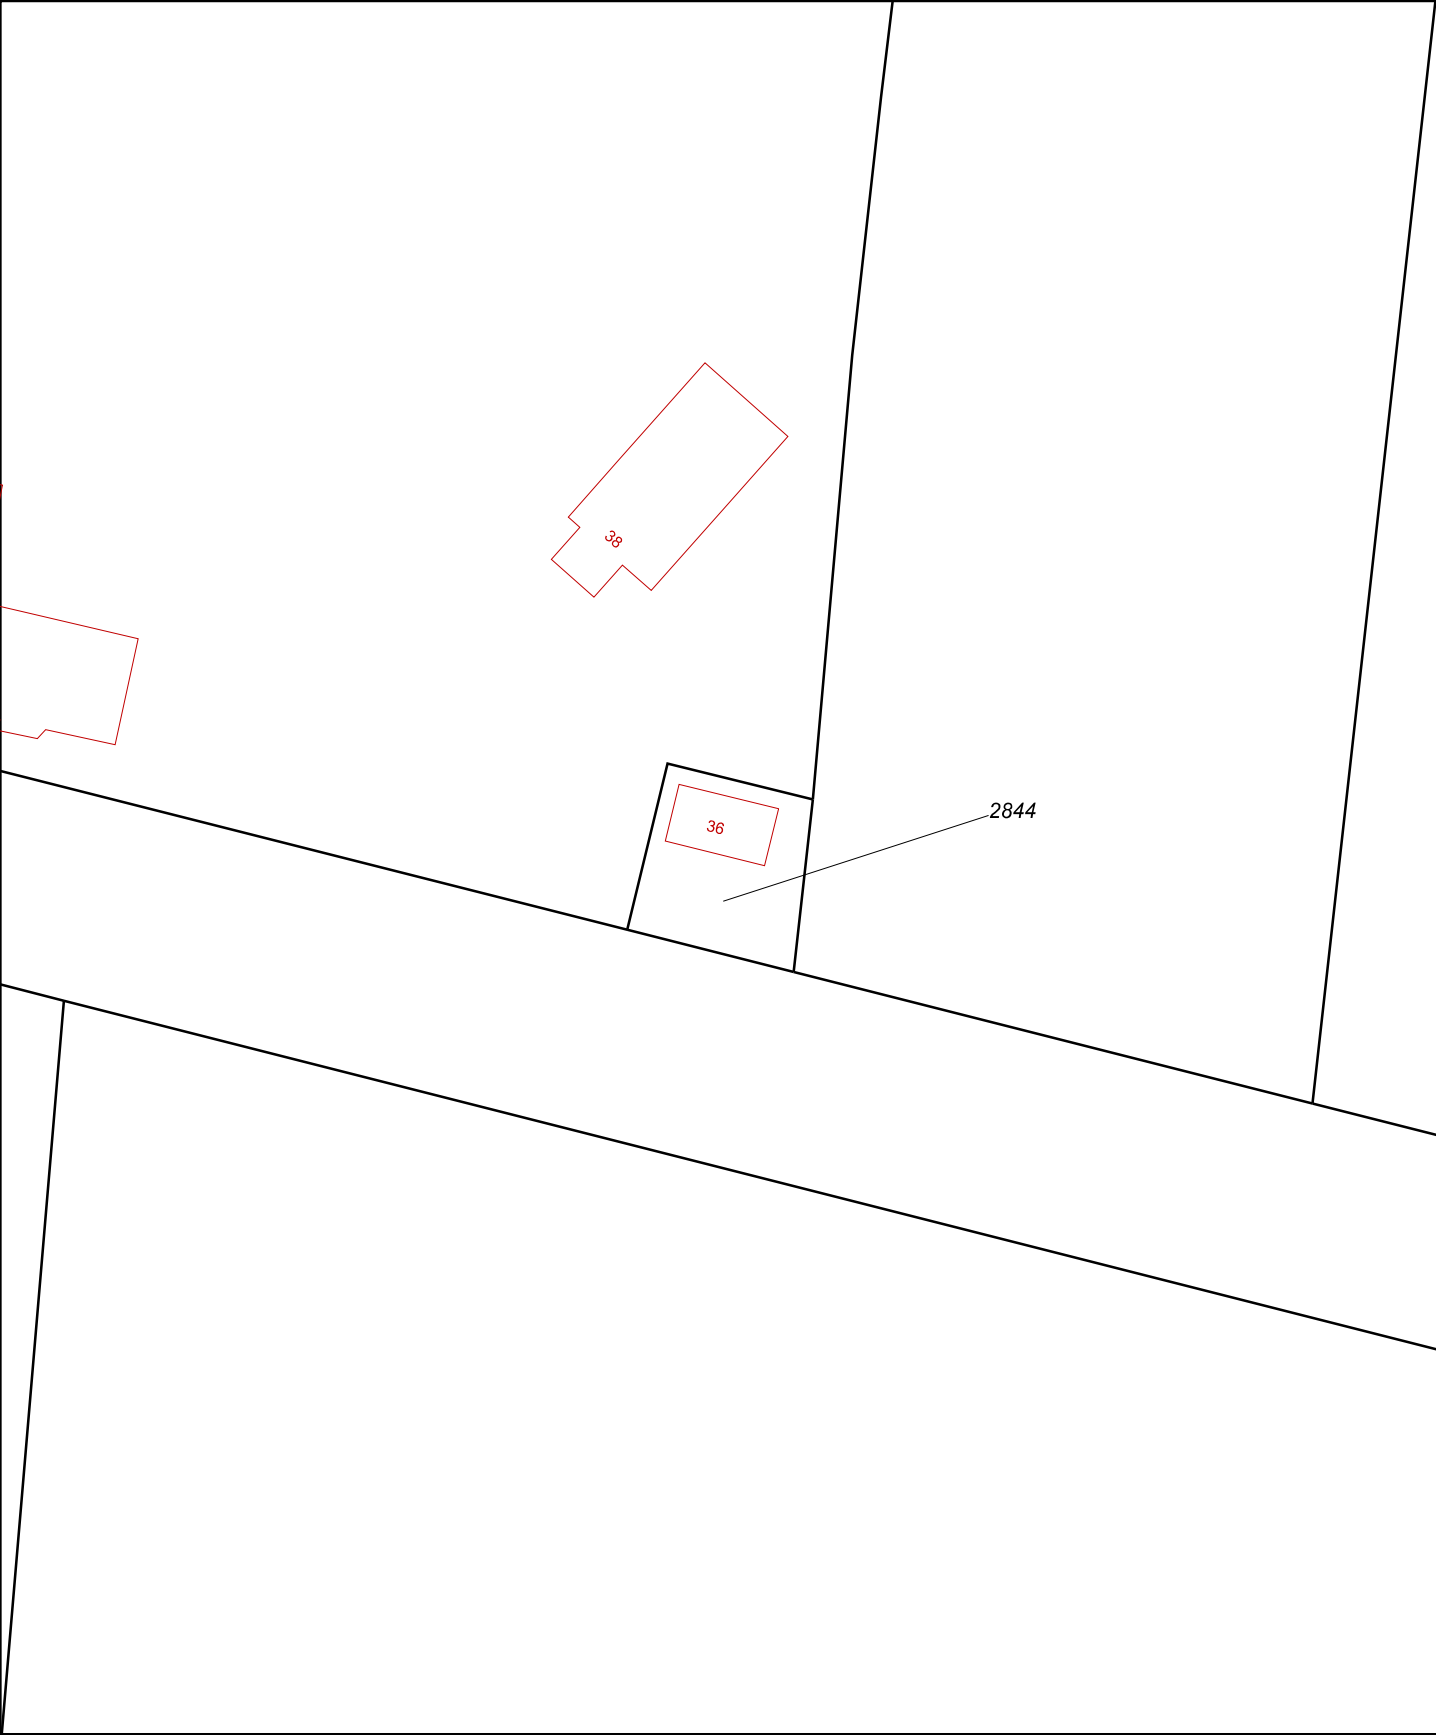

12345

25

Deze kaart is noordgericht

Perceelnummer

Huisnummer

Vastgestelde kadastrale grens

Voorlopige kadastrale grens

Administratieve kadastrale grens

Bebouwing

Overige topografie

Voor een eensluitend uittreksel, Apeldoorn, 6 februari 2017

De bewaarder van het kadaster en de openbare registers

Schaal 1:500

Kadastrale gemeente

Sectie

Perceel


SOMEREN

G

4358

Aan dit uittreksel kunnen geen betrouwbare maten worden ontleend.

De Dienst voor het kadaster en de openbare registers behoudt zich de intellectuele eigendomsrechten voor, waaronder het auteursrecht en het databankenrecht.

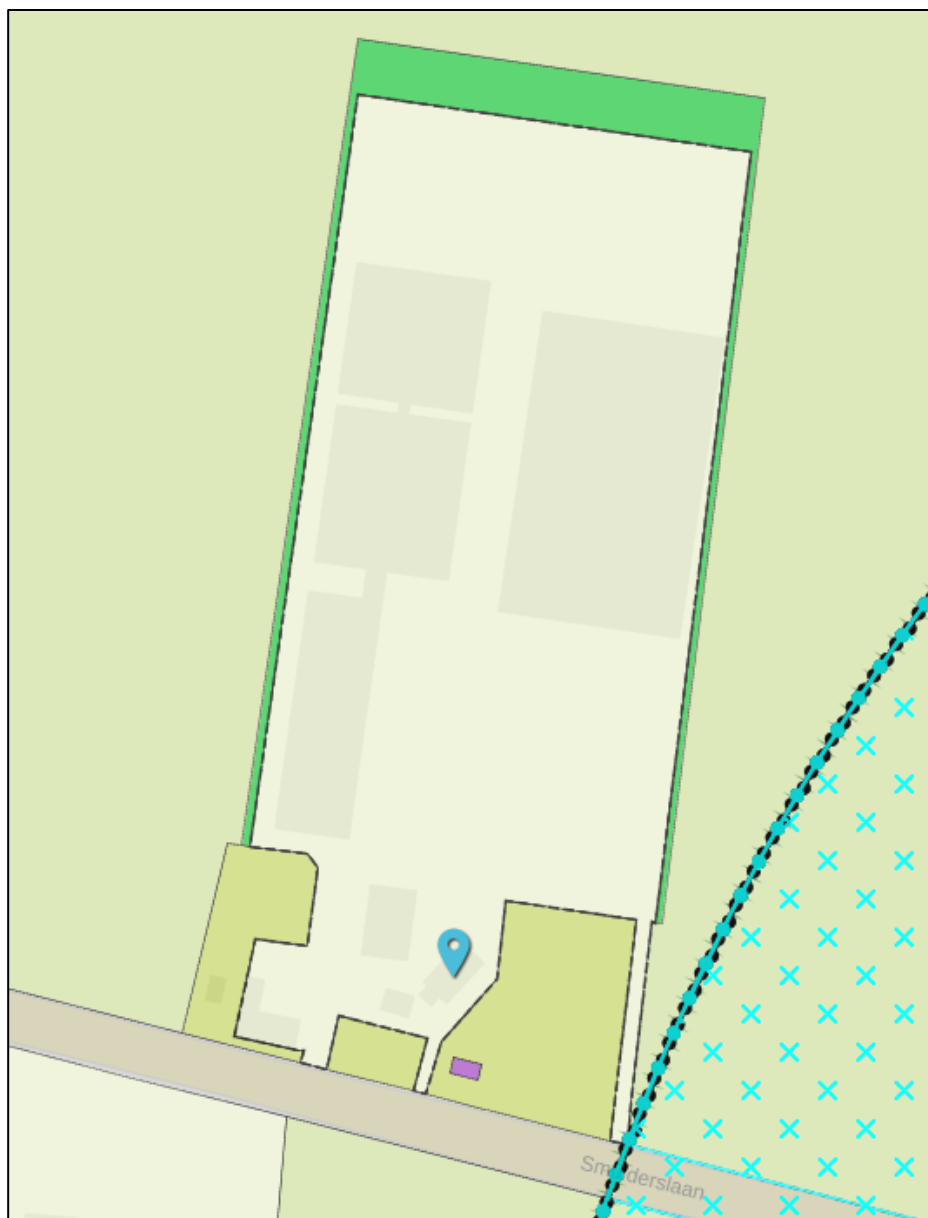

Bestemmingsplannen

[Verkleinen](#)

Bestemmingsplannen

- dossier NL.IMRO.0847.BP02015005**
Status van dit dossier: **geheel onherroepelijk in werking**
Plannen in dit dossier:
 - [Plattelandswoningen Someren](#)
 - [Plattelandswoningen Someren](#)
- dossier NL.IMRO.0847.BP02012005**
Status van dit dossier: **geheel onherroepelijk in werking**
Plannen in dit dossier:
 - Buitengebied 2013**
 - planstatus : vastgesteld 2013-06-26
 - identificatie : NL.IMRO.0847.BP02012005-VS01
 - type plan : bestemmingsplan
 - naam overheid : gemeente Someren
 - [Zoom naar het hele plan](#)

Detailinformatie locatie

- Enkelbestemming Agrarisch - Agrarisch bedrijf**
Bestemd voor: [agrarisch](#)
- Maatvoering**
Maximaal aantal wooneenheden: 2
- Funcieaanduiding intensieve veehouderij**
- Gebiedsaanduiding reconstructiewetzone - landbouwontwikkelingsgebied**
Artikelnummer: 30.4
Gebiedsaanduiding groep: reconstructiewetzone
[art30_30.4_reconstructiewetzone-landbouwontwikkelingsgebied](#)

[overige plannen op deze locatie](#)

Smidderlaan

175538, 373985