


VOORGEVEL


RECHTER ZIJGEVEL

ACHTERGEVEL

LINKER ZIJGEVEL

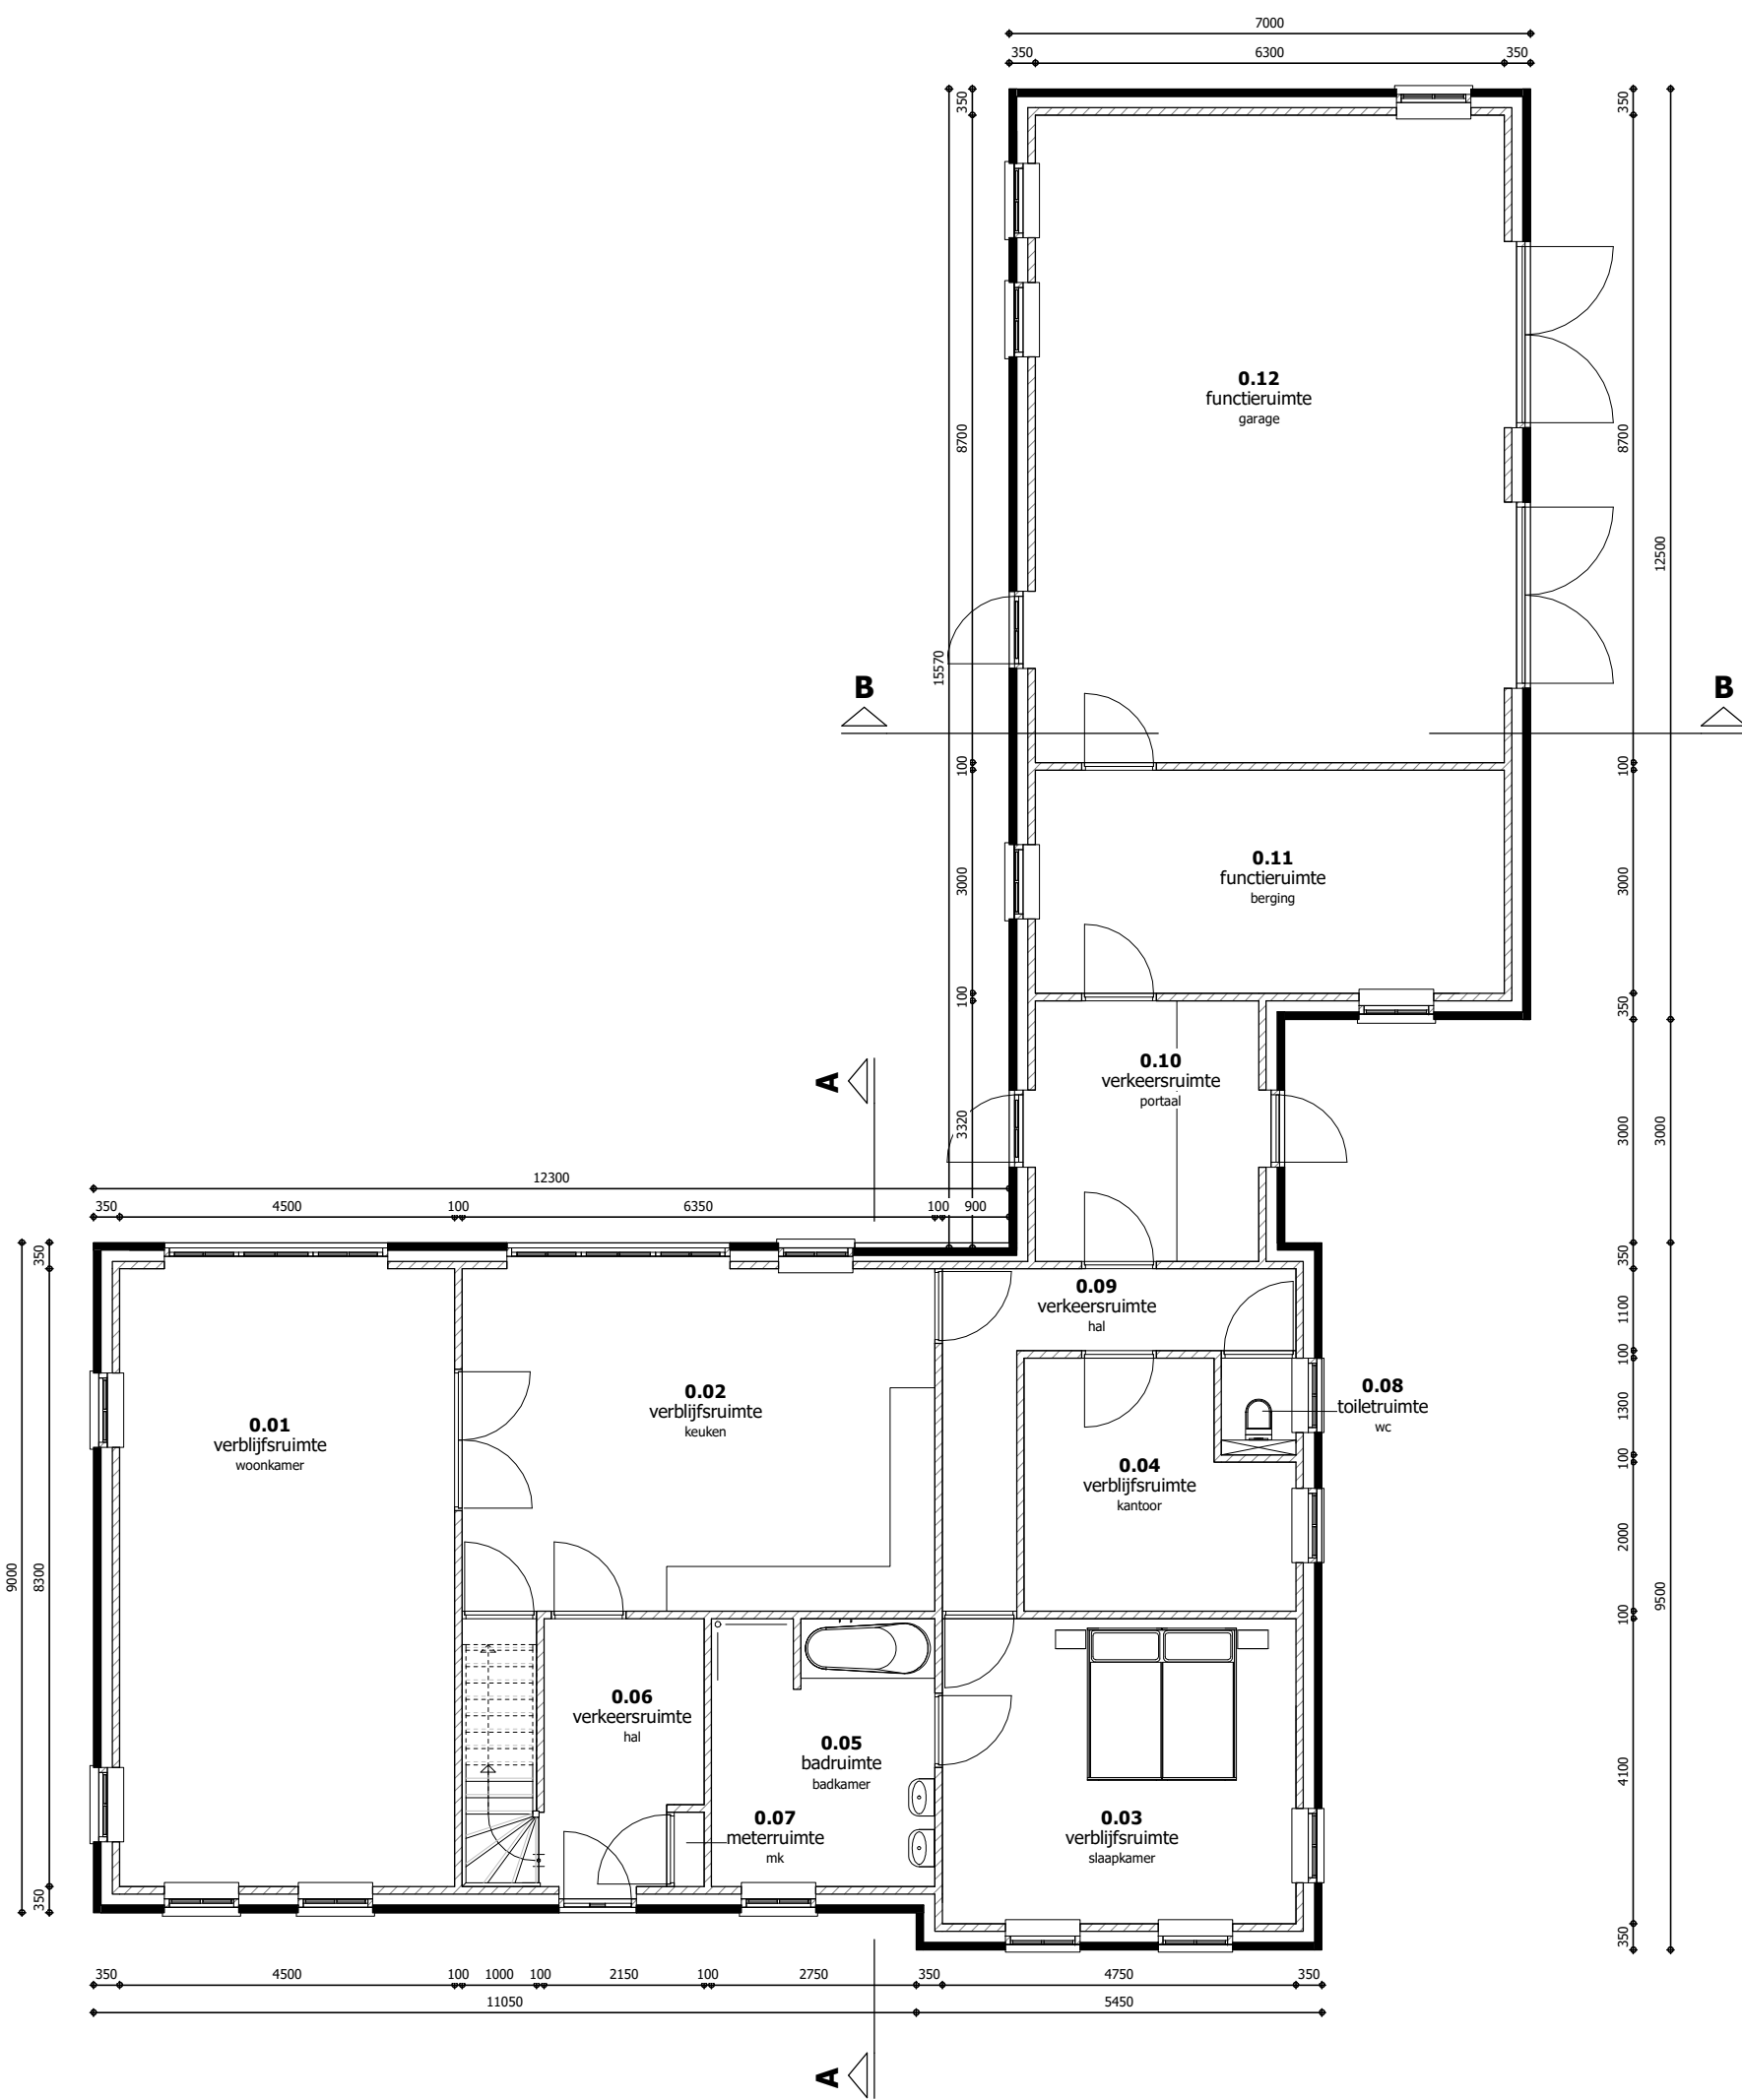

BEGANE GROND

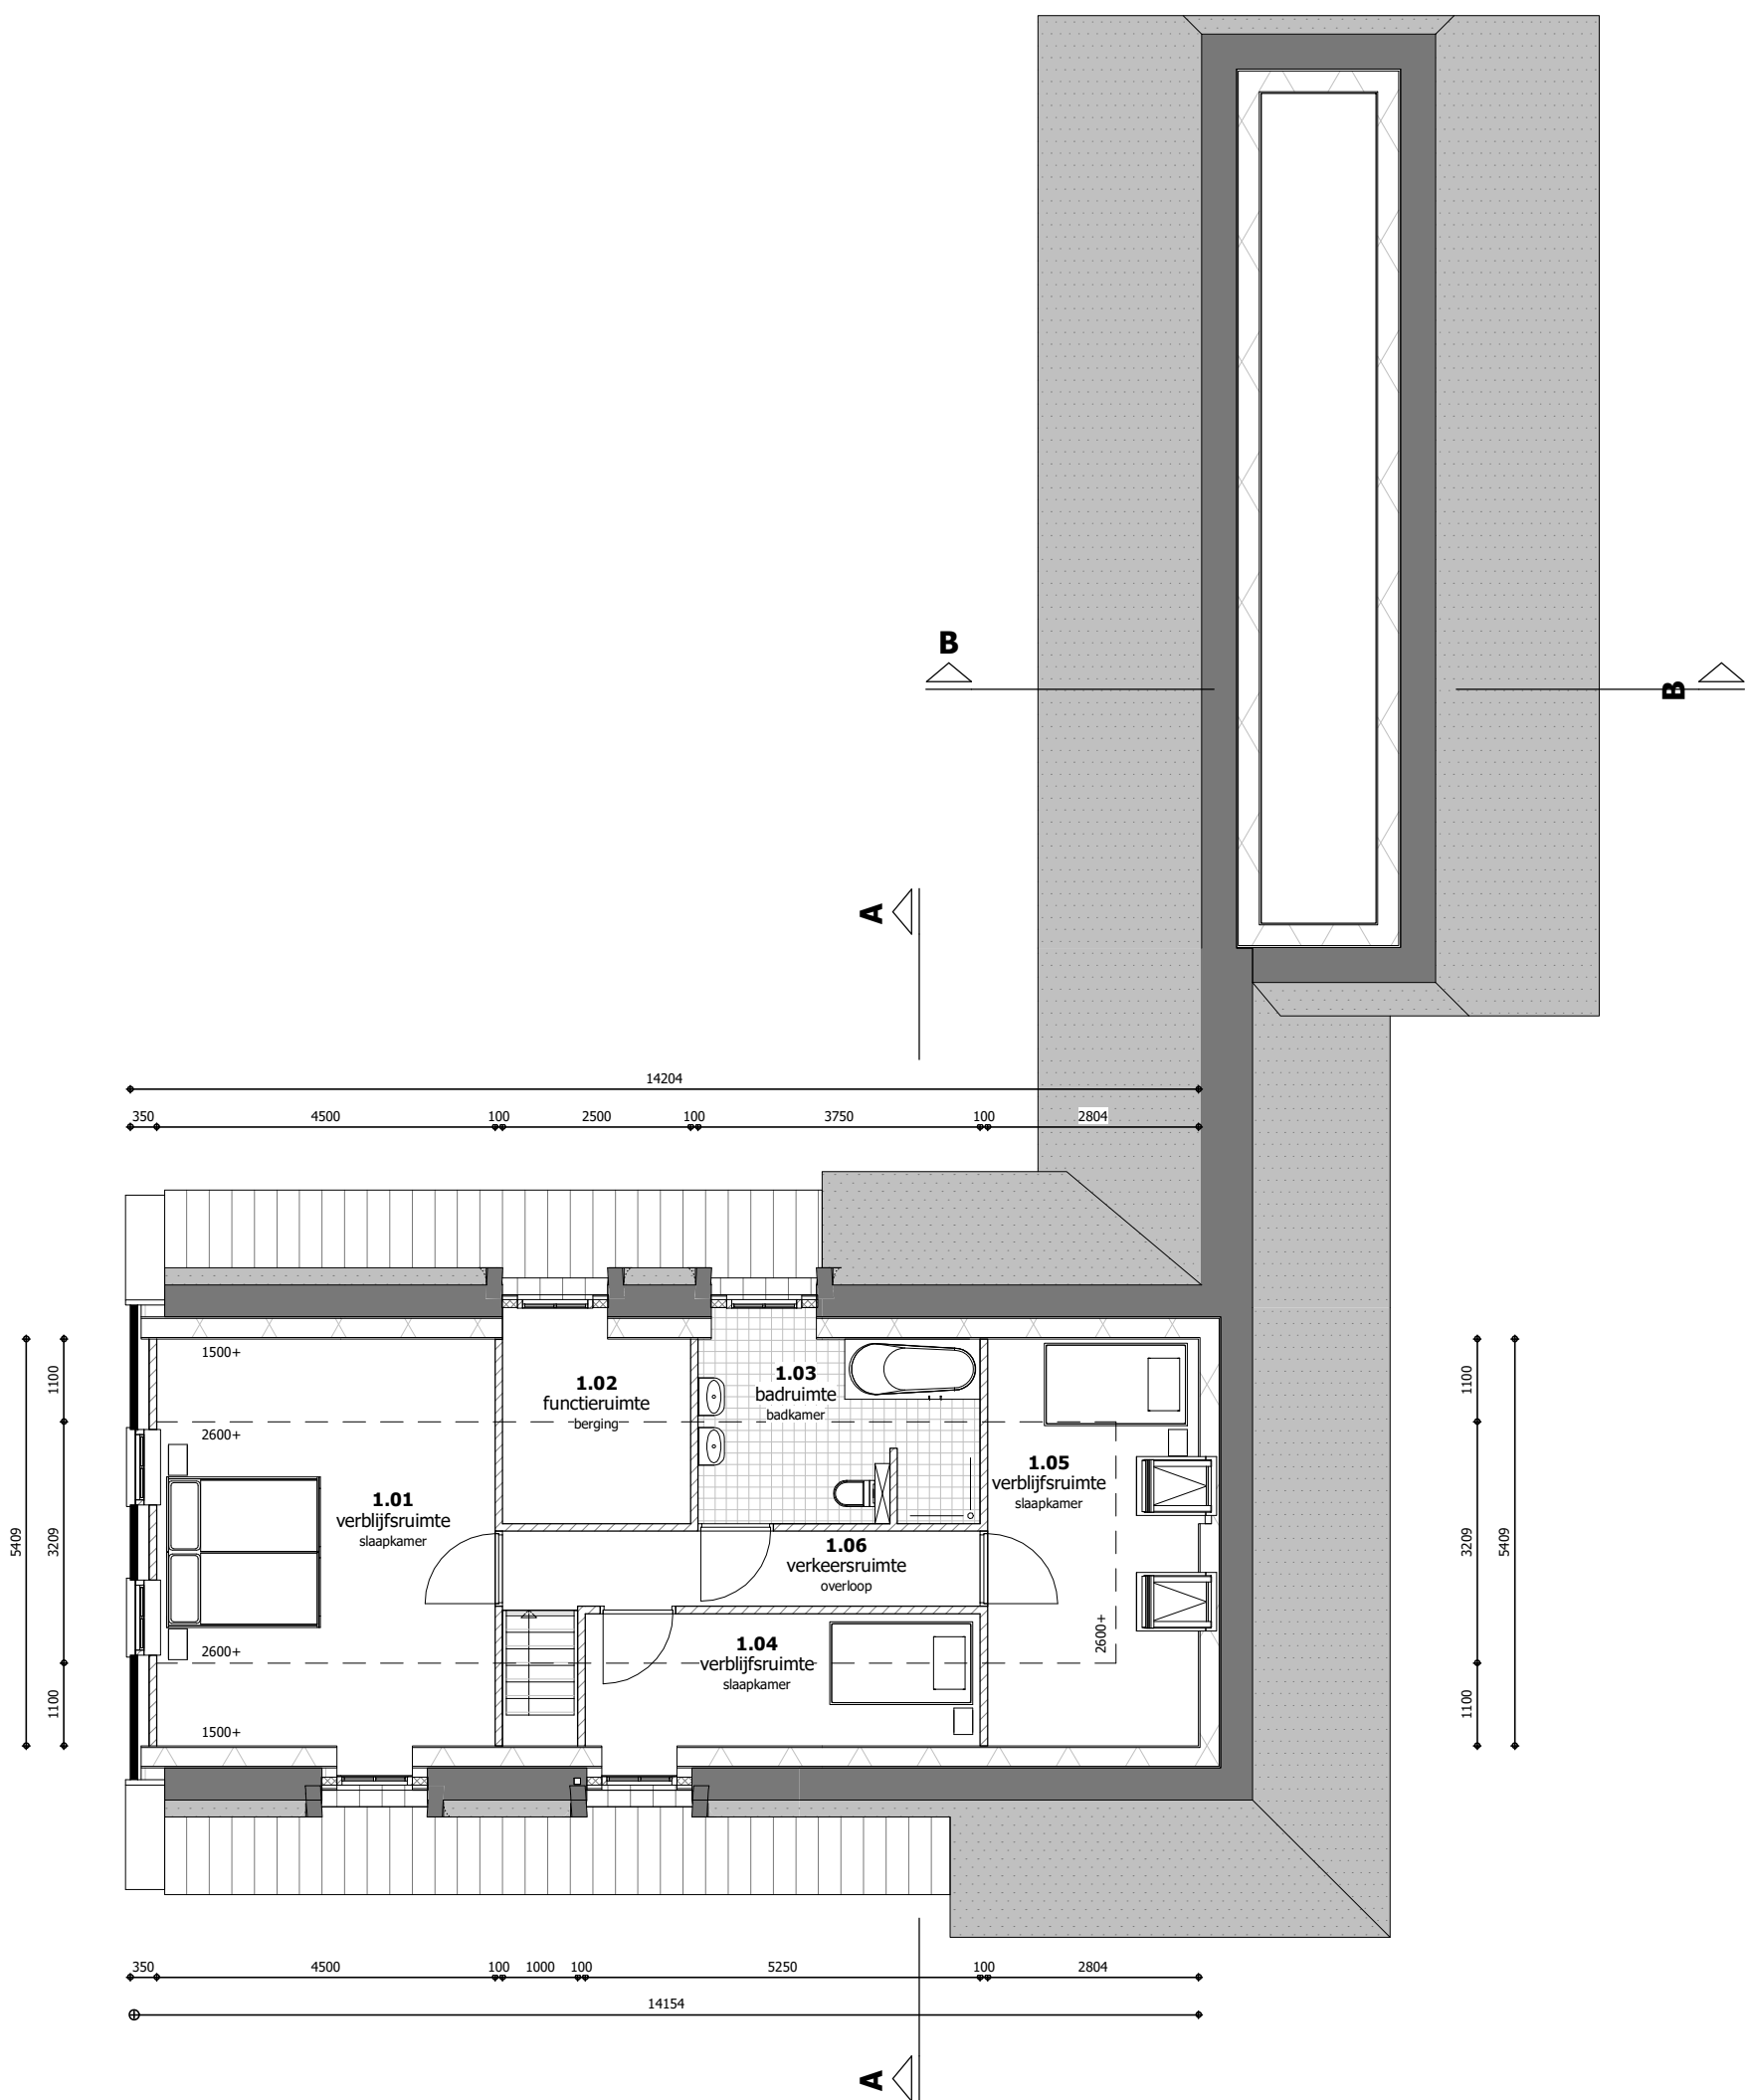


VERDIEPING

Omschrijving	Oppervlakte	Inhoud
Woning	150,5 m²	748 m³
Bijgebouw	99,4 m²	355 m³
TOTAAL	249,8 m²	1143 m³

MATERIALEN OVERZICHT

MATERIALEN EN KLEUREN AFSTEMMEN OP BESTAANDE BOERDERIJEN LAAN TEN BOOMEN


OMSCHRIJVING	MATERIAAL	KLEUR
gevels	baksteen w/f	rood geruïneerd (als bestaande boerderijen)
voegwerk	zand-cement	licht grijs (als bestaande boerderijen)
voegwerk plint	zand-cement	donker grijs (als bestaande boerderijen)
dakbedekking	OVH dakpan	donker grijs (als bestaande boerderijen)
dakbedekking	riet	geel / bruin (natureel)
kozijnen	meranti	RAL 1021
ramen	meranti	RAL 9001
deuren	merbau	RAL 6012
raamdorpels	hardsteen waterslagen	grijs

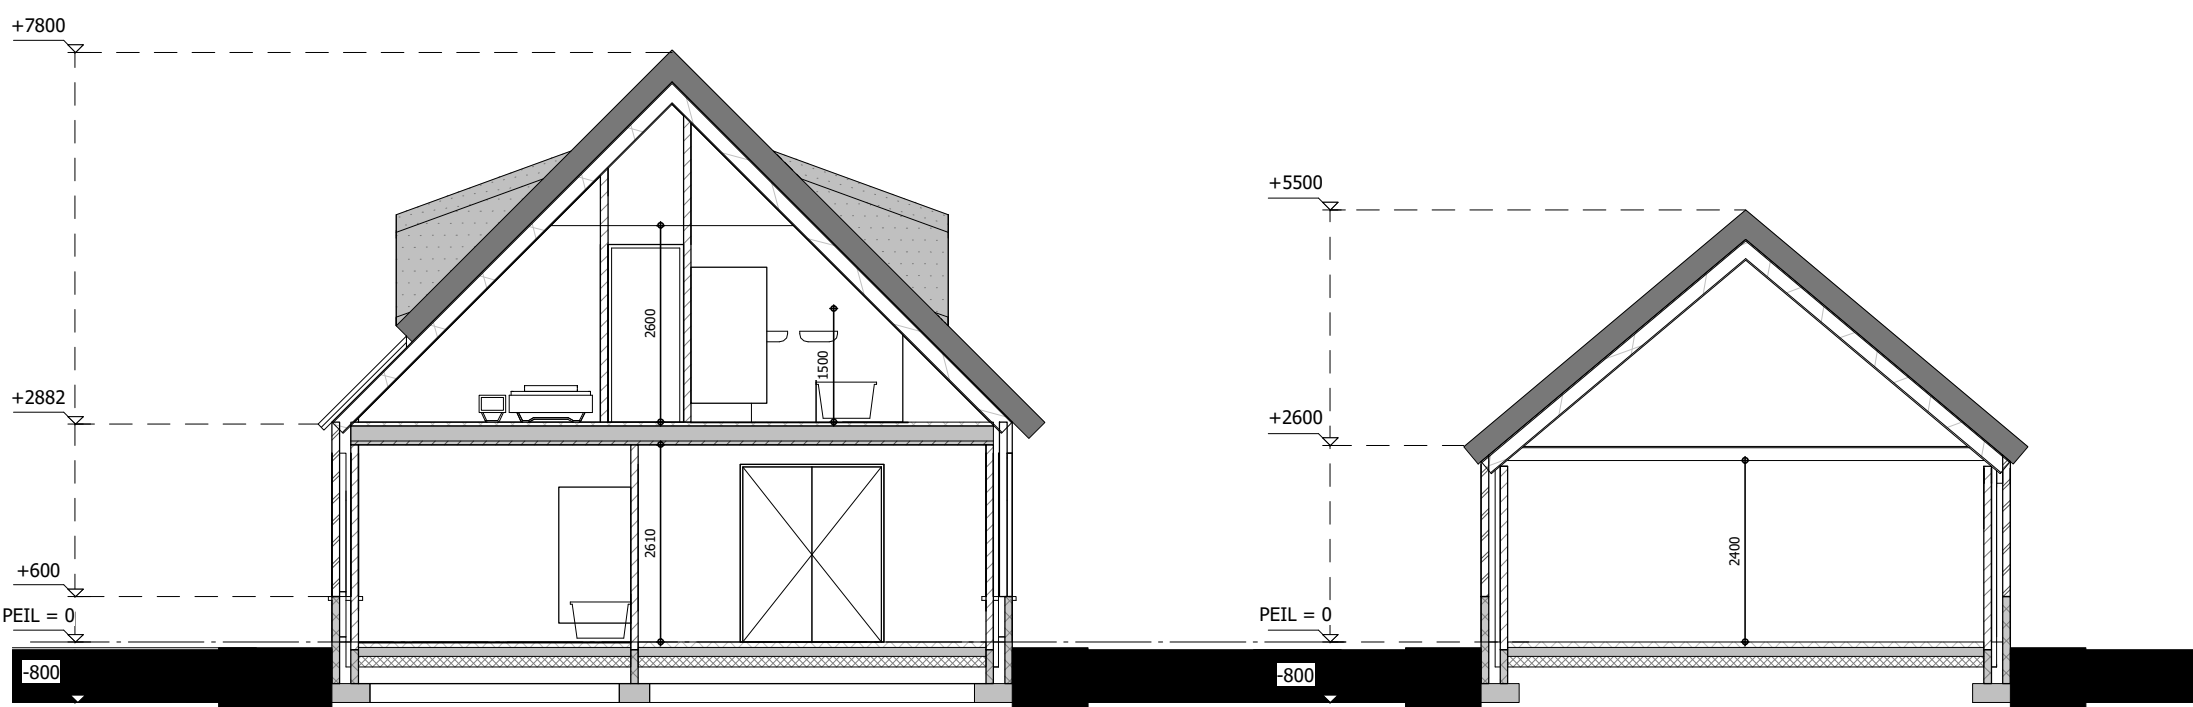

DOORSNEDE A

DOORSNEDE B

VOORBEELD/IMPRESSIE - TE VERVANGEN DOOR GOEDGEKEURD SCHETSPLAN (HANS ROEFS IN OVERLEG MET GEMEENTE)

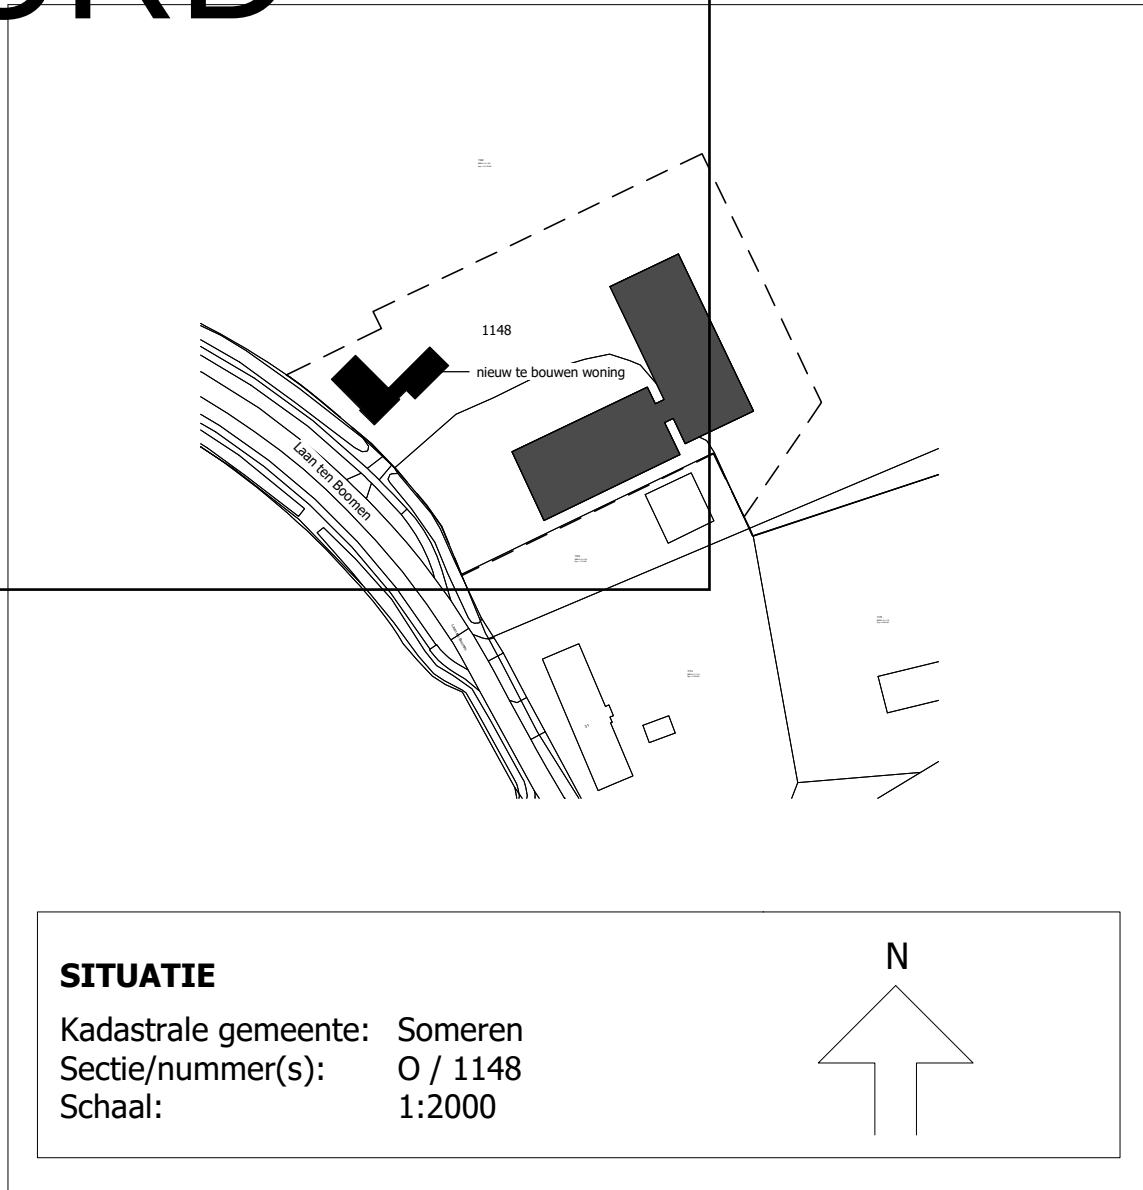

3D impressie 1



3D impressie 2



3D impressie 3

project: Oprichten boerderij
plaats: Lierop
adres: Laan ten Boomen 29

opdrachtgever:
G
L
S

projectfase: schetsplan
schaal: 1:100
formaat: A0
tekeningnummer: 1-01
datum: 16-03-2019

HANS ROEFS
Bouwenrij & Adviesburo
Bouwenrij 2, 1
5713 AK Lierop
Tel: 0475 23 18 40
06 23 23 24 29
Mail: hansroefs@gmail.com
Web: www.hansroefs.nl
Bijl. 1: 17-03-2019
Bijl. 2: 17-03-2019

