


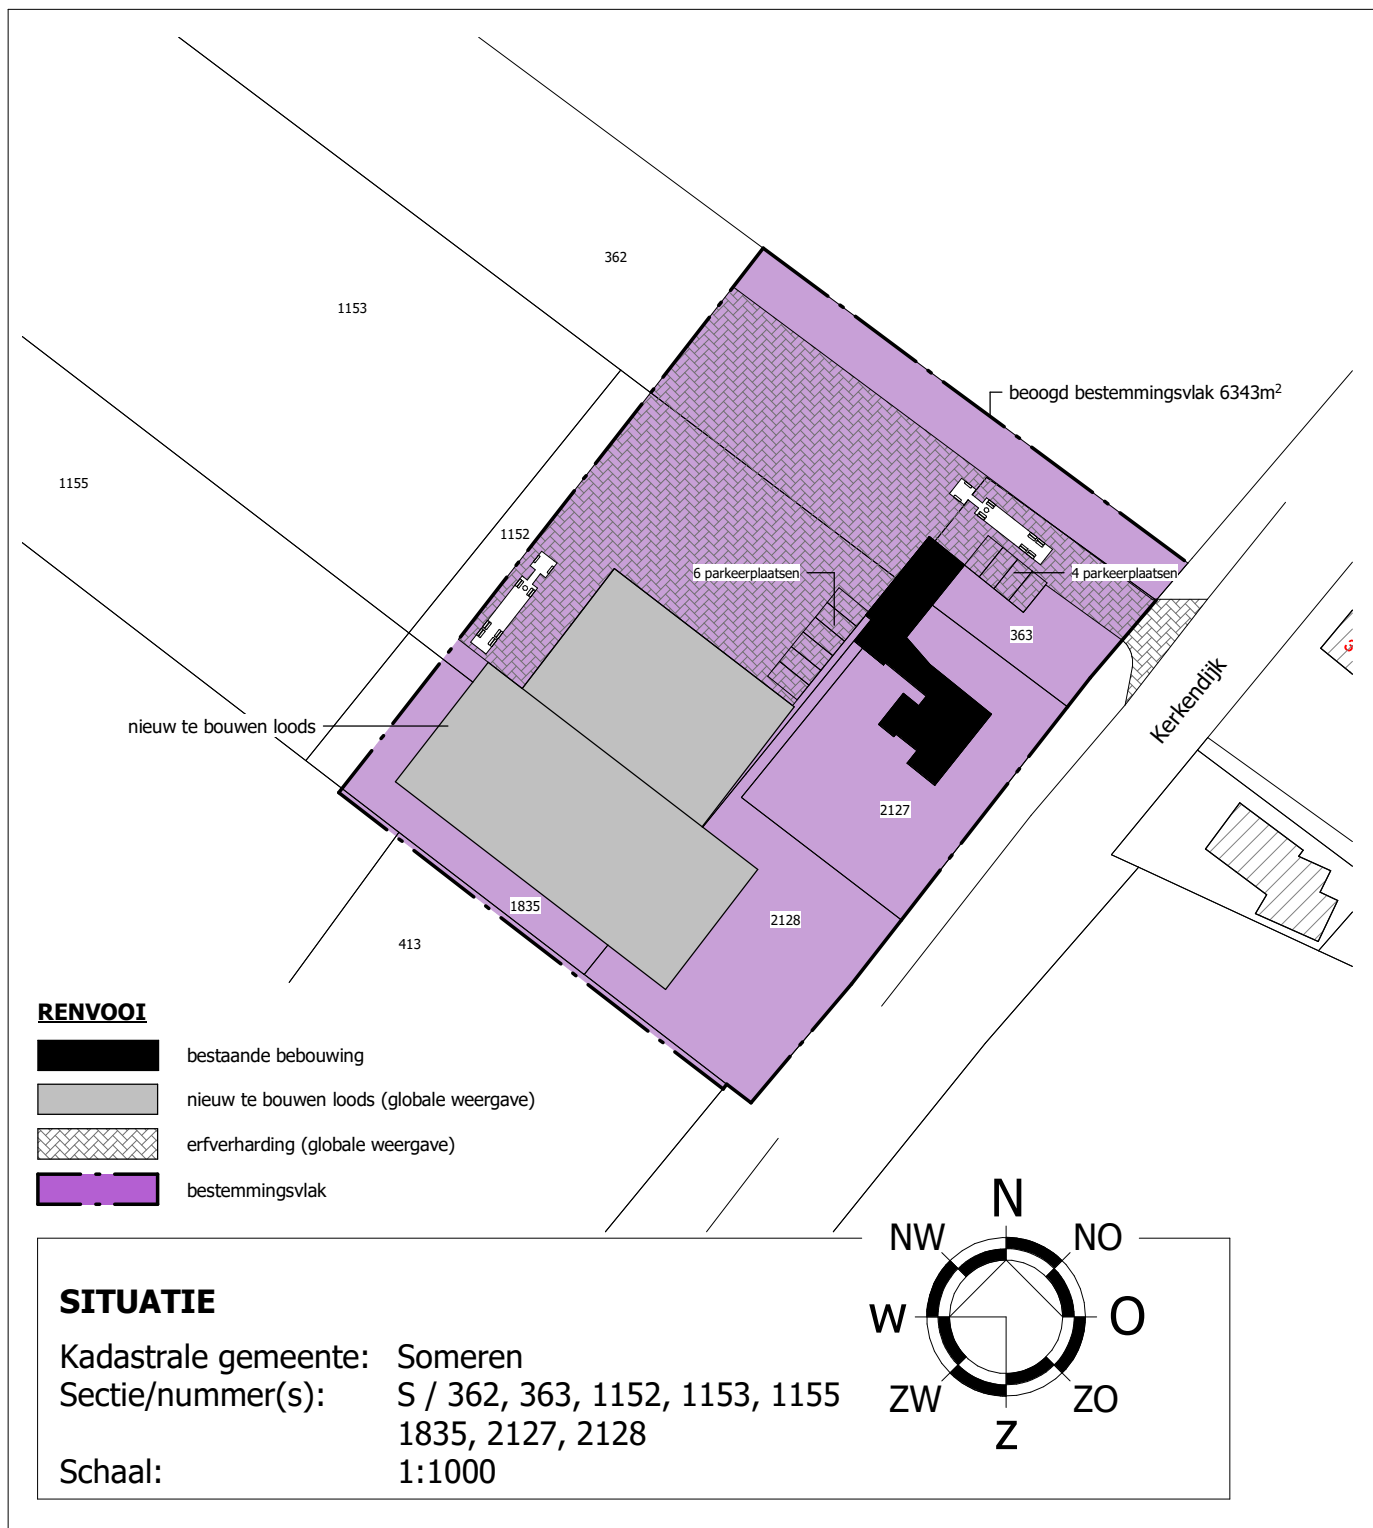

BEOOGDE SITUATIE (bestemmingsvlak 6343m²)

© VAN DUN ADVIES BV



Vestiging Ulicoten

T. 013 5199458

Vestiging Someren

T. 0493 745015

info@vandunadvies.nl
 www.vandunadvies.nl

PROJECTNUMMER

18068-004

TEKENING

Situatie beoogd

ONDERWERP

Bouwvlak aan de Kerkendijk 50 te Someren

TEKENAAR

GF

SCHAAL

1:1000

BLAD

2-02

DATUM

19-12-2019

WIJZIGINGEN

1^e 07-01-2020


2^e 15-01-2021

3^e 09-03-2021



SITUATIE

Kadastrale gemeente: Someren
 Sectie/nummer(s): S / 362, 363, 1152, 1153, 1155
 1835, 2127, 2128
 Schaal: 1:1000

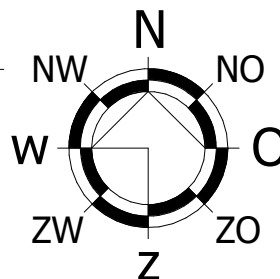

BESTAANDE SITUATIE (bestemmingsvlak 6799m2)

© VAN DUN ADVIES BV



van DUN ADVIES
 partner in het buitengebied

Vestiging Ulicoten

T. 013 5199458

Vestiging Someren

T. 0493 745015

info@vandunadvies.nl
 www.vandunadvies.nl

PROJECTNUMMER
18068-004

TEKENING
Situatie bestaand

ONDERWERP
Bouwvlak aan de Kerkendijk 50 te Someren

TEKENAAR
GF

SCHAAL
1:1000

BLAD
1-02

DATUM
19-12-2020

WIJZIGINGEN
 1^e **07-01-2020**

2^e **15-01-2021**

3^e **09-03-2021**