


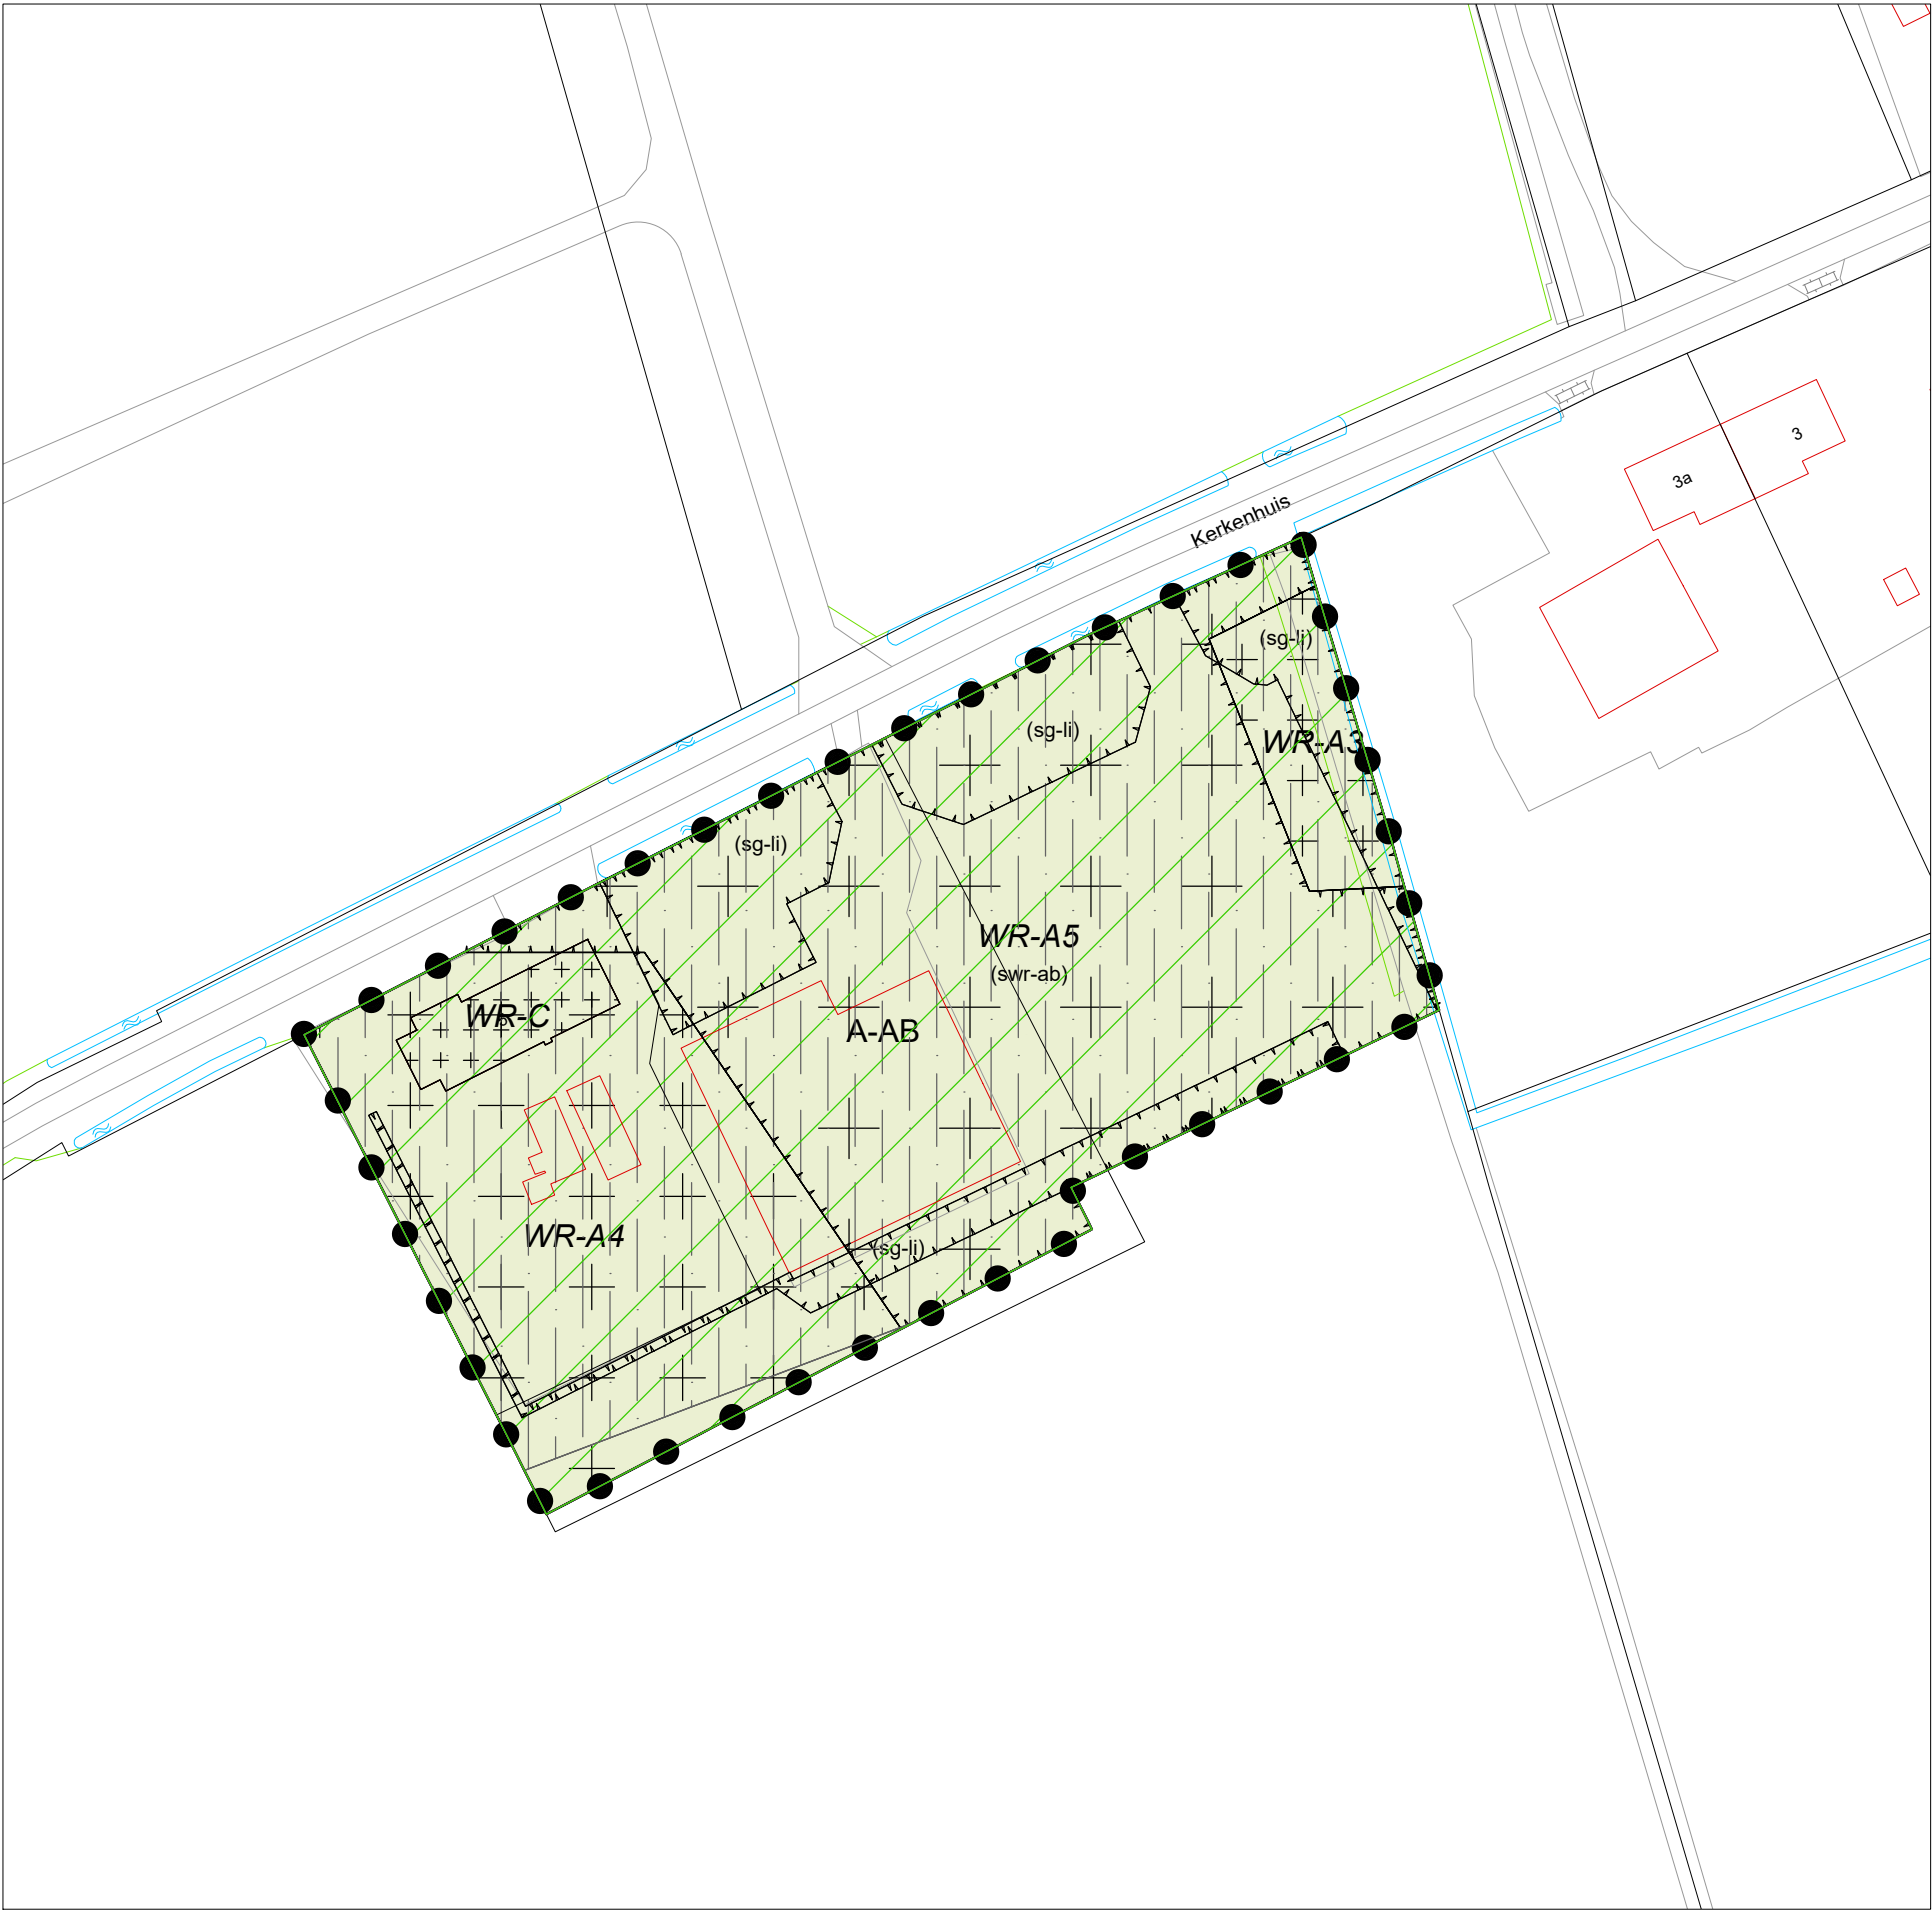


LEGENDA:

Plangebied
[Symbol] plangebied (9.639 m2)

- Bestemmingen**
- enkelbestemmingen*
- A-AB Agrarisch - Agrarisch bedrijf
- dubbelbestemmingen*
- WR-A3 Waarde - Archeologie 3
 - WR-A4 Waarde - Archeologie 4
 - WR-A5 Waarde - Archeologie 5
 - WR-C Waarde - Cultuurhistorie

- Aanduidingen**
- gebiedsaanduidingen*
- [Symbol] overige zone - bebouwingsconcentratie
 - [Symbol] overige zone - beperkingen veehouderij
 - [Symbol] overige zone - groenblauwe mantel
 - [Symbol] overige zone - stalderingsgebied
 - [Symbol] vrijwaringszone - radar
- functieaanduidingen*
- (sg-li) specifieke vorm van groen - landschappelijke inpassing
 - (swr-ab) specifieke vorm van waarde - archeologische begeleiding

Verklaringen
[Symbol] ondergrond: BGT en DKK (d.d. 22-07-2022)

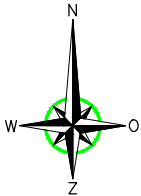

Verbeelding	status:	vastgesteld
	besluitnummer:	
Bestemmingsplan 'Kerkenhuis 5 Lierop'	datum:	12-09-2024
	wijziging:	
	getekend:	RS
	schaal:	1:1000
Gemeente Someren	bladformaat:	A3
	idn besluitgebied:	NL.IMRO.0847.BP02019015-VS01



Kerkstraat 4
6367 JE Voerendaal
Tel: 045-5753255

Kerkstraat 2
6095 BE Baexem
Tel: 0475-459260

www.aelmans.com
info@aelmans.com