



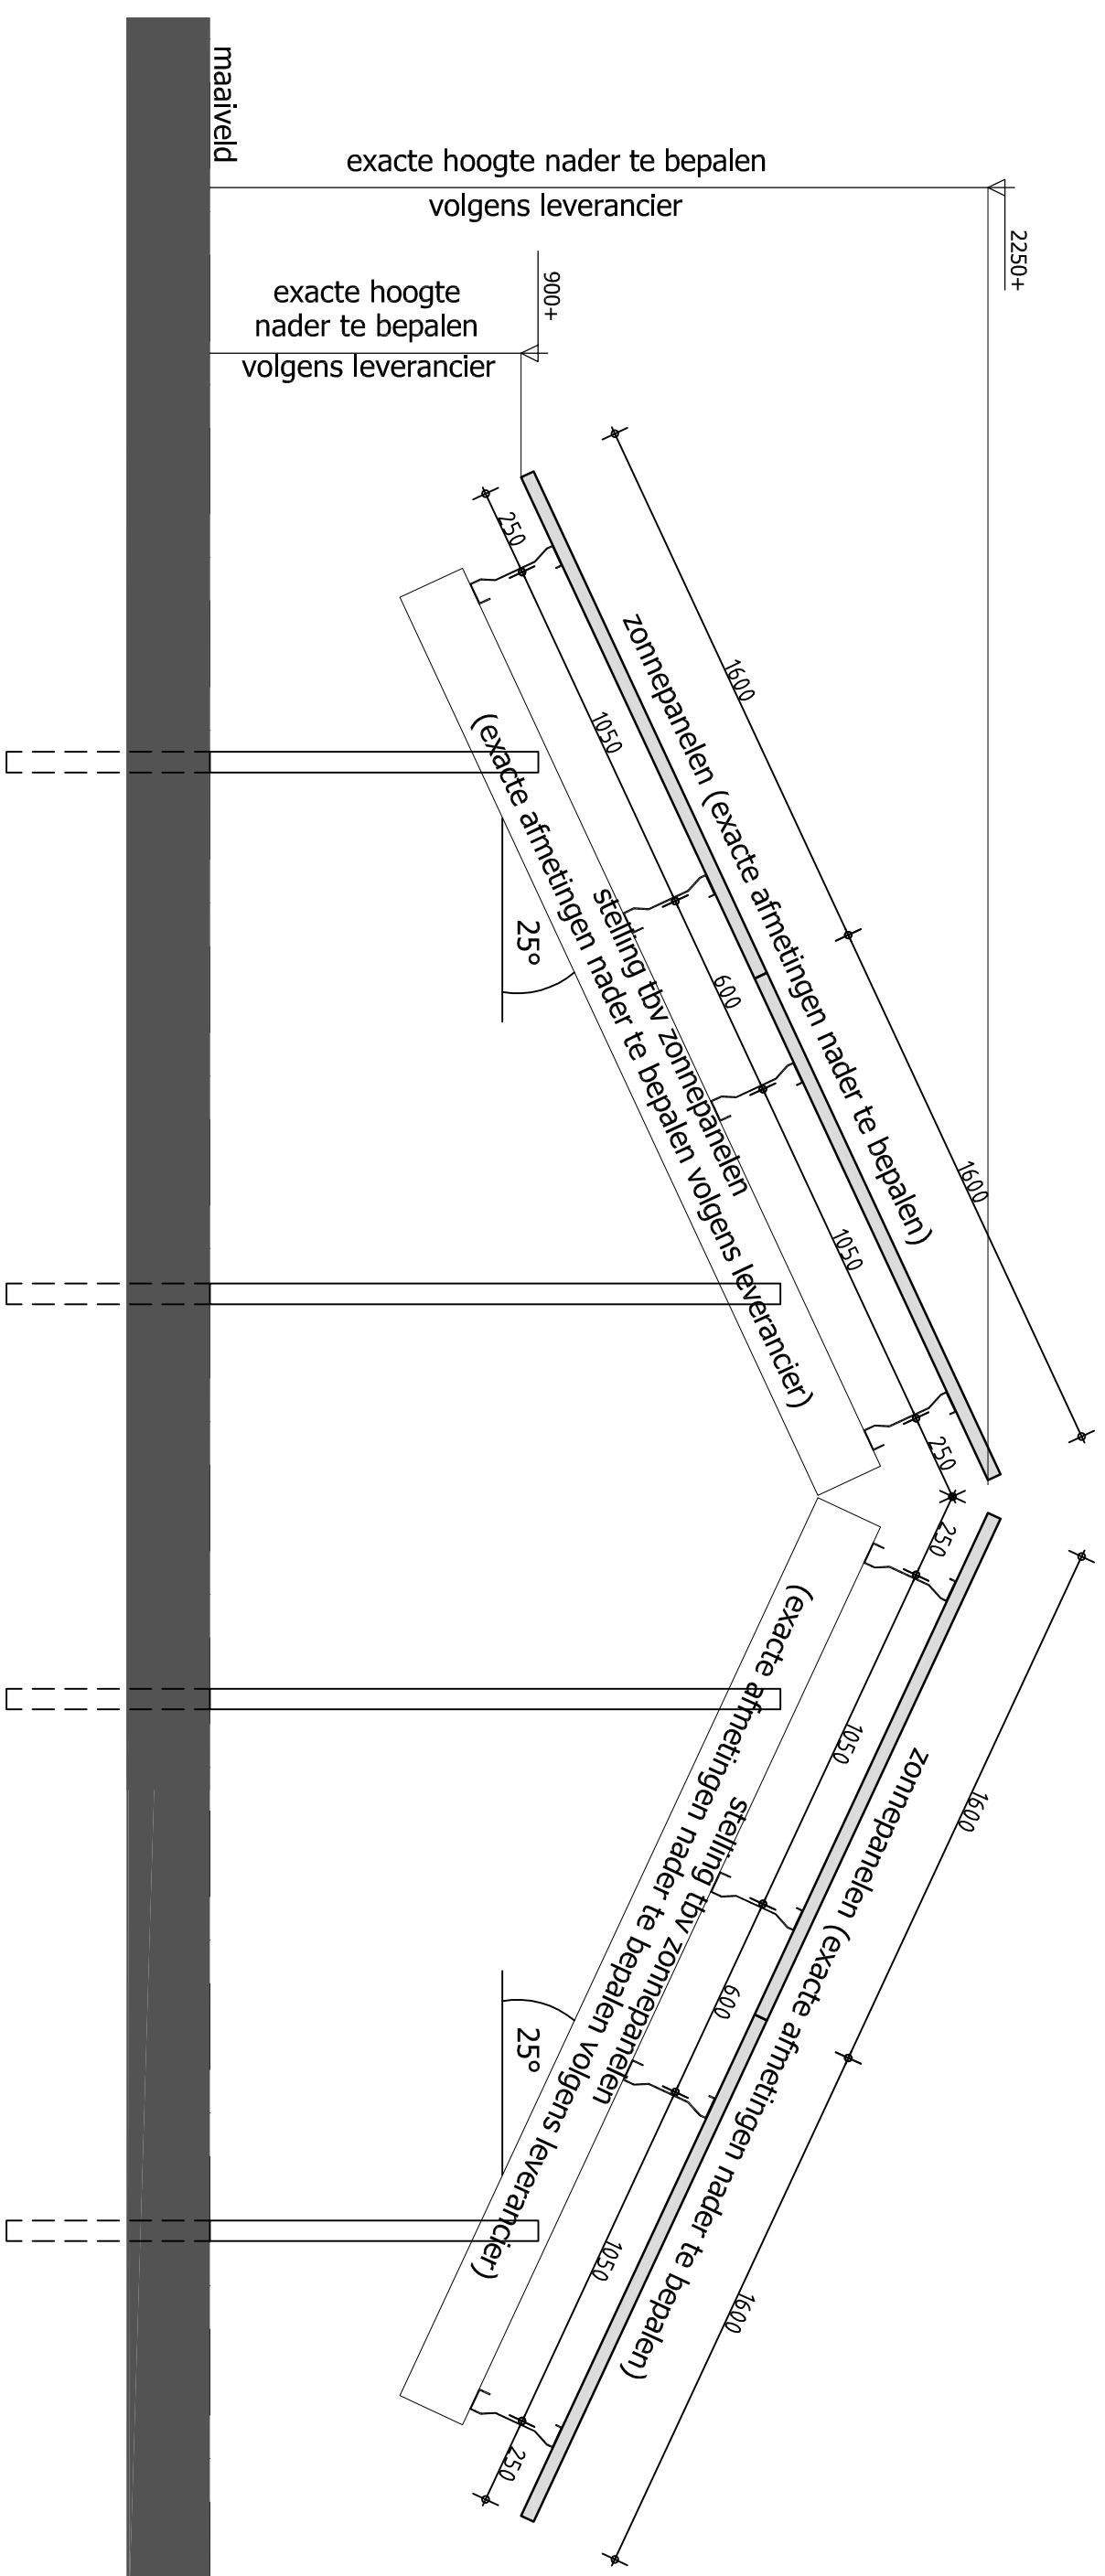

Principe doorsnede stelling tbv zonnepanelen (oost-west opstelling)

schaal 1:20 (exakte uitvoering volgens leverancier)

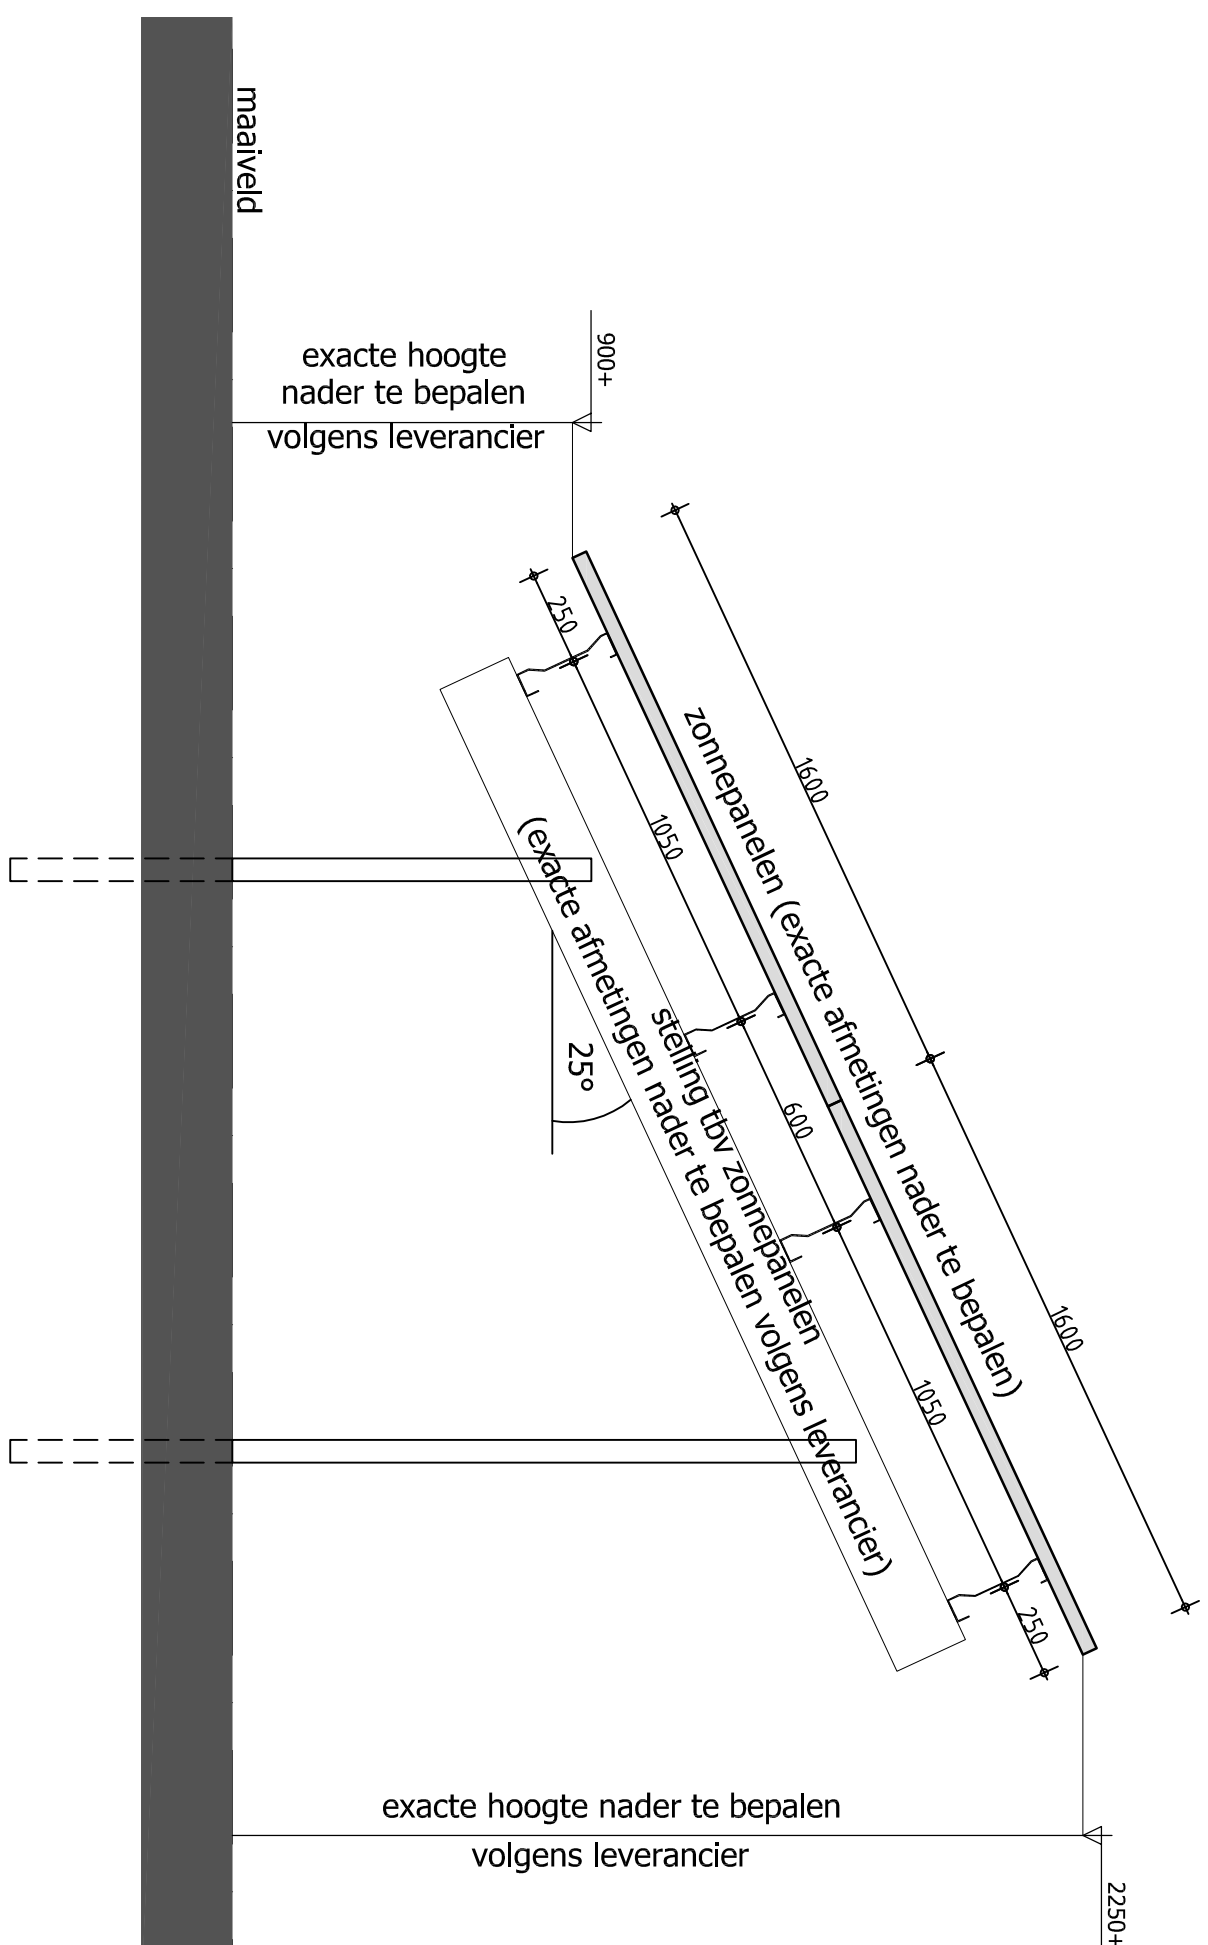

Principe doorsnede stelling tbv zonnepanelen (zuid opstelling)

schaal 1:20 (exakte uitvoering volgens leverancier)