


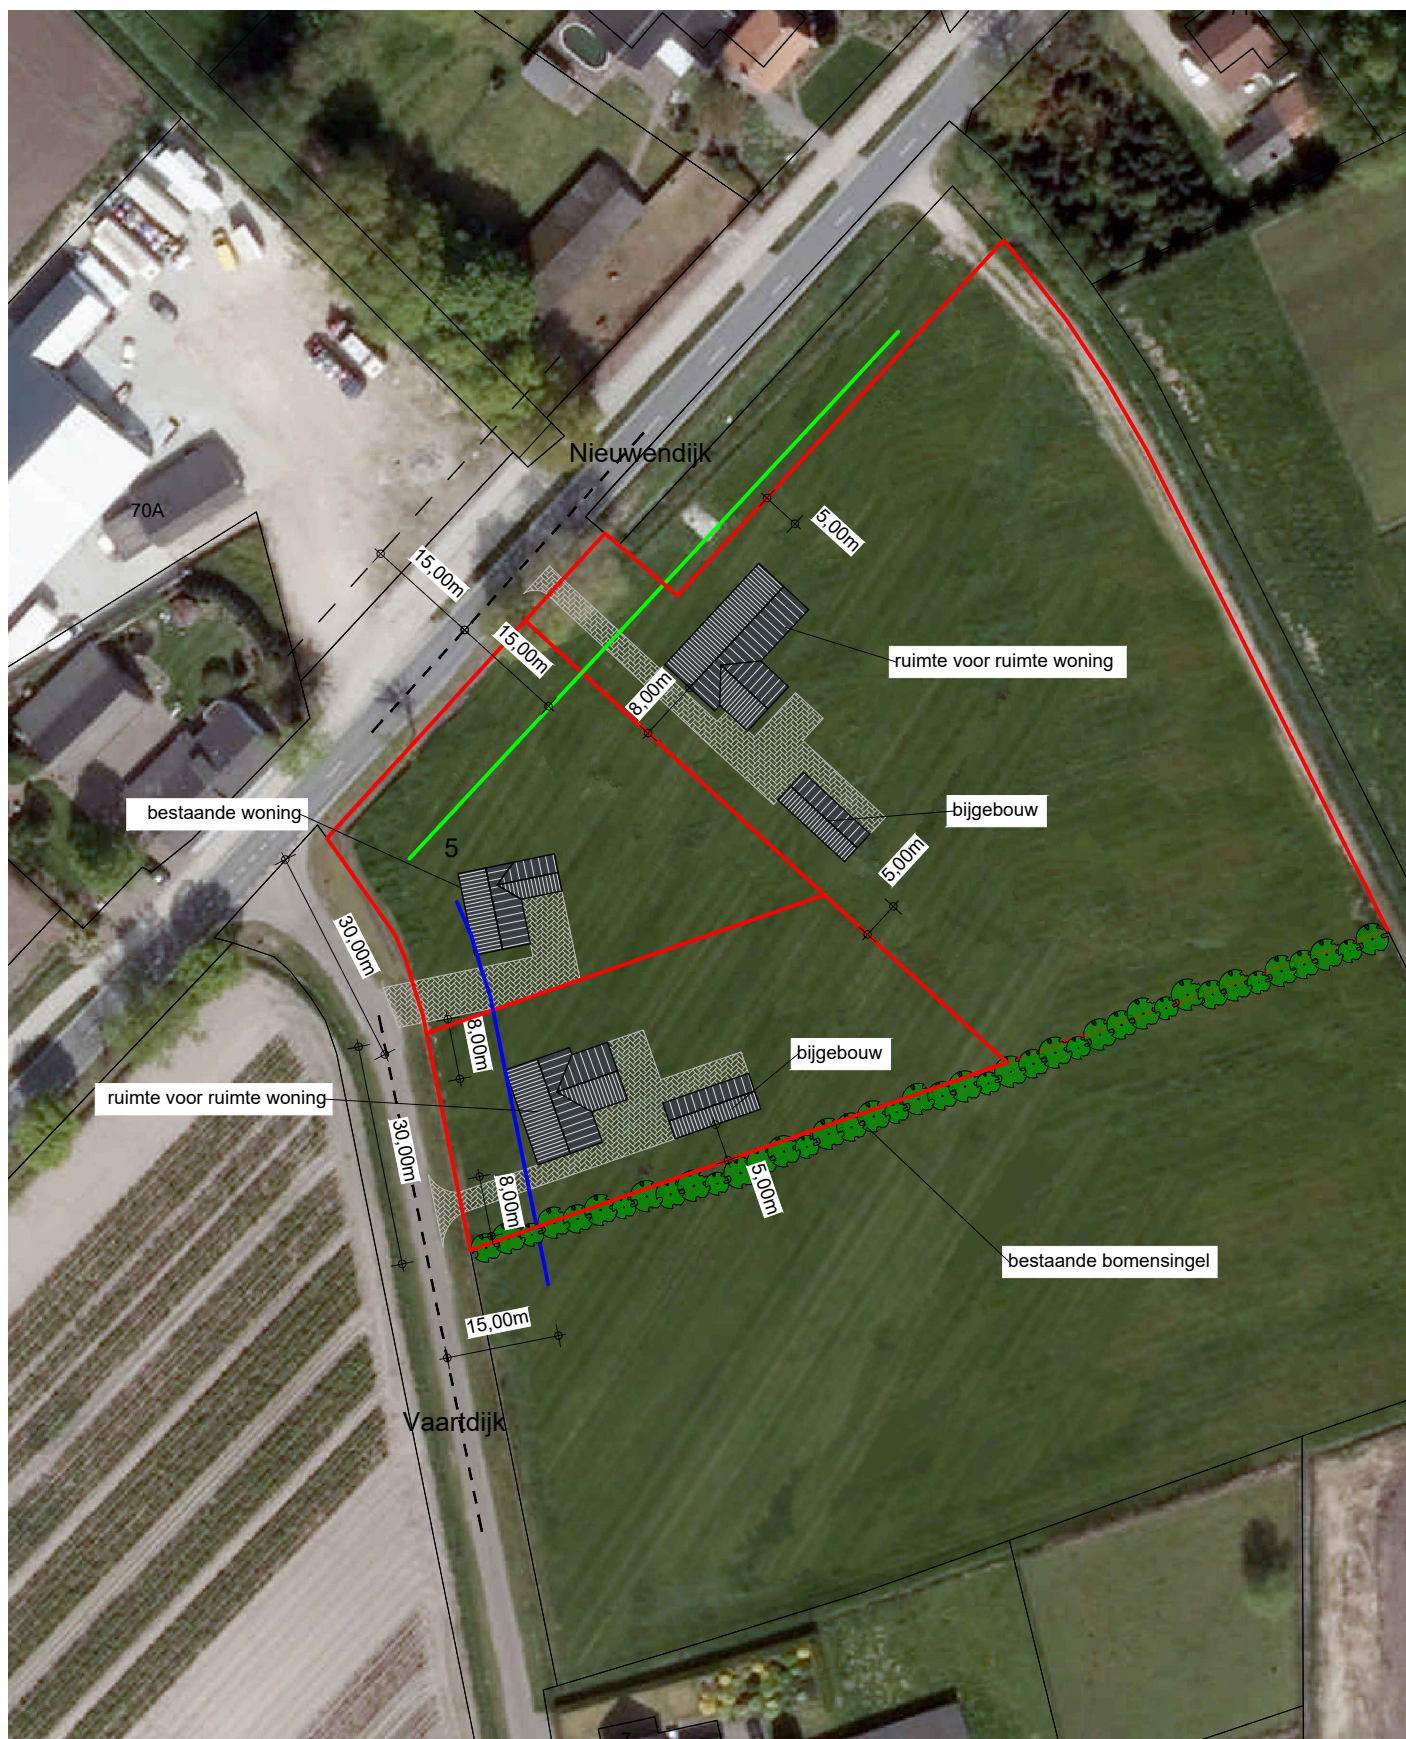

Project

Tekening behorende bij ruimte voor ruimte verzoek

Opdrachtgever

Maatschap Vestjens - Veugen
Goord Verbernedijk 41
5712 SP Someren

Proj.nr. 180081-001-001

Blad 1/1

Schaal 1:1000



Onderdeel van arvalis

Cont. pers.
Tekenaar

B Spreeuwenberg
P Bijsterveld

Datum 19-07-2018