



Hoveniersbedrijf Rudi Swinkels  
Sluisstraat 52  
5712 BG Someren

Boerenkamplaan  
Someren-Eind

Datum: 5 mei 2012

### Beplantingsplan

#### Vak 1 voortuin

Beuken haag rondom.

*Fagus sylvatica* (groene beuk) voorkant 60/80cm

Overige beplanting boerentuin planten in combinatie met gazon zoals,

*Hydrangea* (boeren Hortensia)

*Cornus kousa* (kornoelje)

*Hibiscus* (althea struik)

Vasteplanten zoals *hosta*, *brunnera*, *geranium*, *tiarella*, en *alchemilla*.

Boom solitair

*Fagus 'atorpuniceae'* (bruine Beuk)

#### Vak 2 zijkant

Beukenhaag oplaten lopen in hoogte

*Fagus sylvatica* (groene Beuk) op laten lopen tot max 200 cm

Bomen solitair verspreid over het perceel aanplanten

*Juglans regia* (walnoot aanwezig)

*Carpinus betulus* (haagbeuk)

*Tilia cordata* (linde)

#### Vak 3 achterkant

Houtwal singel beplanting gemengd aanplanten 1 plant per 1,5 m<sup>2</sup>

*Cornus sanguinea*, *Ligustrum vulgare*, *Viburnum opulus*, *Euonymus europaeus*, *Corylus avellana*, en *Amelanchier laevis*.


## Bepantings lijst

vaknr.	aantal	soort	Nederlandse naam	maat (cm) volgroeid
vak 1 voortuin		Hydrangea macrophylla	boeren hortensia	80/100
		cornus kousa	kornoelje	200/250
		Hibiscus syriacus	althea struik	100/125
		hosta	hosta	50/65
		brunnera macrophylla	vergeet mij nietje	30/40
		geranium	ooievaarsbek	20/30
		tiarella cordifolia	tiarella	15/20
		alchemilla	vrouwenmantel	30/40
		faqus sylvatica	groene beuk	60/80
vak 2 zijkant van het huis		Fagus sylvatica	groene beuk	200
vak 3 achterkant tuin		cornus sanguinea	rode kornoelje	350/400
als bosplantsoen aanplanten		ligustrum vulgare	liguster	300/350
		viburnum opulus	gelderse roos	250/300
		euonymus europaeus	kardinaals muts	250/300
		corylus avellana	hazelaar	350/400
		amelanchier laevis	krentebom	400/450
<b>bomen</b>				<b>stamomtrek op</b>
vak 1 voortuin	1	Fagus 'atropuniceae'	bruine beuk	16/18
vak 2 zijkant van het huis	1	juglans regia	noot	aanwezig
	1	carpinus betulus	haagbeuk	14/16
	1	tillia cordata	linde	14/16

Het definitieve tuinontwerp met de grote van de borders en vormen van het gazon zal gemaakt worden al natuurlijk leidend.

voor evt vragen kunt u mij altijd even bellen of als het gewenst is kom ik dit graag even mondeling toe li

plantsafstand (m1)
1,5 x 1,5 gegroepeerd aanplanten
solitair aangeplant in border
1x1 groep evt solitair
5 st/m groepen in border
7 st/m groepen in border
7 st/m groepen in border
9 st/m groepen in border
7 st/m groepen in border
3,5 per m in rij geplant
3,5 per m in rij geplant
1,5x1,5 gemengd aangeplant in singel
1,5x1,5 gemengd aangeplant in singel
1,5x1,5 gemengd aangeplant in singel
1,5x1,5 gemengd aangeplant in singel
1,5x1,5 gemengd aangeplant in singel
1,5x1,5 gemengd aangeplant in singel
<b>p 1,3 m. + mv.</b>
12 meter solitair
10 meter solitair verspreid over de tuin
10 meter solitair verspreid over de tuin
10 meter solitair verspreid over de tuin

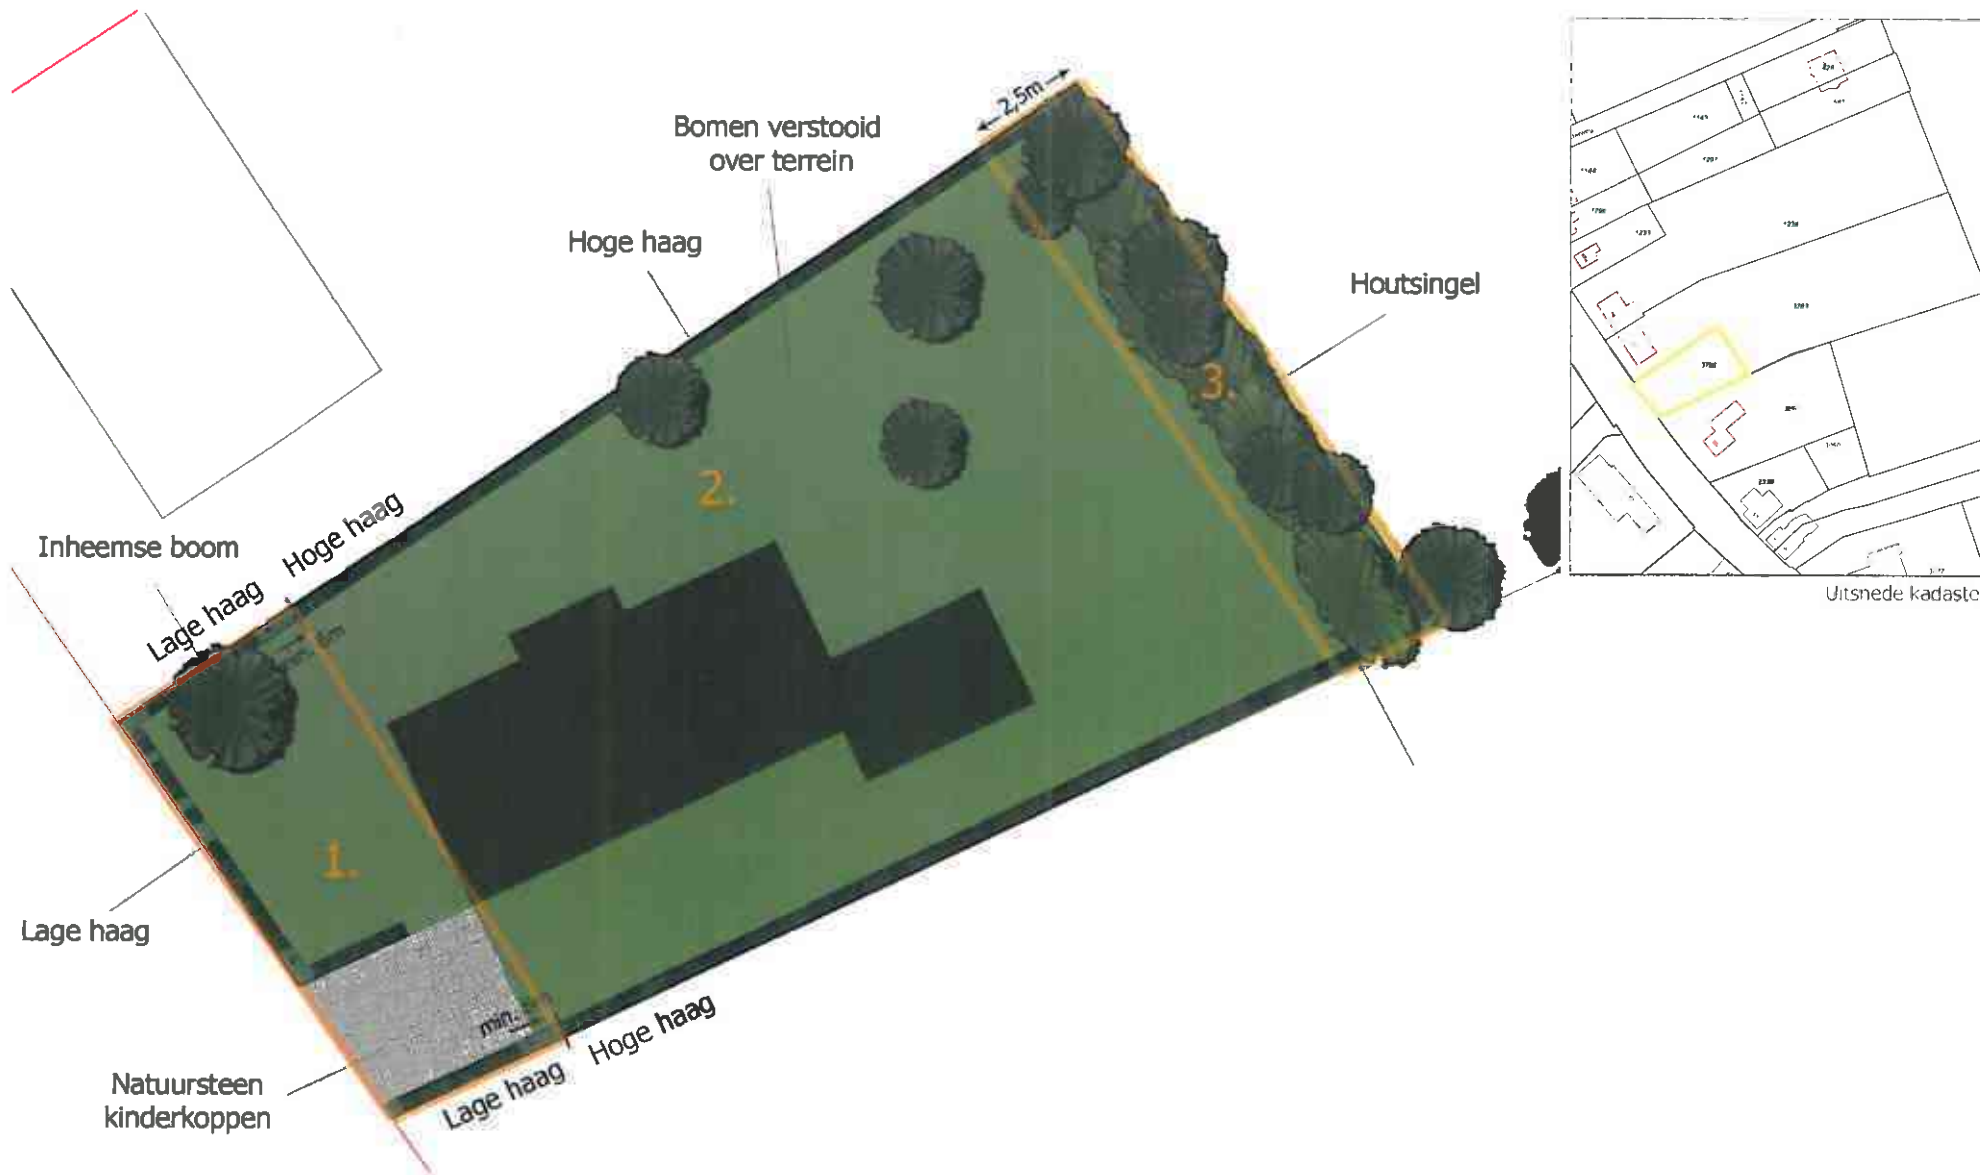

t 040 283 36 36  
 i www.tenbackdegroef.nl  
 e info@tenbackdegroef.nl

Groen; Inrichting erf conform Beeldkwaliteitsplan 2011 Buitengebied

Kampenlandschap en Lint;

Het omringende landschap vormt de basis voor de erfinrichting. De relatie tussen de tuinen (voor- en achter), het erf en het omringende landschap is duurzaam, open en transparant.

Bepplantingsplan vakken 1, 2 en 3

schaal 1:250, dd. 10 mei 2012