


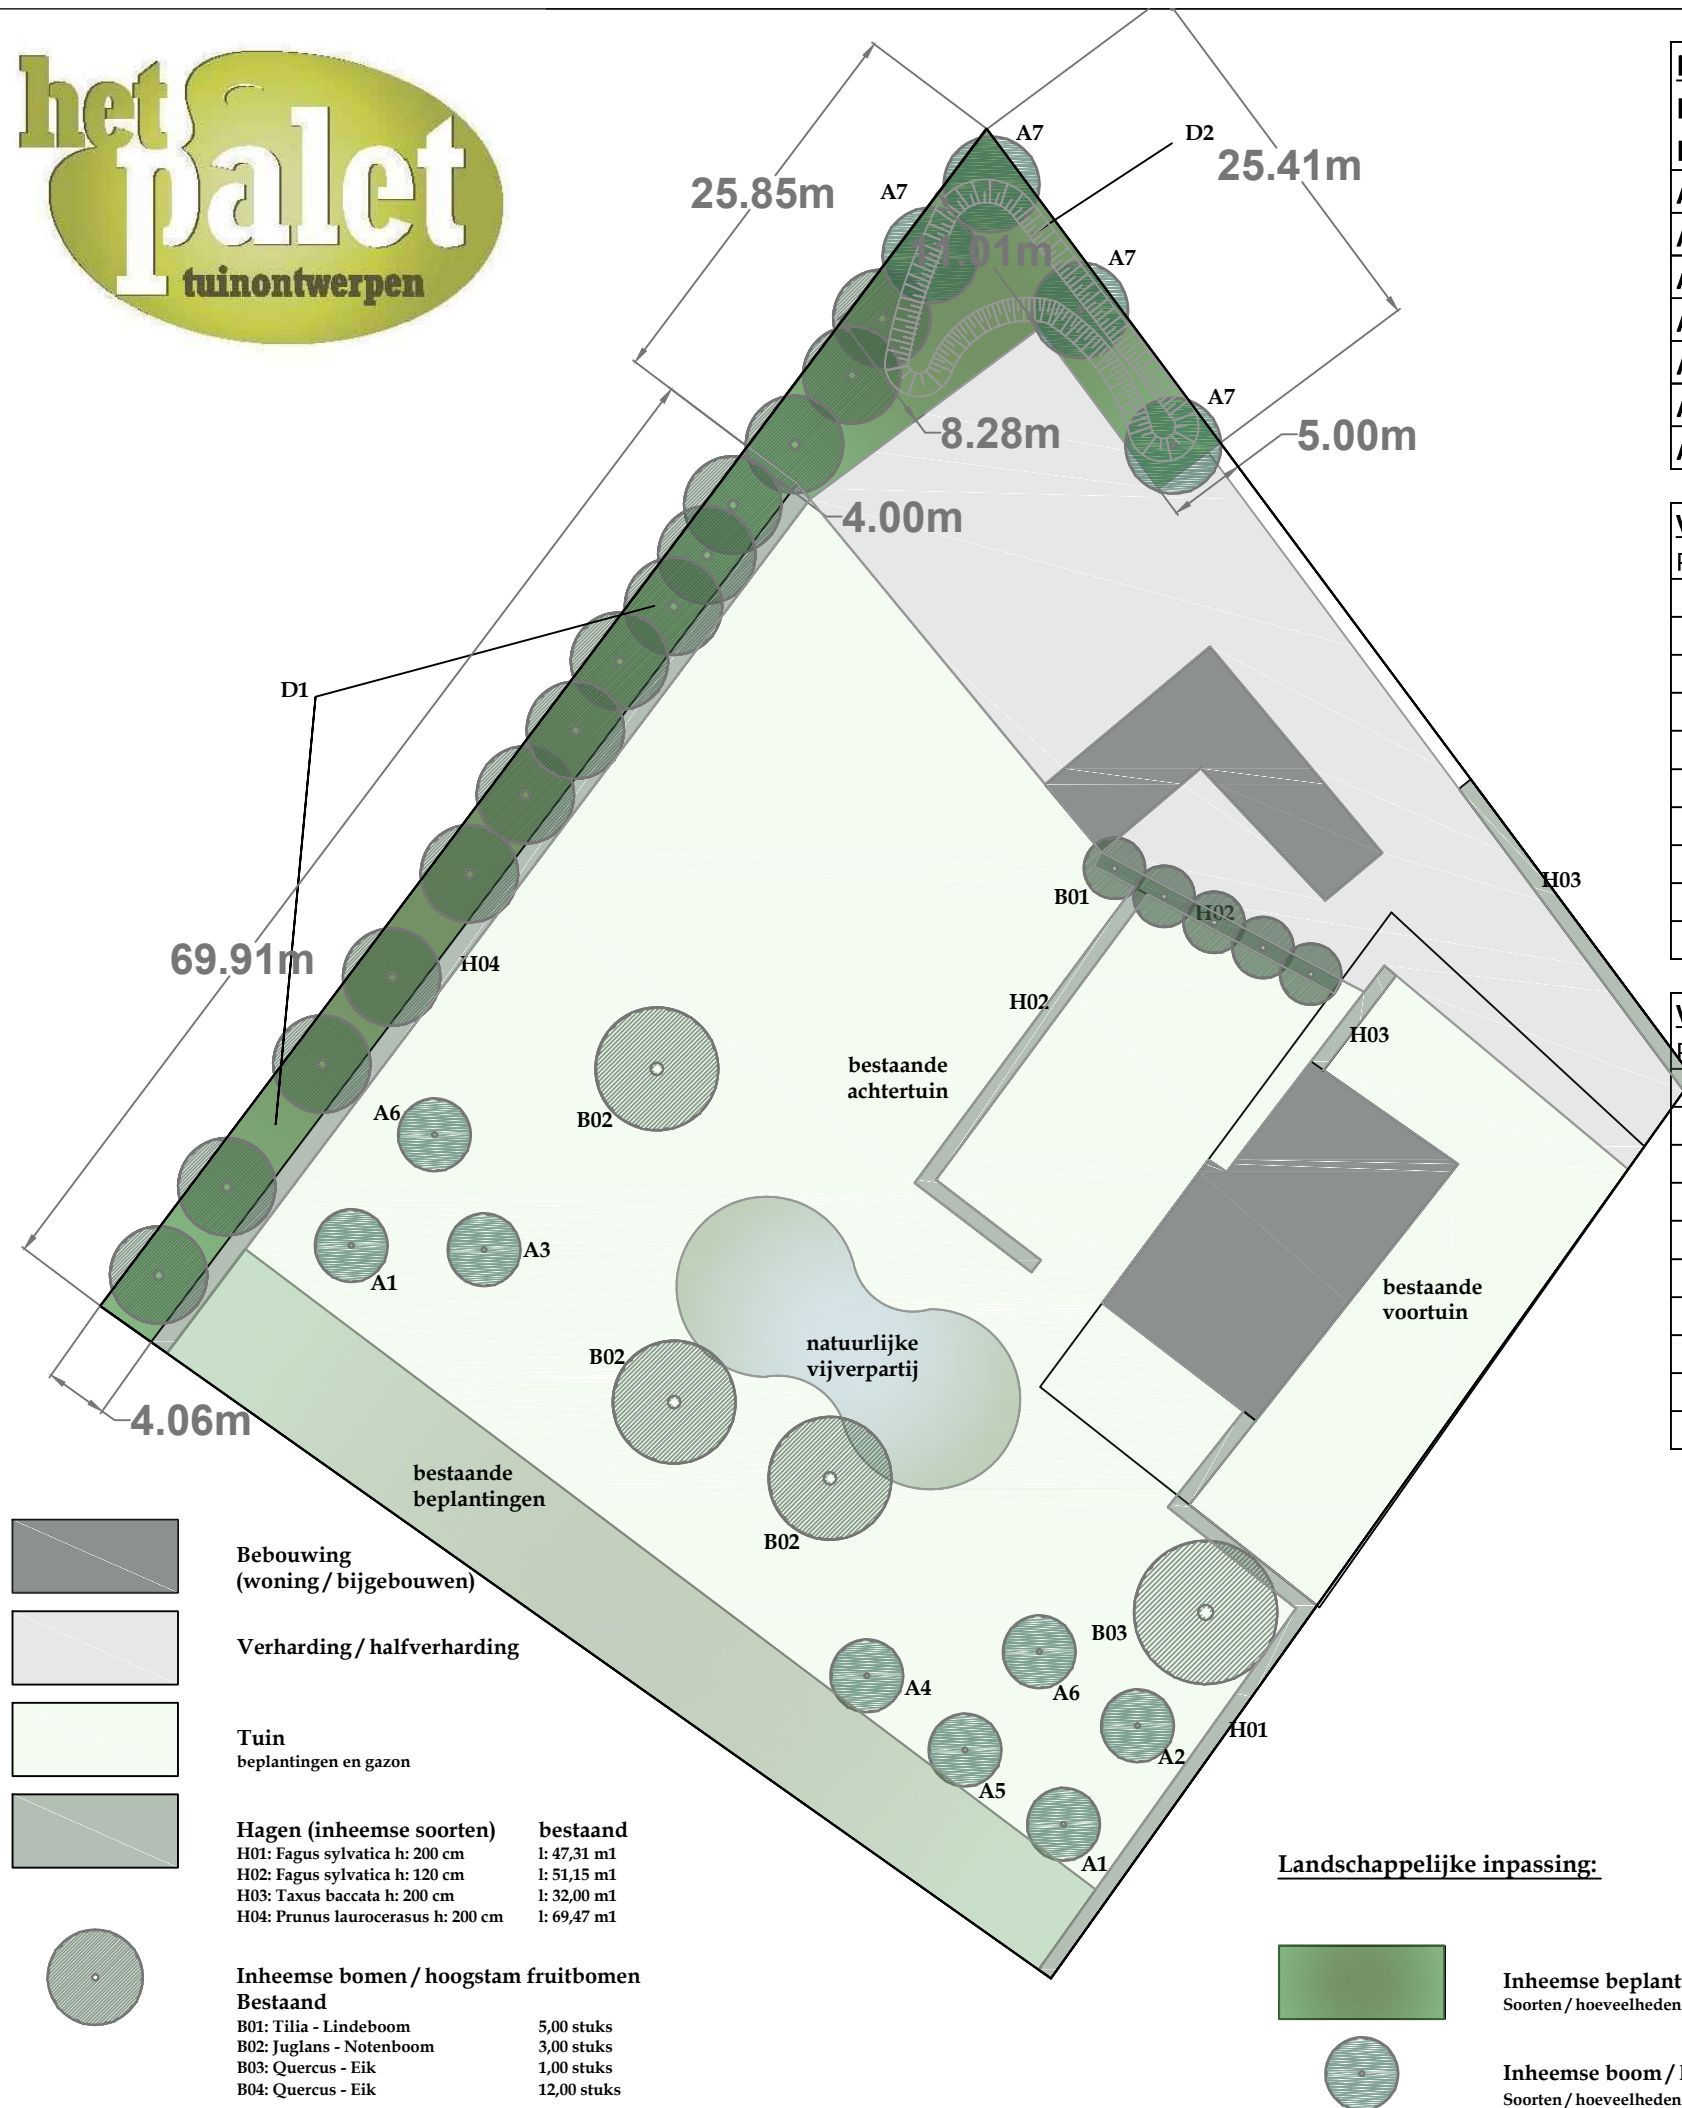

- Bebouwing (woning / bijgebouwen)**
- Verharding / halfverharding**
- Tuin beplantingen en gazon**
- Hagen (inheemse soorten) bestaand**
- H01: Fagus sylvatica h: 200 cm l: 47,31 m1
 - H02: Fagus sylvatica h: 120 cm l: 51,15 m1
 - H03: Taxus baccata h: 200 cm l: 32,00 m1
 - H04: Prunus laurocerasus h: 200 cm l: 69,47 m1
- Inheemse bomen / hoogstam fruitbomen Bestaand**
- B01: Tilia - Lindeboom 5,00 stuks
 - B02: Juglans - Notenboom 3,00 stuks
 - B03: Quercus - Eik 1,00 stuks
 - B04: Quercus - Eik 12,00 stuks

Landschappelijke inpassing:

- Inheemse beplantingen**
Soorten / hoeveelheden: zie beplantingsplan
- Inheemse boom / hoogstam fruitbomen**
Soorten / hoeveelheden: zie beplantingsplan

Hoogstam fruitbomen / inheemse bomen:				
Plantafstand hoogstam fruitbomen: 800 cm				
Plantafstand inheemse bomen (Zomereiken): 1000 cm				
A1	Malus domestica 'Notarisappel'	appel	14-16 m.dr.kl.	2 st.
A2	Malus domestica 'James Grieve'	appel	14-16 m.dr.kl.	1 st.
A3	Mespilus germanica	mispel	14-16 m.dr.kl.	1 st.
A4	Prunus avium 'Van	kers	14-16 m.dr.kl.	1 st.
A5	Prunus domestica 'Victoria'	pruim	14-16 m.dr.kl.	1 st.
A6	Pyrus communis 'Clapp's Favourite'	peer	14-16 m.dr.kl.	2 st.
A7	Quercus robur	zomereik	14-16 m.dr.kl.	4 st.

Vak D1: oppervlakte: 281,5 m2				
Plantafstand 1,25 x 1,25 m driehoeksverband.				
20 st.	Acer campestre	veldesdoorn	1+1 60/100	(4x groep van 5 stuks)
20 st.	Amelanchier lamarckii	krentenboom	1+1 60/100	(4x groep van 5 stuks)
20 st.	Cornus mas	gele kornoelje	1+1 60/100	(4x groep van 5 stuks)
10 st.	Corylus avellana	hazelaar	1+1 80/100	(2x groep van 5 stuks)
15 st.	Myrica gale	wilde gagel	1+1 60/100	(3x groep van 10 stuks)
20 st.	Euonymus europaeus	wilde kardinaalshoed	1+1 60/100	(4x groep van 5 stuks)
20 st.	Ligustrum vulgare	wilde liguster	1+1 60/100	(4x groep van 5 stuks)
15 st.	Rhamnus frangula	vuilboom	1+1 80/100	(3x groep van 5 stuks)
20 st.	Rosa rugosa	rimpelroos	1+1 50/60	(4x groep van 5 stuks)
20 st.	Viburnum opulus	gelderse roos	1+1 60/100	(4x groep van 5 stuks)

Vak D2: oppervlakte: 280,5 m2				
Plantafstand 1,25 x 1,25 m driehoeksverband.				
20 st.	Acer campestre	veldesdoorn	1+1 60/100	(4x groep van 5 stuks)
20 st.	Amelanchier lamarckii	krentenboom	1+1 60/100	(4x groep van 5 stuks)
20 st.	Cornus mas	gele kornoelje	1+1 60/100	(4x groep van 5 stuks)
10 st.	Corylus avellana	hazelaar	1+1 80/100	(2x groep van 5 stuks)
15 st.	Myrica gale	wilde gagel	1+1 60/100	(3x groep van 10 stuks)
20 st.	Euonymus europaeus	wilde kardinaalshoed	1+1 60/100	(4x groep van 5 stuks)
20 st.	Ligustrum vulgare	wilde liguster	1+1 60/100	(4x groep van 5 stuks)
15 st.	Rhamnus frangula	vuilboom	1+1 80/100	(3x groep van 5 stuks)
20 st.	Rosa rugosa	rimpelroos	1+1 50/60	(4x groep van 5 stuks)
20 st.	Viburnum opulus	gelderse roos	1+1 60/100	(4x groep van 5 stuks)

Opdrachtgever:

Breestraat 10
5712 AN Someren

Project: Landschappelijke inpassing

Tekeningnr.: P2006437	Datum: 26-06-2020	Formaat: A3 liggend
Schaal: 1 : 500	gewijzigd: 21-08-2020 gewijzigd: 28-08-2020	Getekend:

Het Palet Tuinontwerpen

Sint Odiliastraat 6 5991 AM Baarlo Tel. 077-4774107 Mob. 06-22780871
info@hetpalet-tuinontwerpen.nl www.hetpalet-tuinontwerpen.nl

- Definitieve keuzes van materialen en beplantingen in overleg met de opdrachtgever
- Alle maten en hoogtes dienen in het werk te worden gecontroleerd