


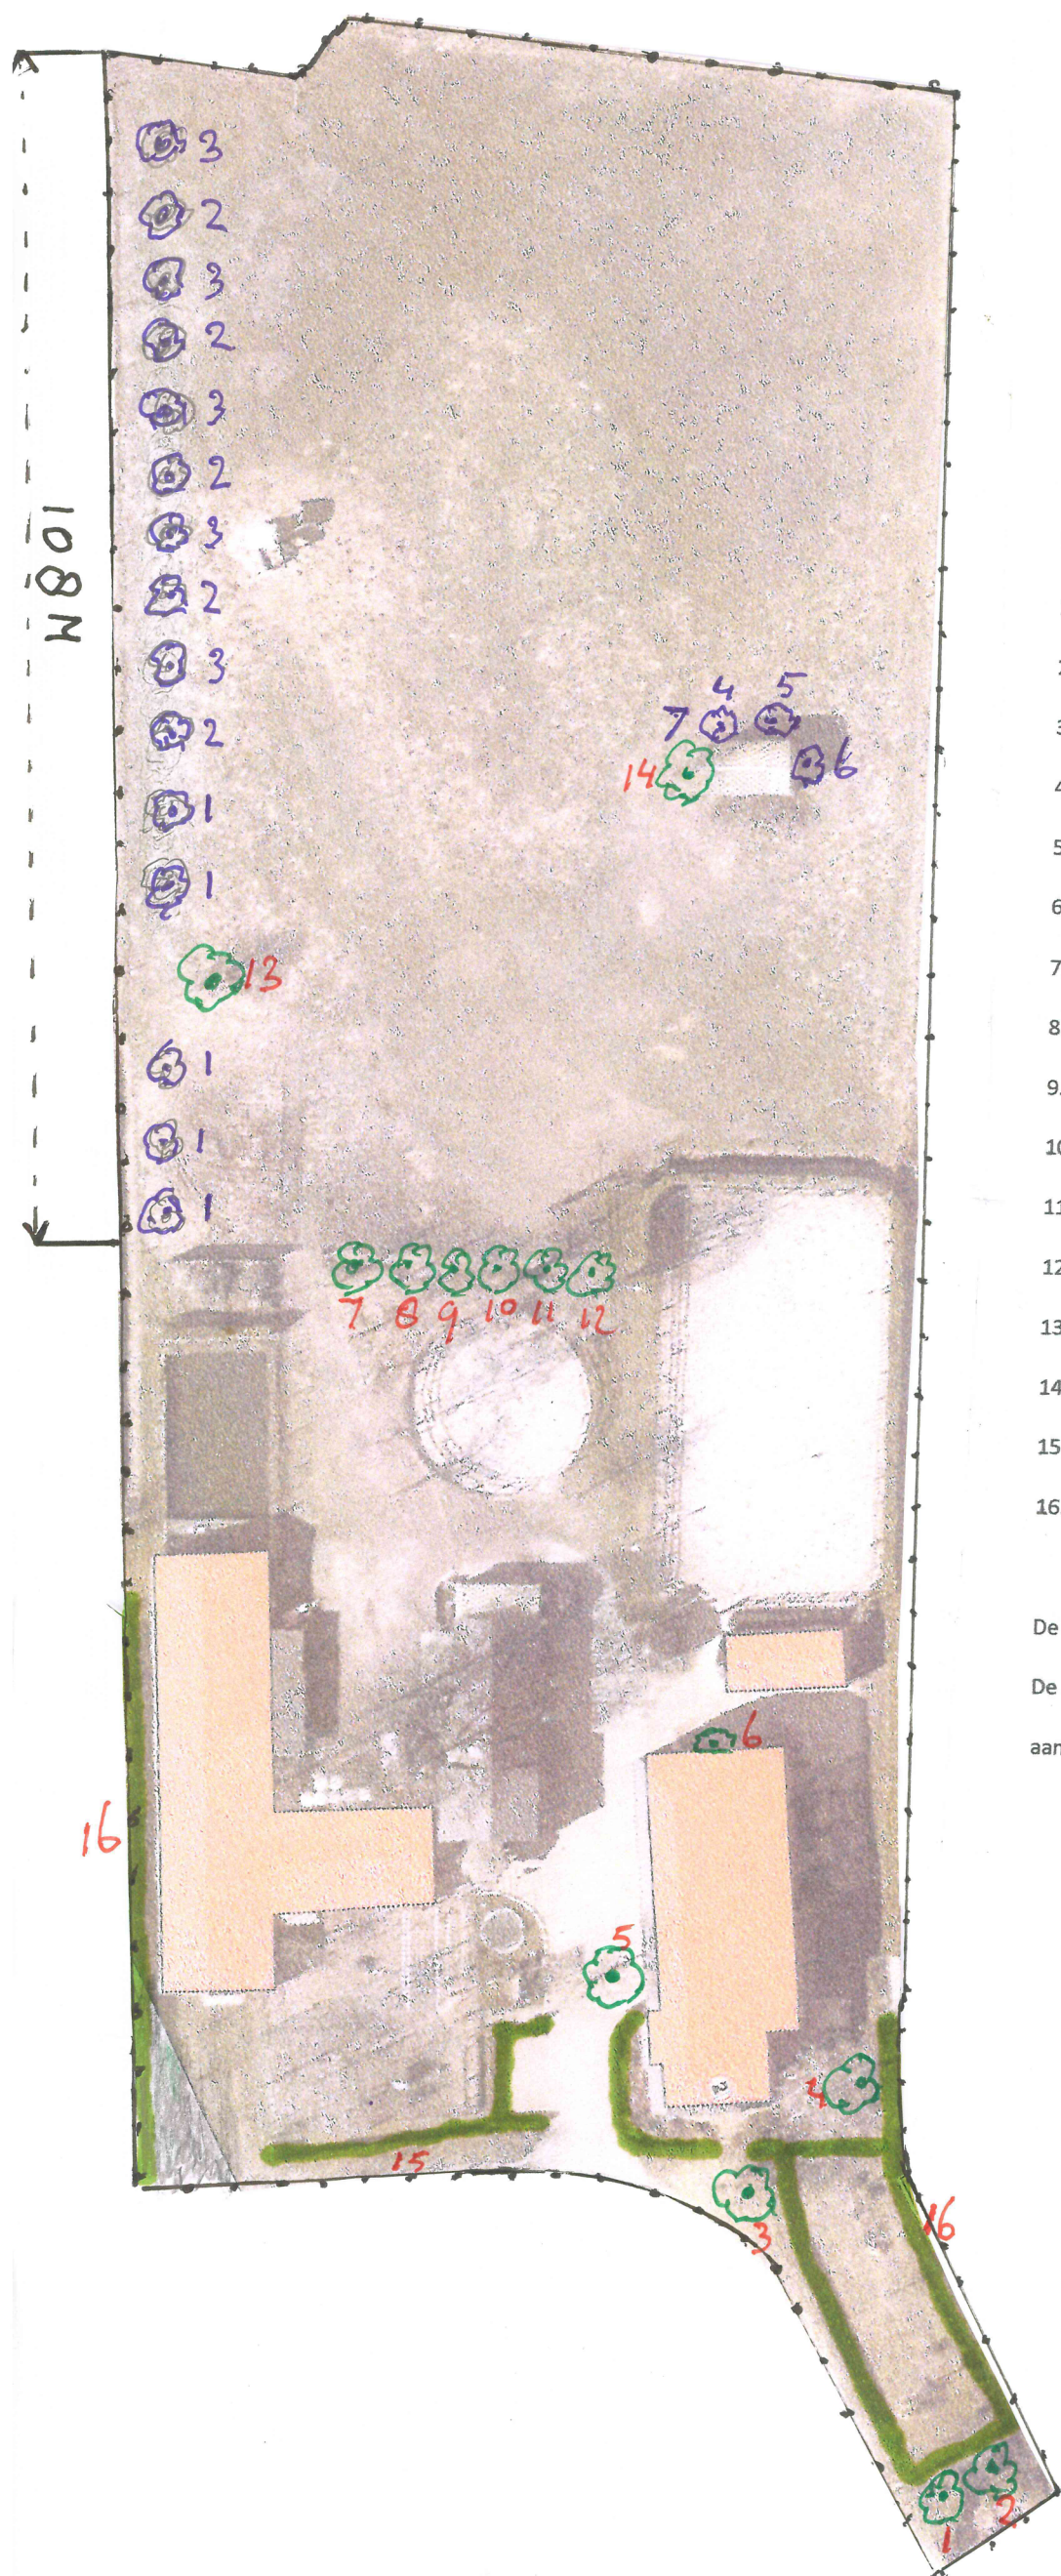

Bestaande beplanting en beplantingsplan bij
Heikomstraat 2 5712 AS te Someren.

Kamperlandschap

Legenda

Plangebied

Bestaande beplanting (rood genummerd).

1. Fagus sylvatica atropuniceae
2. Fagus sylvatica
3. Salix sepulcralis chrysoroma
4. Betulus pubescens
5. Tilia europaea
6. Pyrus
7. Tilia europaea
8. Aesculus hippocastanum
9. Aesculus hippocastanum
10. Alnus cordata
11. Aesculus hippocastanum
12. Tilia europaea
13. Acer campestre
14. Salix alba
15. Fagus sylvatica haag
16. Ligustrum ovalifolium haag

Nieuw aan te planten (paars genummerd)

1. 5x Salix alba
2. 5x Amelanchier lamarkii
3. 5x Acer Campestere
4. 1x Acer Campestere
5. 1x Fagus Sylvatica
6. 1x Prunis domestica
7. 25x Bosplantsoen waarvan 3 x sambucus nigra
en 22 x Ligustrum vulgare.

De nieuw aan te planten bomen zijn in de maat 12-14 en het bosplantsoen in de maat 80 – 100 cm.

De schoolplek is 7.50 m lang en 4.10 m breed . Langs de 2 zijanten en de achterkant wordt een strook van 3 m breed aangepland