

Langendijk 16

Langendijk 16


te Someren.

Sectie K, Perceelnr. 653

Situatieschets / beplantingsplan

Woonhuis en erf

30 meter

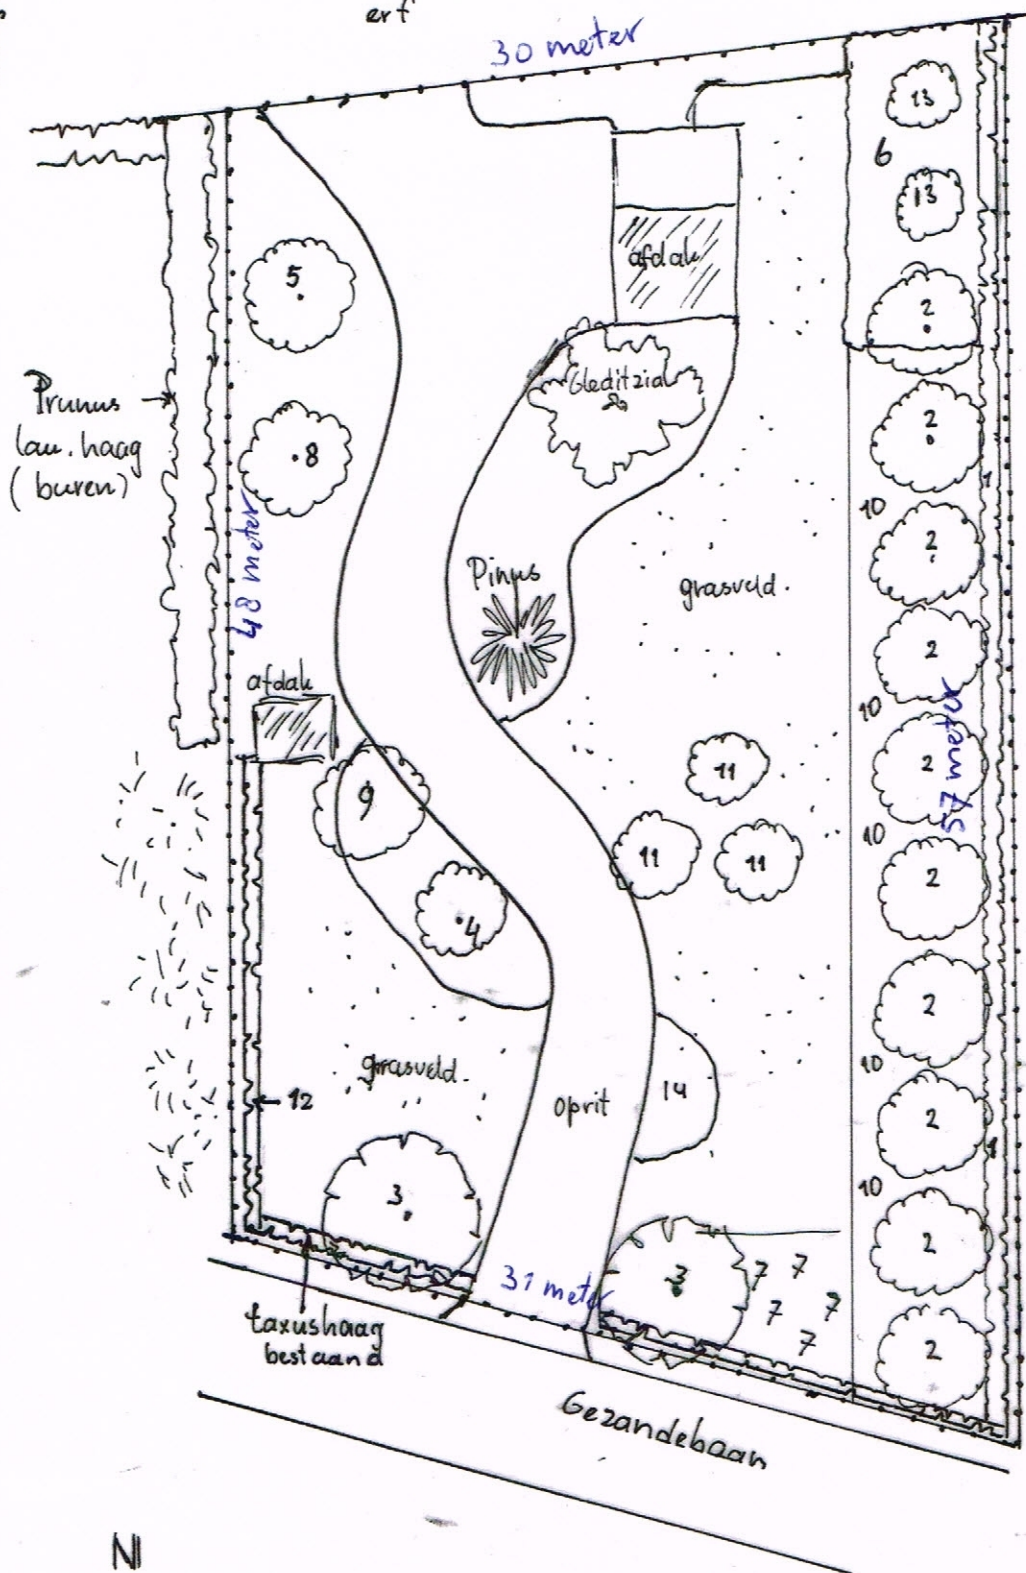

### Legenda:

--- perceelgrens

#### Bestaande beplanting:

- 1 scheerhaag, Beuk 57 m<sup>2</sup>. 1.20 m x 0.50 m.
- 2 knotwilgen maat 100-120 10 stules
- 3 Platanus acer. (knot) maat 100-120. 2 stules
- 4 Fagus sylvatica 1 st. maat 50-60
- 5 Pyrus 1 st. maat 25-30
- 6 moestuin afmeting 500 x 1200 m.

#### Nieuwe beplanting:

- 7 Amelanchier lamark. 5 st. 140/160
- 8 mespilus germ. 1 st. 140/160
- 9 Sorbus aucuparia 1 st. maat 10-12
- 10 Vak afm. 30 x 3 m<sup>2</sup>:  
Corylus avell. 80/100 5 st.  
Cornus sang. 80/100 7 st.  
Myrica gale 50/60 10 st.  
Ribes nigrum 80/100 9 st.  
Rosa rubigin. 50/60 12 st.
- 11 hoogstam fruitbomen 3 st. Malus, 10-12
- 12 scheerhaag Beuk Fagus sylvatica, 80/100 20 meter x 4 st. = 80 st.
- 13 knotwilgen 14-16 2 stules
- 14 Cornus mas 80/100 15 st.



Getekend: van Horne Tuin  
Someren  
januari 2021

Schaal 1:300