


Lierweg 15 Someren-Eind

Legenda

1. Carpinus Betulus
2. Beuken haag Fagus sylvatica
3. Gemengd loofbos
4. Quercus Palustris
5. Salix sepulcralis
6. Houtsingel met bomen nieuw
7. Houtsingel met bomen oud
8. Quercus robur
9. Kers prunus
10. Woonhuis
11. Garage
12. Schuur

vak	beheergroep	afmeting	plantverband	soort	plantmaat	hoeveelheid	nieuw of bestaand
1	Solitaire boom	nvt	minimaal 5 m	Carpinus betulus	nvt	4 stuks	bestaand
2	Knip en scheerhaag	105 m	4 st/m	Fagus sylvatica	80/100 cm	420 stuks	nieuw
3	Gemengd loofbos	45x37 m	wildverband	Carpinus betulus, Quercus robur, Betula pendula, Ulmus laevis, Ilex aquifolium, Fagus sylvatica, Acer campestre, Acer pseudoplatanus, Corylus avellane, Prunus padus struikvormers Corylus avelana, Sambucus nigra, Ligustrum vulgare Acer campestre	nvt		bestaand
4	Solitaire boom	nvt	vrijstaand	Quercus palustris	nvt	1 stuks	bestaand
5	Solitaire boom	nvt	vrijstaand	Salix sepulcralis	nvt	1 stuks	bestaand
6	Bomen	25 m	minimaal 4 m	Corylus corluna, Acer platanoides royal red, Acer platanoides columnare, Liquidambar styraciflua, Acer platanoides emerald queen, Acer pseudoplatanus	12/14 cm	6 stuks	bestaand
6	Houtsingel	6x25 m	1,5 x 1,5 m	Ilex aquifolium, Euonymus europaeus, amelanchier lamarckii, prunus spinose, viburnum opulus	125/150 cm	85 stuks	nieuw
7	Houtsingel met bomen	50x6 + 45x5 m	nvt	Quercus robur, Betula pendula, Acer pseudoplatanus, Sorbus aucuparia Taxus baccata, Corylus avelana prunus avium, Euonymus europaeus sambucus nigra, Prunus padus	nvt		bestaand
8	Solitaire boom	nvt	vrijstaand	Quercus robur	nvt	1 stuks	bestaand
9	Hoogstam fruit	nvt	vrijstaand	Prunus Kers	12/14 cm	2 stuks	bestaand

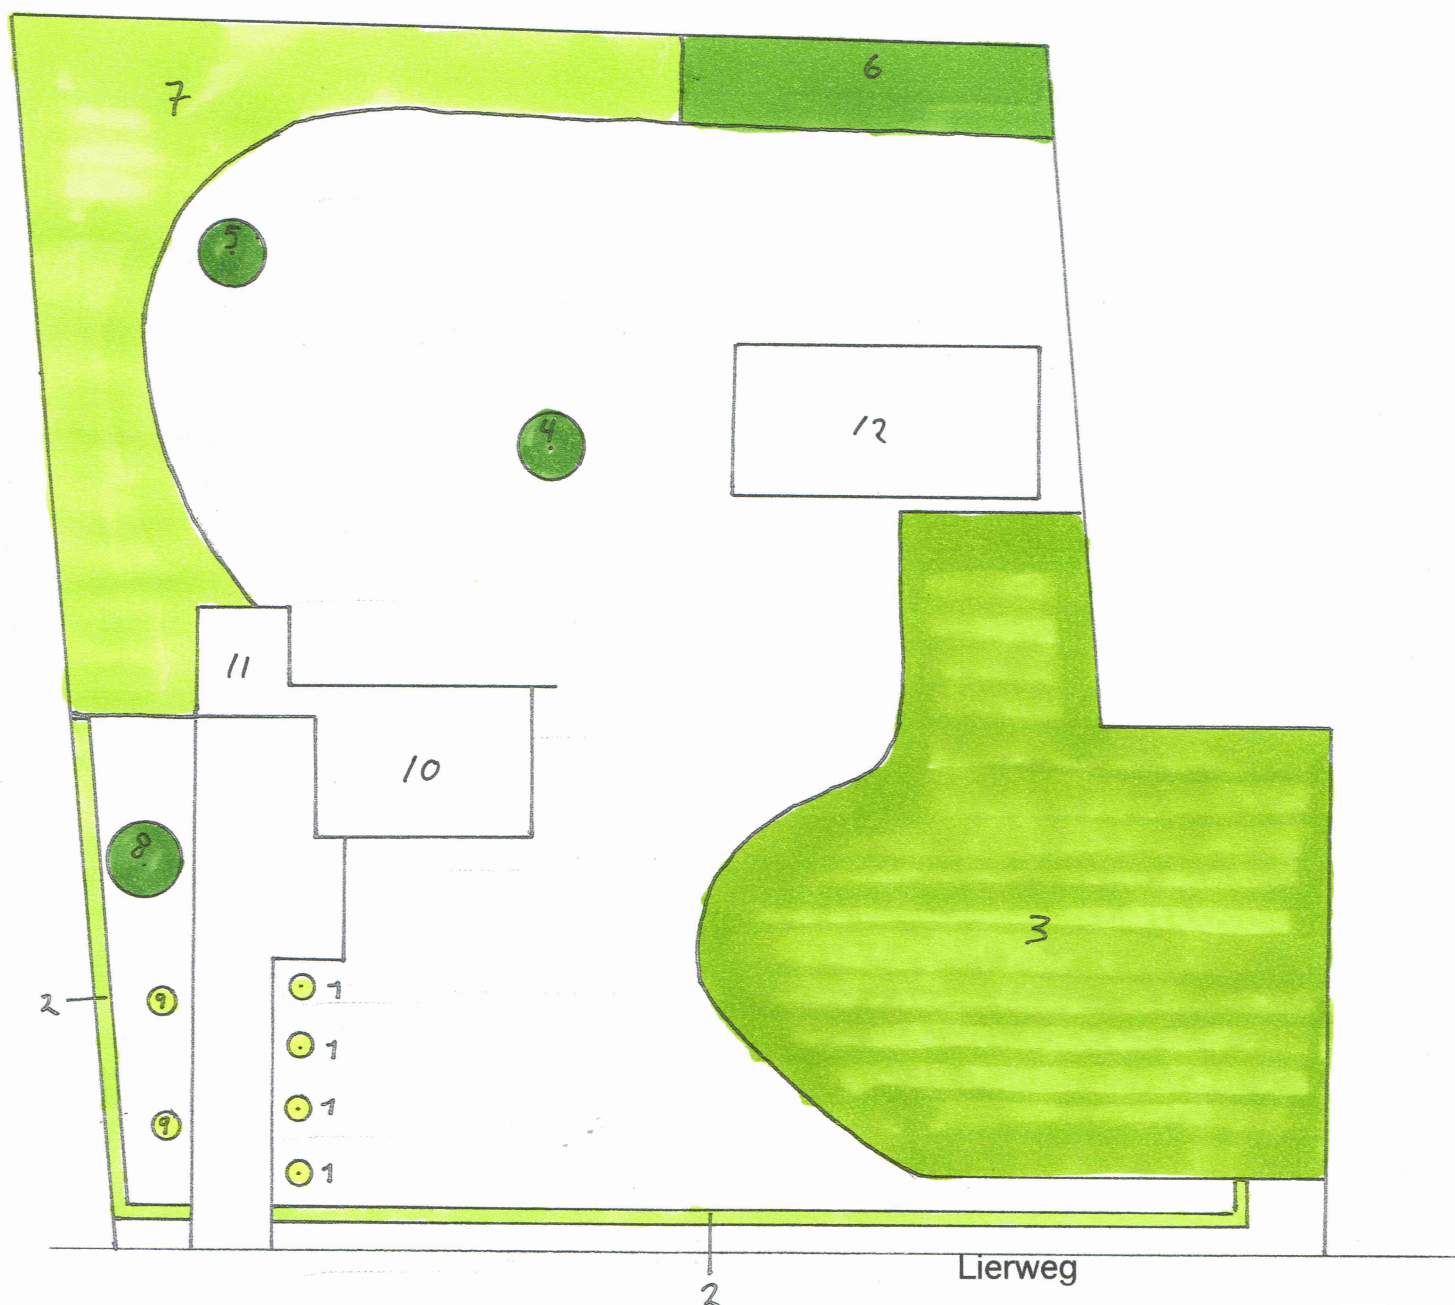

Getekend door R Swinkels

Datum 28-09-2020
Schaal 1:500