

**Inventarisatieplan  
Stevensvaartje 13a Someren Eind**

**Bomen:**


1. Corulus avalana contorta diameter 25 cm
2. Malus domestica diameter 24 cm
3. Pyrus Communis diameter 28 cm
4. Pyrus communis diameter 21 cm
5. Pyrus communis diameter 15 cm
6. Juglans diameter 30 cm
7. Juglans diameter 25 cm
8. Prunus persica diameter 15 cm
9. Prunus persica diameter 6 cm
10. Laburnum watereri "Vossii" diameter 5 cm
11. Prunus avium diameter 35 cm
12. Malus domestica diameter 21 cm
13. Malus domestica diameter 2 cm
14. Prunus domestica diameter 23 cm
15. Prunus domestica diameter 20 cm
16. Prunus domestica diameter 6 cm
17. Prunus domestica diameter 17 cm
18. Prunus domestica diameter 10 cm
19. Aesculus hippocastanea diameter 90 cm
20. Juglans diameter 80 cm
21. Prunus domestica diameter 15 cm
22. Ilex aquilifolium diameter 10 cm

**Hagen:**

23. Fagus sylvatica 23m l x € 1,17 ml
24. Fagus sylvatica 45 ml x € 1,17 ml =

**Bomen in de singel rondom de weide**

- Quercus Robur (A) < 20 cm diameter  
 Quercus robur (B) > 20 cm diameter  
 Carpinus betulus (C) < 20 cm diameter  
 Carpinus betulus (D) > 20 cm diameter  
 Acer campestre(E) < 20 cm diameter  
 Acer campestre(F) > 20 cm diameter  
 Alnus glutinosa (G) < 20 cm diameter  
 Salix alba (H) < 30 cm diameter  
 Salix alba (I) > 30 cm diameter  
 Juglans(J) > 20 cm diameter  
 Cornus Koussa (K) < 20 cm diameter

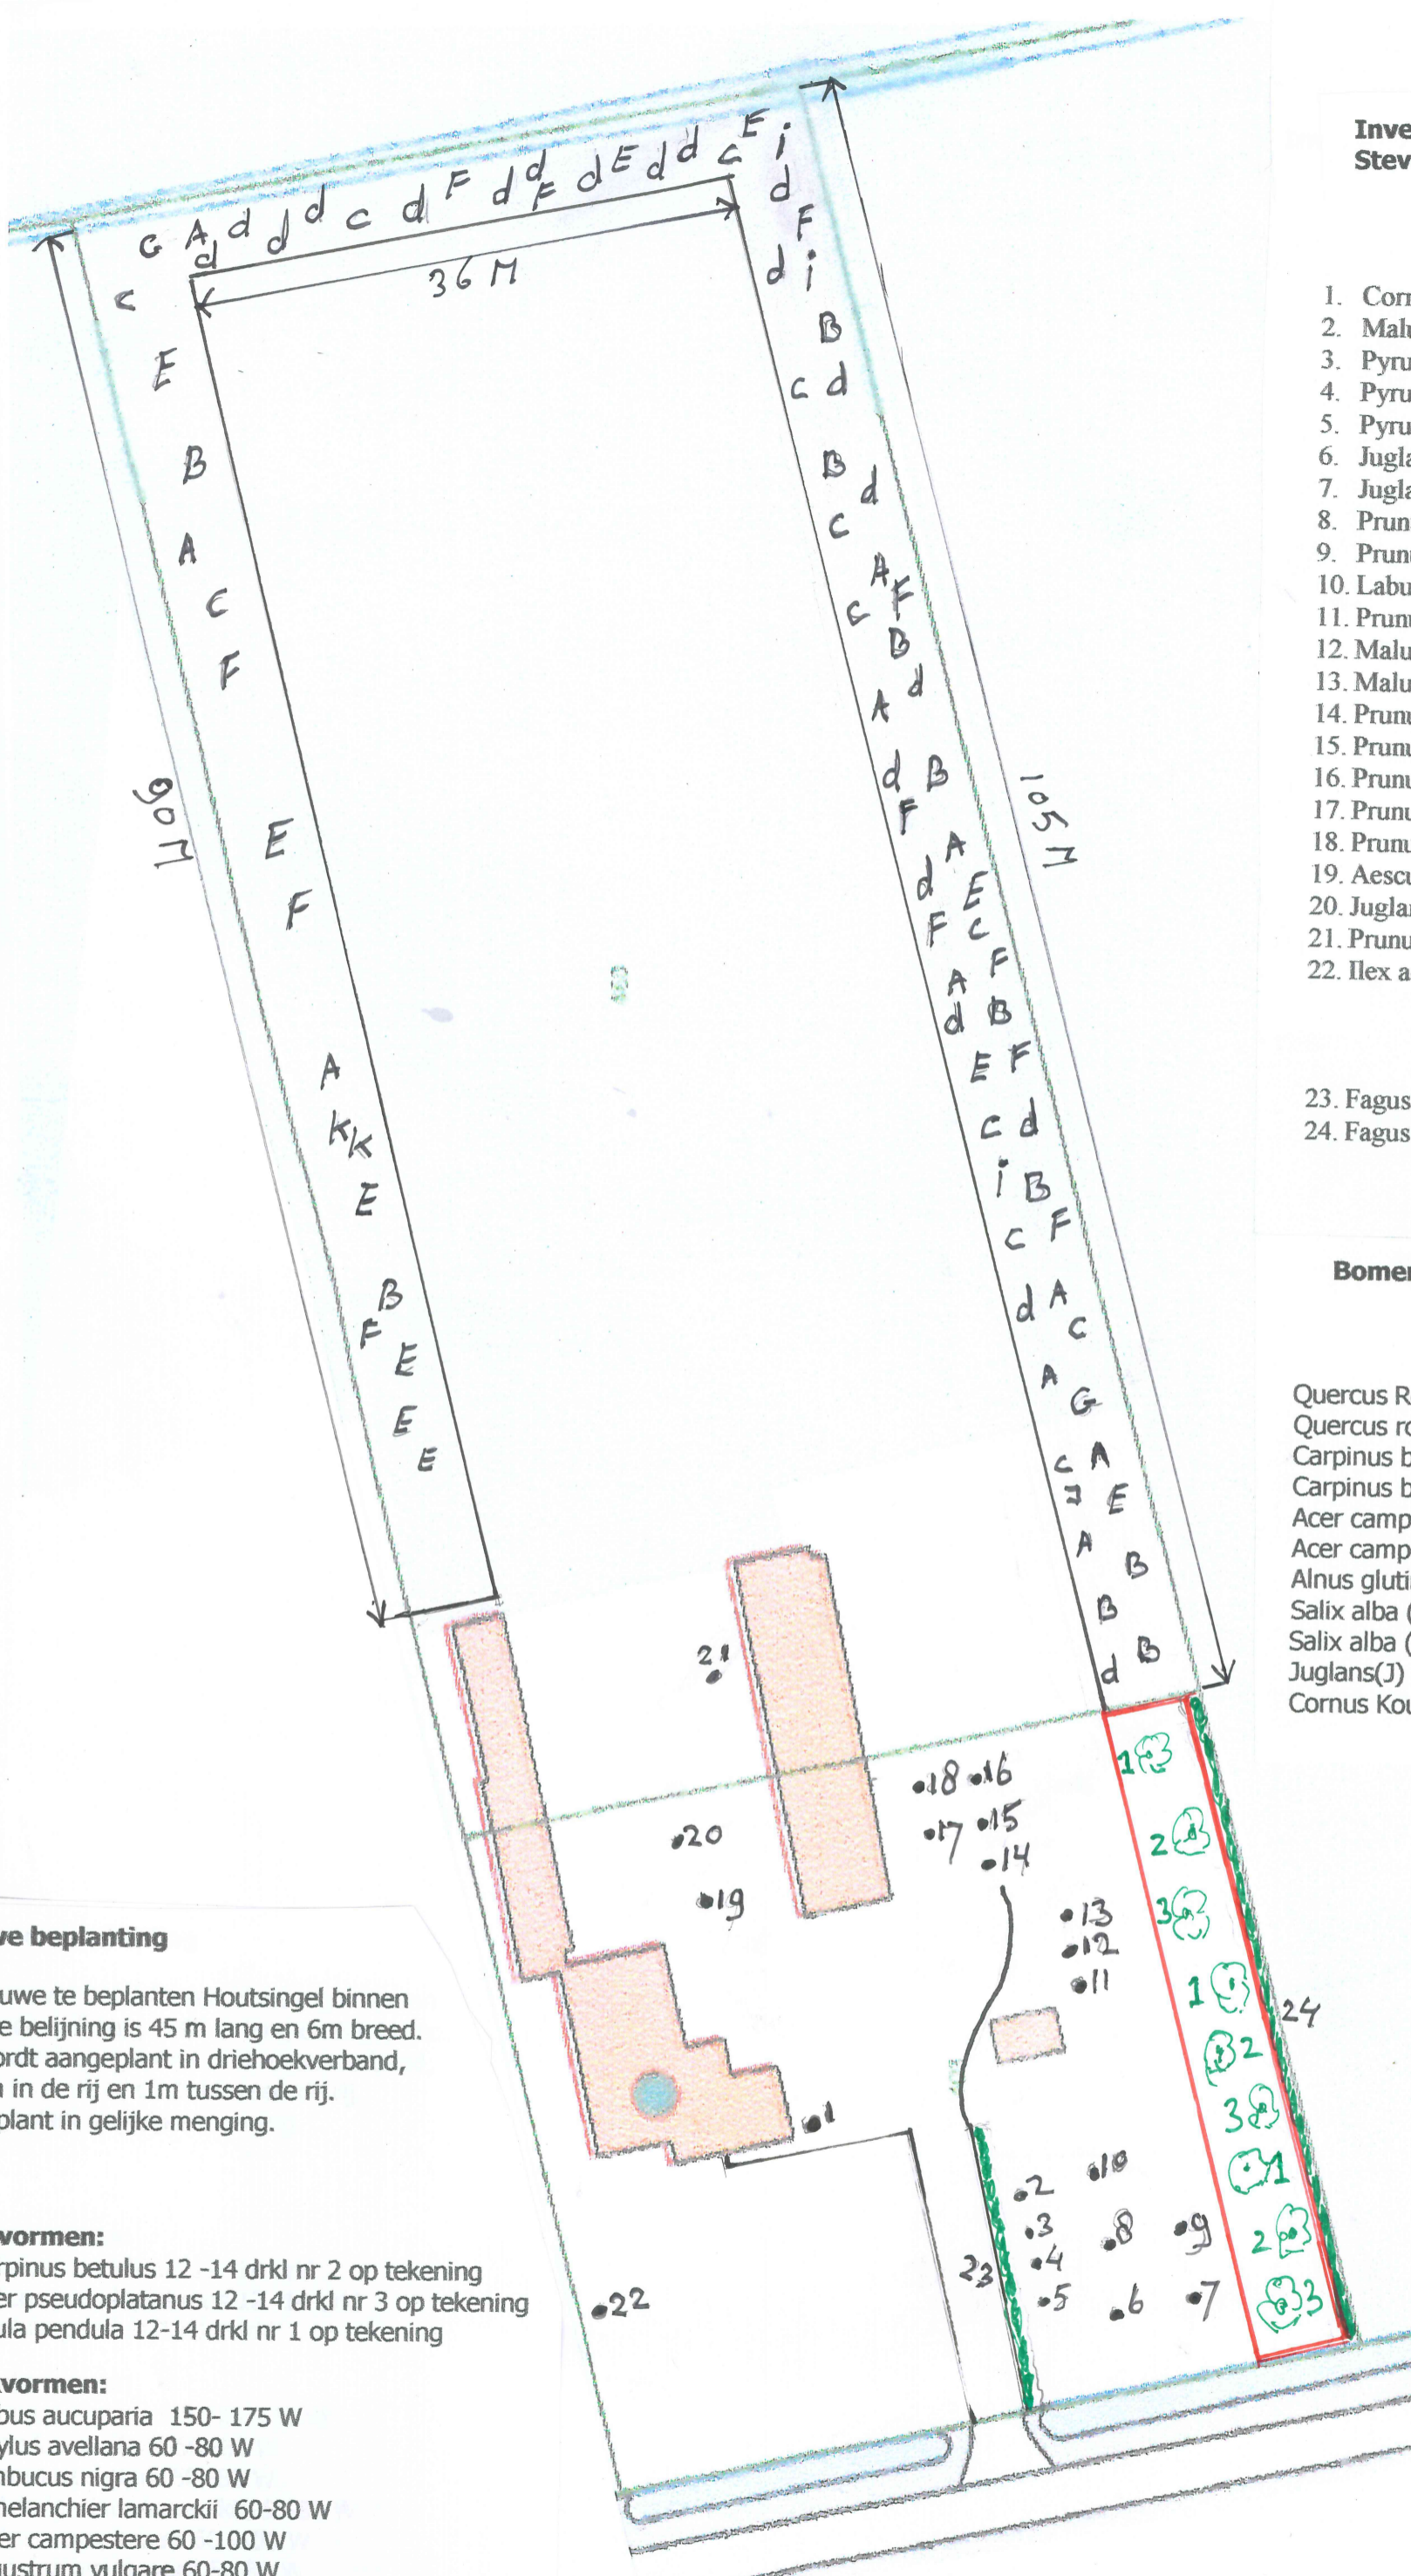

**Nieuwe beplanting**

De nieuwe te beplanten Houtsingel binnen de rode belijning is 45 m lang en 6m breed. Het wordt aangeplant in driehoekverband, op 1 m in de rij en 1m tussen de rij. Aangeplant in gelijke menging.

**Boomvormen:**

- 3x Carpinus betulus 12 -14 drkl nr 2 op tekening
- 3x Acer pseudoplatanus 12 -14 drkl nr 3 op tekening
- 3x Belula pendula 12-14 drkl nr 1 op tekening

**Struikvormen:**

- 9x Sorbus aucuparia 150- 175 W
- 9x Corylus avellana 60 -80 W
- 9x Sambucus nigra 60 -80 W
- 50x Amelanchier lamarckii 60-80 W
- 50x Acer campestre 60 -100 W
- 50x Ligustrum vulgare 60-80 W

**Totaal 9 stuks boomvormers en 177 stuks bosplantsoen.**