


Bepantingsplan Teunis Spekbaan 7

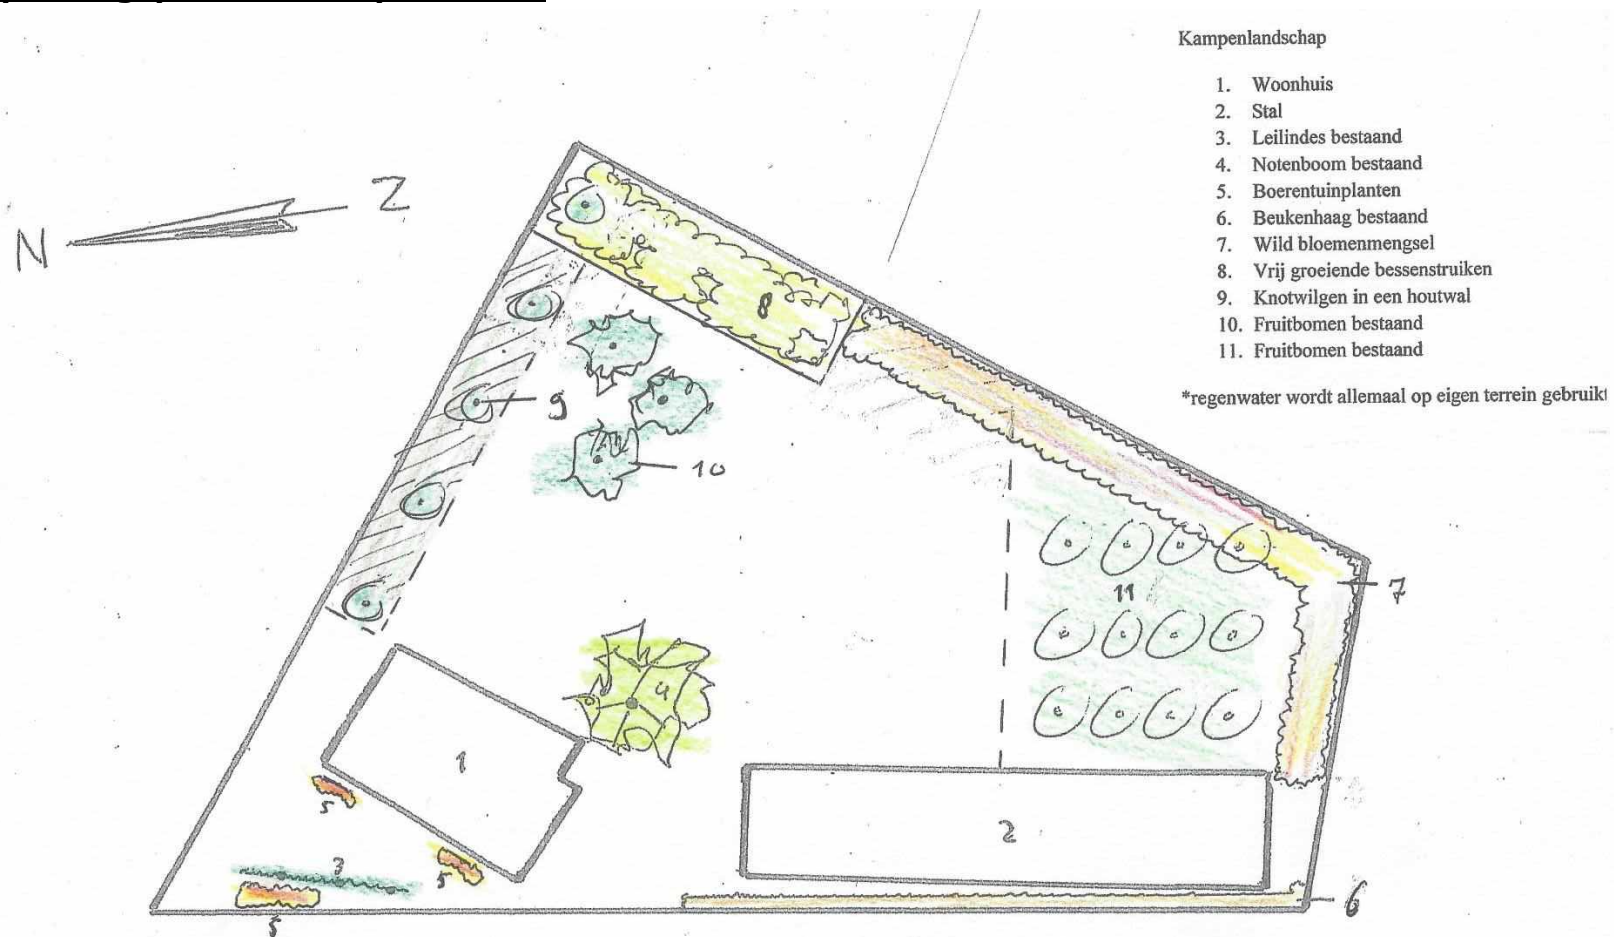

Legenda

Bestaande beplanting				
Nr.	Soort	Aantal	Plantverband	Specificatie
3	Leilindes	3 meter		Tilia cordata
4	Notenboom	1 stuk	Solitair	Juglans regia
6	Knip- en scheerheg	35 meter	0,5 meter breed, 2,5 meter hoog	Fagus sylvatica
10	Fruitbomen	3 stuks		Hoogstam appel
11	Fruitbomen	12 stuks		Hoogstam (appel, peer, kers)

Nieuwe beplanting				
Nr.	Soort	Aantal	Plantverband	Specificatie
5	Boerentuinplanten	Diverse kleine borders	Wildverband	Hortensia's, vrouwenmantel en (stok)rozen
7	Wild bloemenmengsel	40 x 3 meter	Zaai	Mengsel bestaande uit 1 en 2 jarige waardoor er een bloemrijke perceelsrand ontstaat
8	Vrij groeiende bessenstruiken	18 x 5 meter	Driehoekverband	Mispel, aalbes, kruisbessen (evt. aangevuld met vlier, wilde roos en Vogelkers)
9	Knotwilgen in een houtwal	5 stuks in houtwal van 3 x 30 meter	Knotwilgen om de 5 meter	Salix alba knot. In en houtwal zodat het snoeihout kan fungeren (3 x 30 meter) als leefplek van diverse dieren, vogels en insecten.