


Beplantingsplan Valenpeelsedijk 8

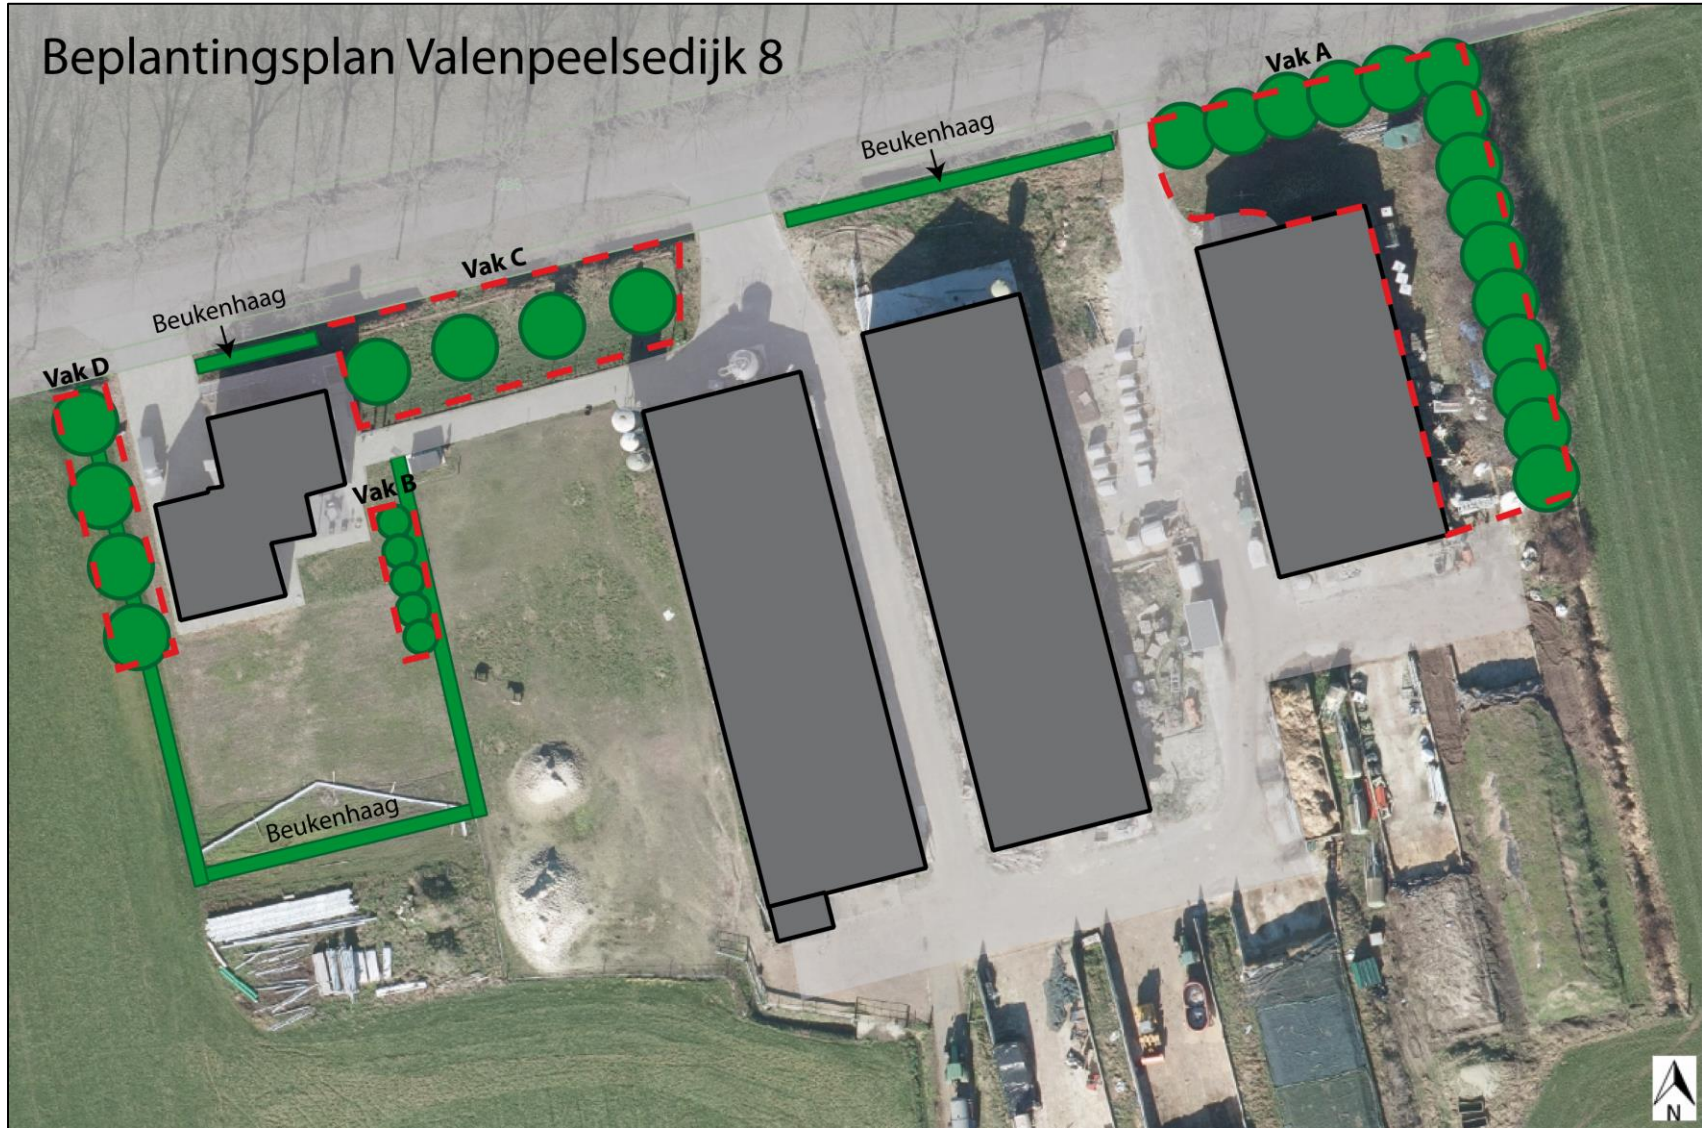

Beplantingsplan Valenpeelsedijk 8

Overzicht beplanting

Vak	Oppervlakte	Plantverband	Soort	Hoeveelheid
A	650 m ²	Bomen	Houtwal	Bestaande houtwal
B	125 m ²	Bomen	Kersenboom	5 stuks
C	425 m ²	Bomen	Pruimenbomen	4 stuks
D	150 m ²	Bomen	Appelbomen	4 stuks