


Bepantingsplan Kerkendijk ong. Someren

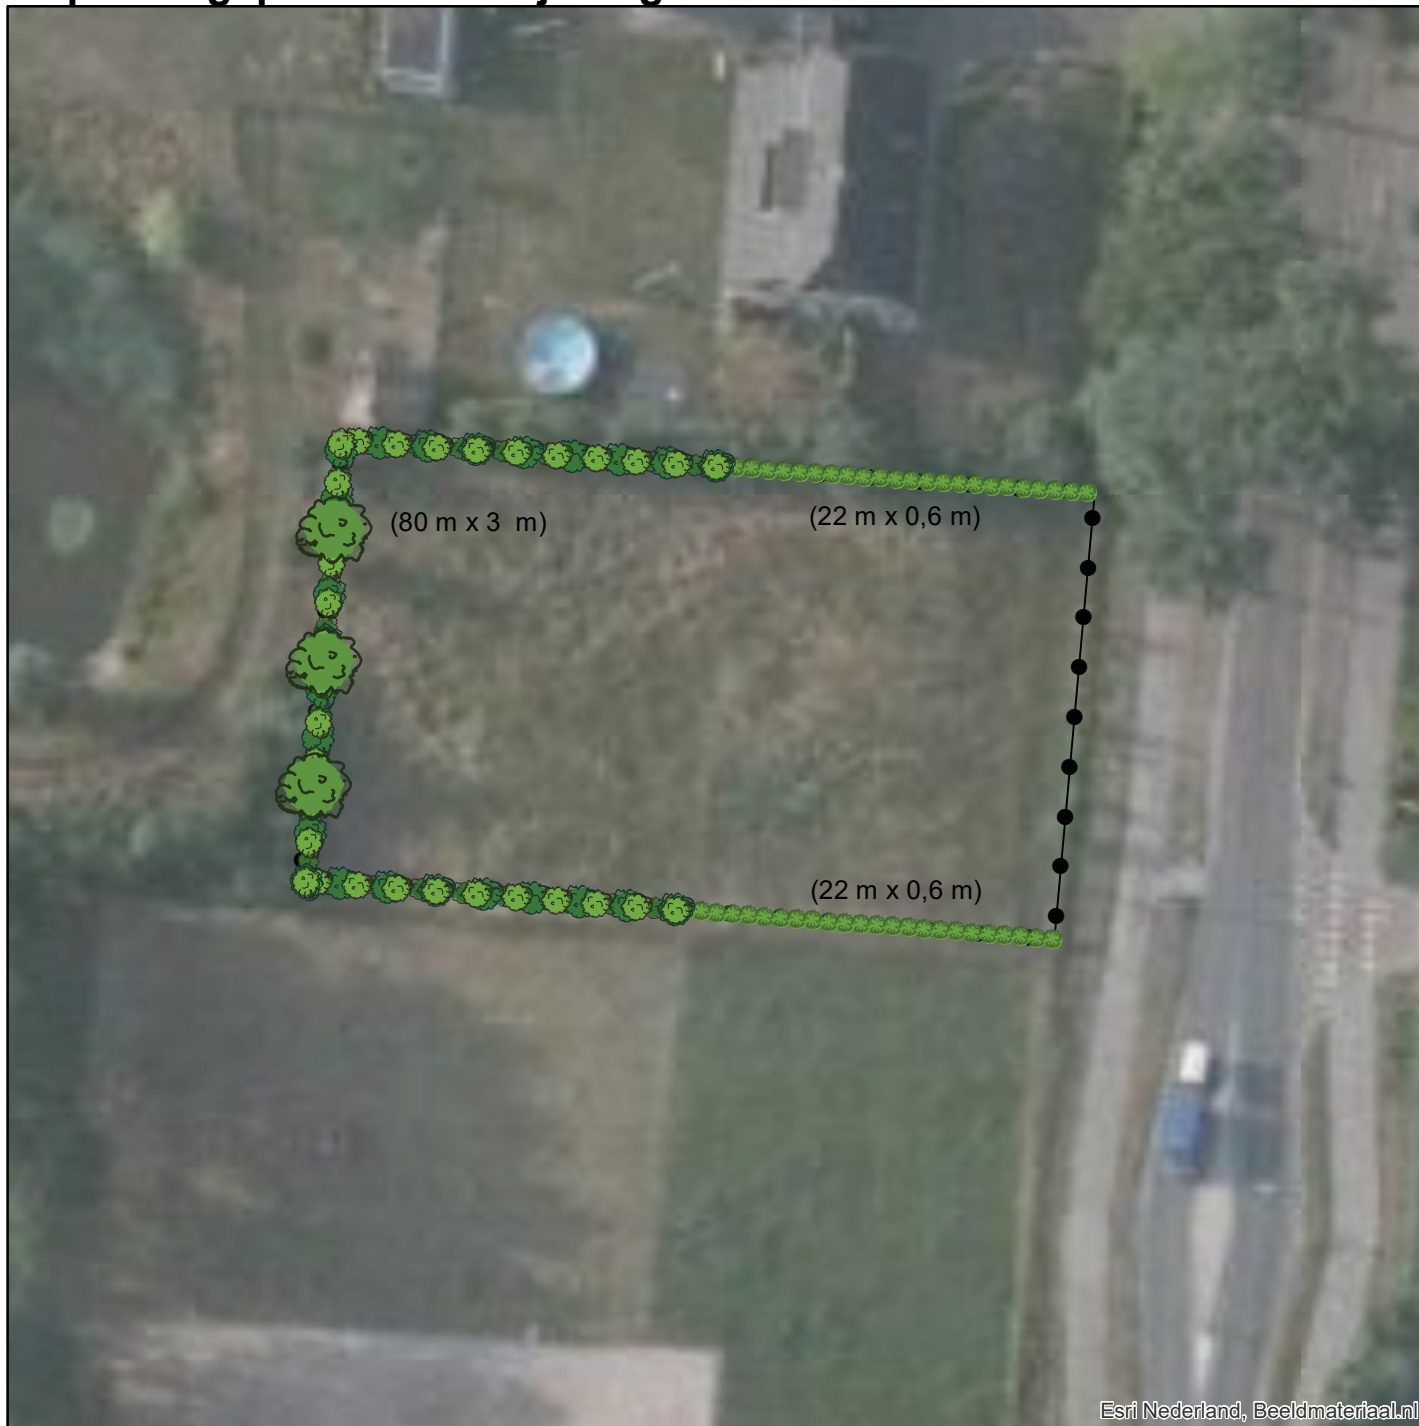

Legenda



Planlocatie



Haag

Geschoren haag

Plantverband: 4 stuks per strekkende meter

Sortiment: Veldesdoorn of beuk

Breedte: 0,6 meter

Hoogte: 1,2 meter

Lengte: 44 meter



Struweelhaag

Plantverband: 2 stuks per strekkende meter

Dubbele planrij (gelijke menging)

Sortiment: Veldesdoorn, kornoelje,

Gelderse roos, hondsroos, kardinaalsmuts

Totaal: 320 stuks

Breedte: 3 meter

Hoogte: 3 meter

Lengte: 80 meter




Overstaander

Linde

3 stuks

Plantmaat 12-14

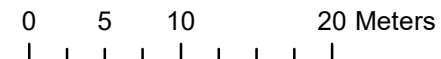

Navolgende tabel geeft een totaalbeeld van de omvang en maatvoering van de landschappelijke inpassing.

Type	Afmeting element	Plantverband	Soort	Aanplant-maat & kwaliteit	Totaal Hoeveelheid
Knip- en scheerhaag	Breedte: 0,6 meter, Hoogte: 1,2 meter. Lengte: 44 meter	Enkele planrij 4 stuks per strekkende meter	Beuk (<i>Fagus sylvatica</i>) of veldesdoorn (<i>Acer campestre</i>)	60-80 Wortelgoed	176 stuks
Struweelhaag	Breedte: 3 meter, Hoogte: 3 meter. Lengte: 80 meter	Dubbele planrij 2 stuks per strekkende meter per rij Gelijke menging	Veldesdoorn (<i>Acer campestre</i>), Gelderse roos (<i>Viburnum opulus</i>), Hondroos (<i>Rosa canina</i>), kornoelje (<i>Cornus mas</i>), kardinaalsmuts (<i>Euonymus europaeus</i>)	60-80 Wortelgoed	320 stuks
Overstaander	-	Plantafstand Minimaal 7 meter	Linde (<i>Tilia vulgaris</i>)	Hoogstam Maat 12-14	3 stuks