



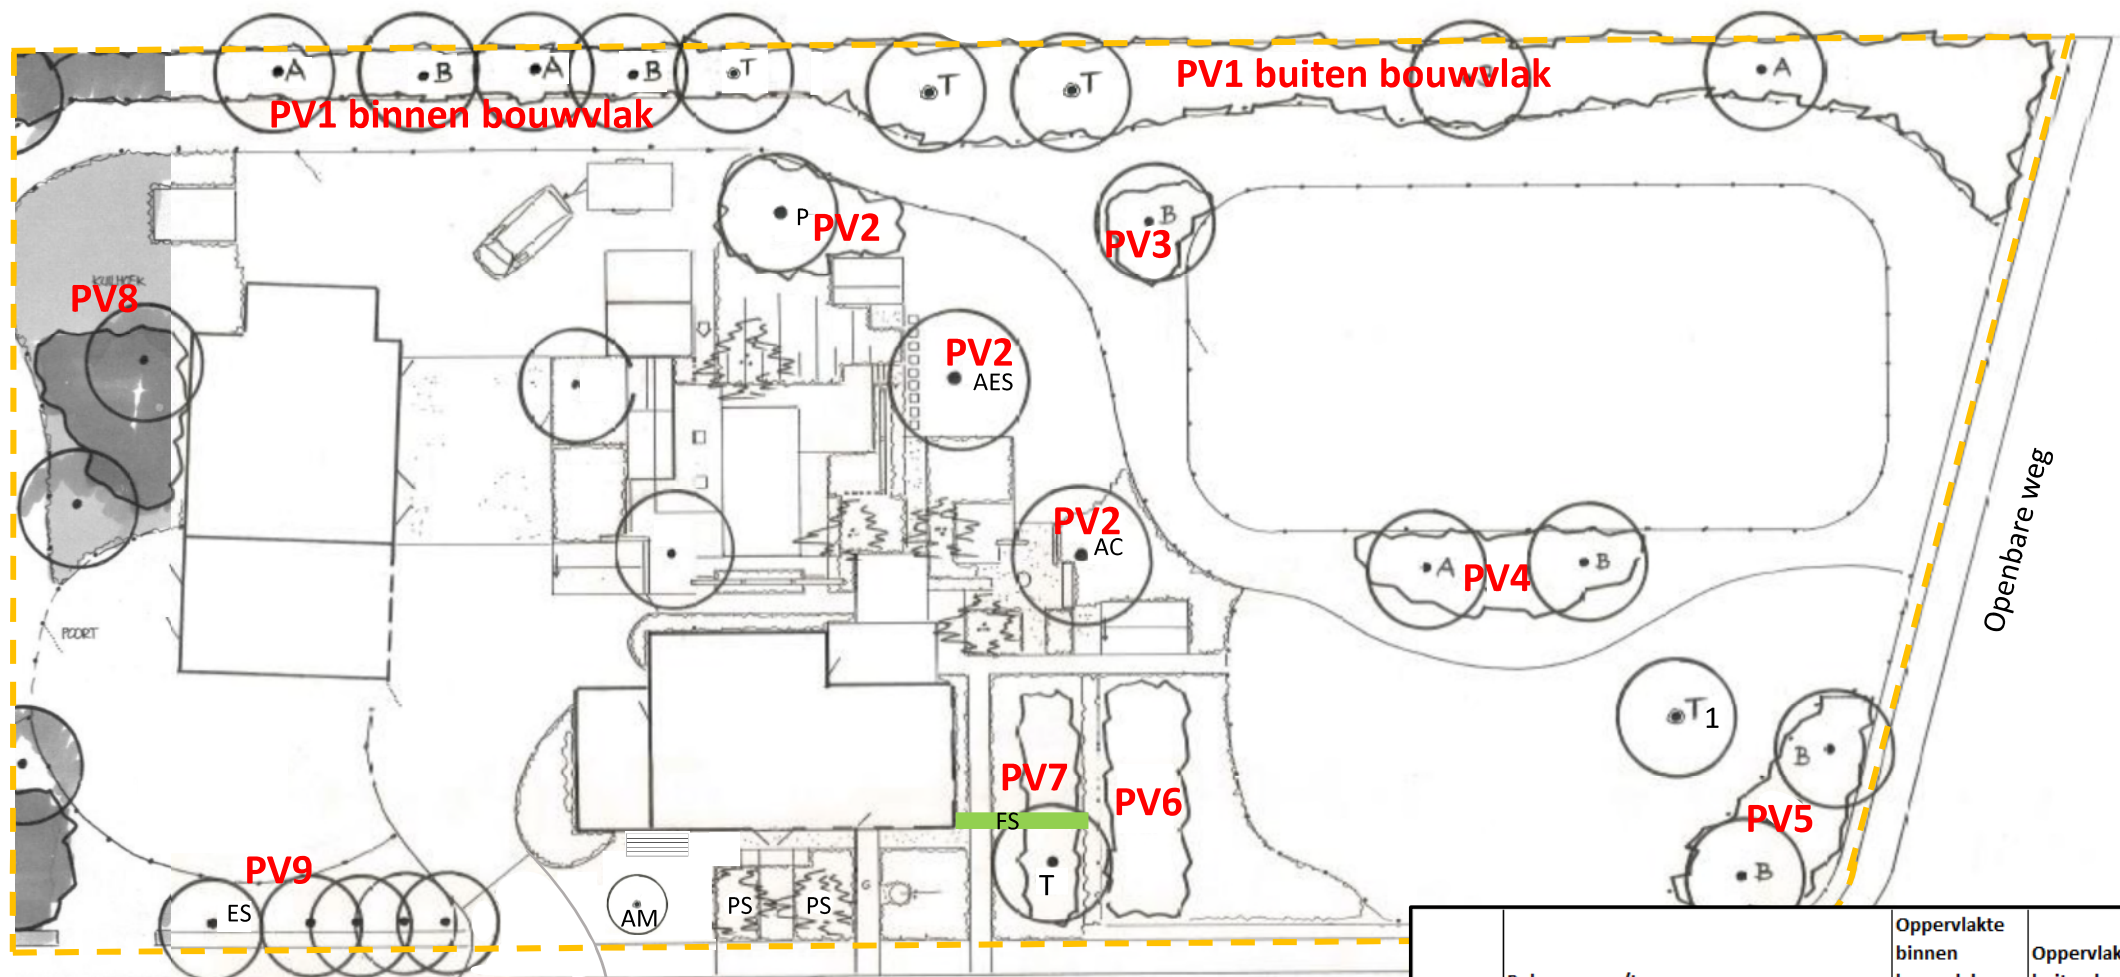

Beplantingsplan
 Dertiensedijk 24, Someren
 Luke en Maxime Damen
 Jonge Heideontginningen

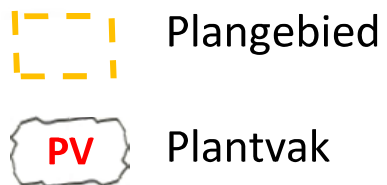

	Beheergroep/type	Oppervlakte binnen bouwvlak	Oppervlakte buiten bouwvlak	Afmeting
PV1	Bomen en struikvormers conform legenda	150		50 x 3
PV1	Bomen en struikvormers conform legenda		200	50 x 4
PV2	Bomen en struikvormers conform legenda	100		100 m ² verspreidliggend
PV3	Bomen en struikvormers conform legenda		16	4 x 4
PV4	Bomen en struikvormers conform legenda		48	12 x 4
PV5	Bomen en struikvormers conform legenda		84	12 x 7
PV6	Struikvormers		44	11 x 4
PV7	Beukenhaag (FS) en solitair (Zilverlinde)	40		10 x 4
PV8	Klein bosje/Landschapsboom met grasland	100		5 x 20
PV9	Bomenrij bestaande uit Es	100		15 x 6,7
		Totaal binnen bouwvlak: 490 m ²	Totaal buiten bouwvlak: 392 m ²	

Legenda beplantingsplan Dertiensedijk 24, Someren						
Vak	Latijnse benaming	Nederlandse naam	Aantal	Plantmaat	Afmeting	Beheergroep
PV1	Bomen:				350 m2	Houtwal
	Alnus glutinosa	zwarte els	3	10-12		
	Betula pendula	ruwe berk	2	10-12		
	Tilia cordata	linde	2	10-12		
	Betula Pubescens	zachte berk	1	10-12		
	Struikvormers:					
	Rhamnus frangula	Gewone vuilboom	9	60-80 cm		
	Prunus spinosa	sleedoorn	9	60-80 cm		
	Sambucus nigra	gewone vlier	9	60-80 cm		
	Sorbus aucuparia	wilde leisterbes	9	60-80 cm		
	Rosa rubignosa	egellantier	24	60-80 cm		
	Rosa canina	honds roos	24	60-80 cm		
	Acer campestre	veld esdoorn	24	60-80 cm		
	Cornus sanguinea	rode kornoelje	24	60-80 cm		
	Cornus mas	gele kornoelje	24	60-80 cm		
	Corylus avalana	hazelaar	15	60-80 cm		
	Salix alba	schiet wilg	15	60-80 cm		
	Crataegus monogyna	eensteilige meidoorn	24	60-80 cm		
PV2	Bomen				100 m2	bosplantsoen
	prunus avium	mierlose zwarte kers	1	10-12		
AES	Aesculus hippocastanum	wilde kastanje	1	bestaand	nvt	solitaire boom
AC	Acer platanoides	noorse esdoorn	1	bestaand	nvt	solitaire boom
	Struikvormers					
	Cornus sanguinea	rode kornoelje	10	60-80 cm		
	Rosa rubignosa	egellantier	10	60-80 cm		
PV3	Bomen				16 m2	bosplantsoen
	Betula pendula	ruwe berk	1	10-12		
	Struikvormers					
	Crataegus monogyna	eenstijlige meidoorn	10	60-80 cm		
PV4	Bomen				48 m2	bosplantsoen
	Alnus glutinosa	zwarte els	1	10-12		
	Betula Pubescens	zachte berk	1	10-12		
	Struikvormers					
	Cornus mas	gele kornoelje	10	60-80 cm		
	Salix alba	schiet wilg	4	60-80 cm		
	Rosa canina	hondsroos	10	60-80 cm		
	Corylus avalana	hazelaar	4	60-80 cm		
PV5	Bomen				84 m2	bosplantsoen
	Betula pendula	ruwe berk	2	10-12		
T1	Tilia tomentosa 'Brabant'	zilverlinde	1	10-12		solitaire boom
	Struikvormers					
	Rhamnus frangula	Gewone vuilboom	6	60-80 cm		
	Sambucus nigra	gewone vlier	6	60-80 cm		
	Cornus sanguinea	rode kornoelje	10	60-80 cm		
	Rosa canina	hondsroos	10	60-80 cm		
PV6	Struikvormers				44 m2	bosplantsoen
	Sorbus aucuparia	wilde leisterbes	7	60-80 cm		
	Prunus spinosa	sleedoorn	7	60-80 cm		
	Acer campestre	veld esdoorn	7	60-80 cm		
	Rosa rubignosa	egellantier	7	60-80 cm		
PV7	bestaande uit onderstaand:				40 m2	
T	Tilia henryana	zilverlinde	1	10-12		solitaire boom
FS	Fagus sylvatica	Beuken haag	28	1-1,2 m		Haag vormer
PV8	Bomen				100 m2	
	Betula pendula	ruwe berk	1	10-12		
	Struikvormers					
	Rosa rubignosa	egellantier	3	60-80 cm		
	Cornus sanguinea	rode kornoelje	3	60-80 cm		
	Corylus avalana	hazelaar	3	60-80 cm		
	Gras en bloemenweide					
PV9	bestaande uit onderstaand:				100 m2	
ES	Fraxinus excelsior	Es	5	bestaand	nvt	bomen rij
EXTRA BEPLANTING						
AM	Amelanchier Lamarckii	kerenteboompje	1	10-12		solitaire boom
PS	Prunus cerrulata	meerstammige sier kers	2	2-2,5 m		solitaire meerstammige boom