


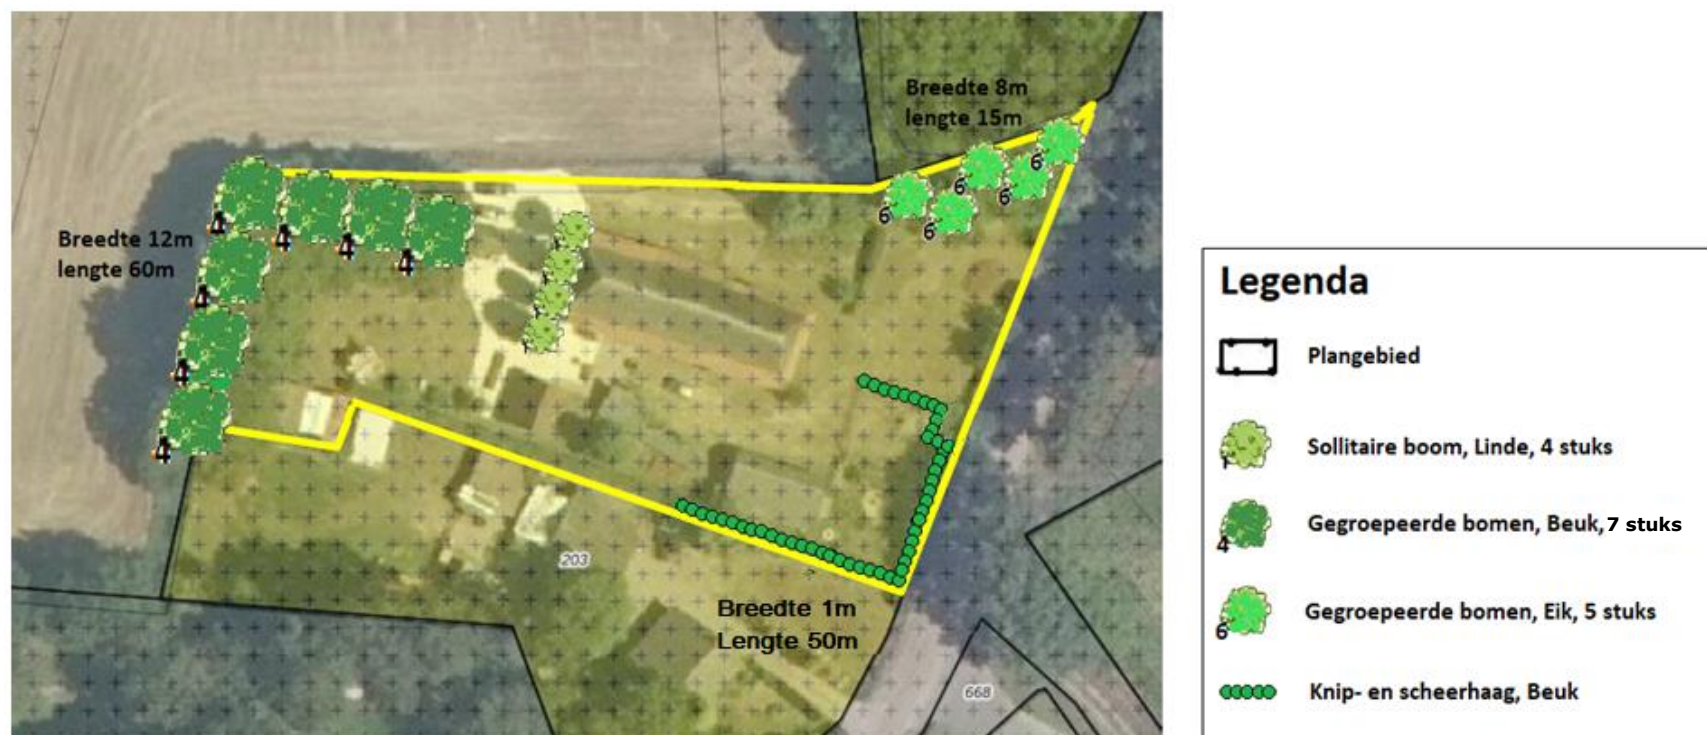

Vak	Beheergroep / type	Afmeting	Plantverband	Soort	Plantmaat / Kwaliteit	Hoeveelheid / stuks
1	Sollitaire boom	diameter: 4m	Afstand 4m	Linde	bestaand groen	4 stuks
2	Gegroepeerde bomen	Breedte: 8m Lengte 15m	willekeurig	Zomer Eik	bestaand groen	5 stuks
3	Gegroepeerde bomen	Breedte: 12m Lengte: 60m	in de rij	Beuk	bestaand groen	7 stuks
4	Knip- en scheerhaag	Breedte: 1m Hoogte 1,8m Lengte 50m	Enkele rij 4 stuks per strekkende meter	Beuk	bestaand groen	200 stuks