


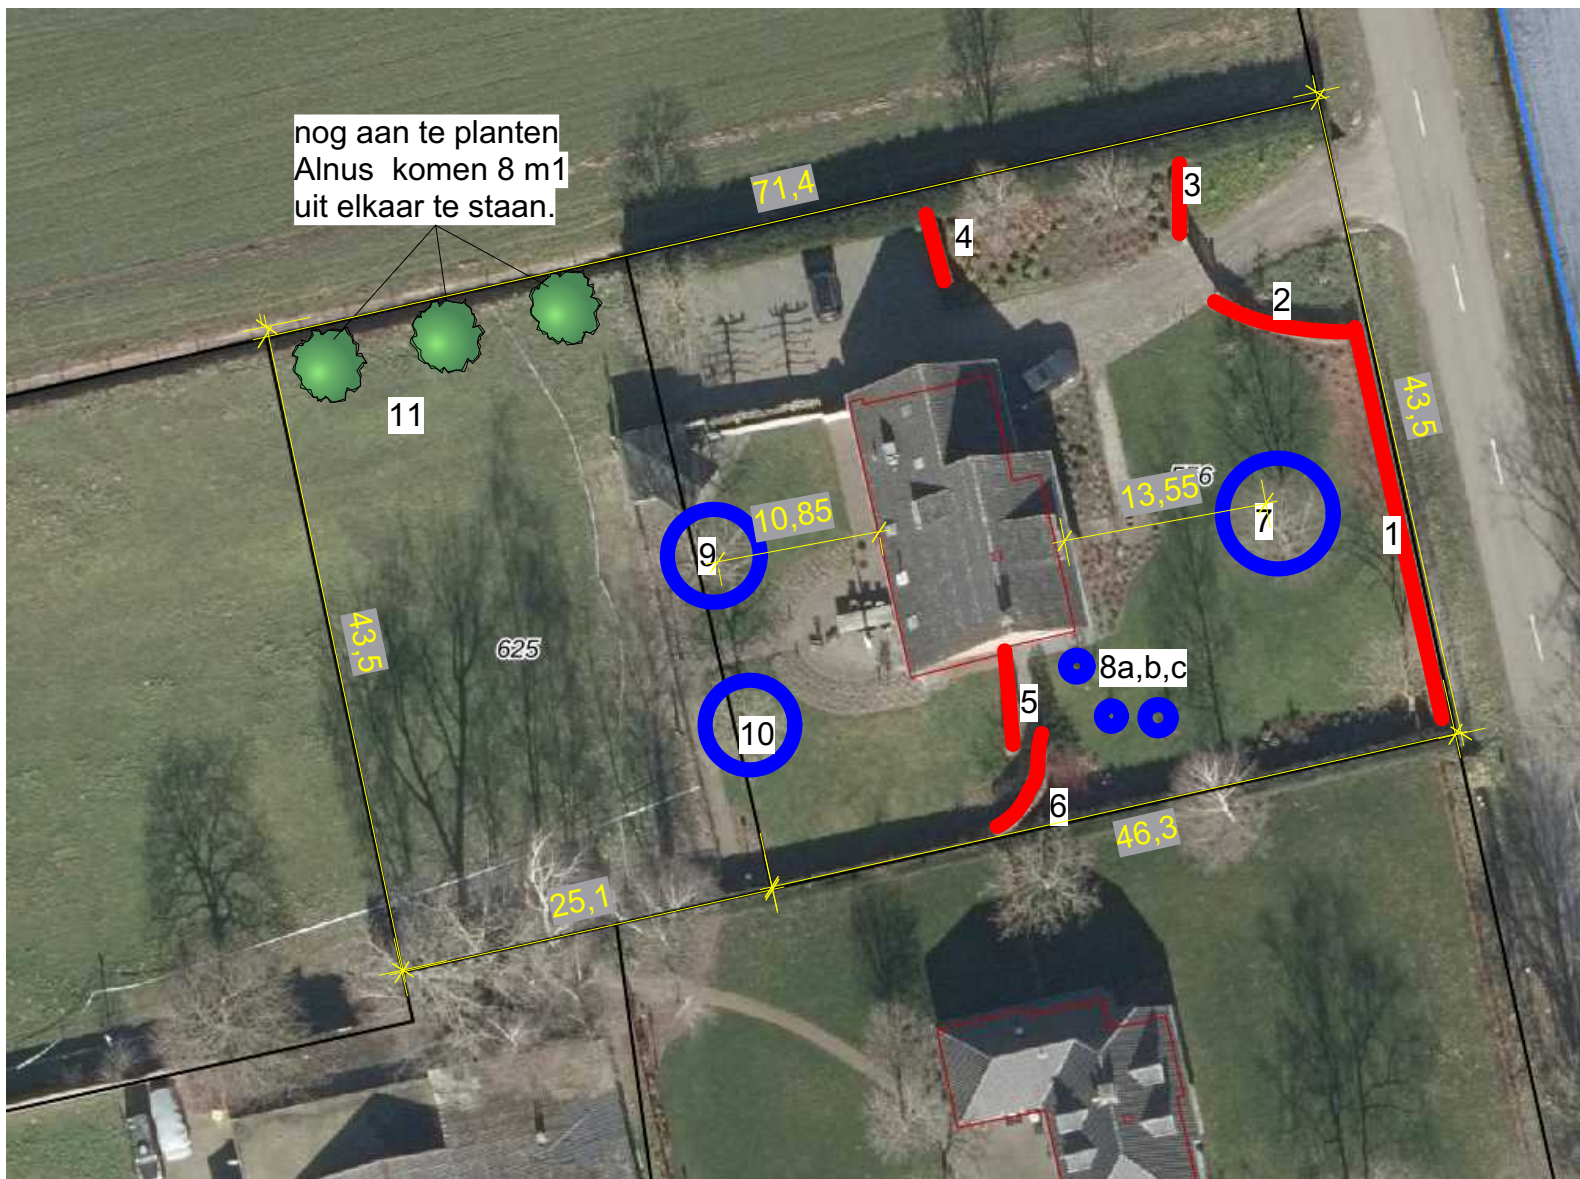

nr	beheerstype	afmeting / hoogte	soort	hoeveelheid	bestaand
1	scheerhaag	120 cm hoog	Fagus sylvatica	27 m1	ja
2	scheerhaag	120/180 cm hoog oplopend	Fagus sylvatica	10 m1	ja
3	scheerhaag	180 cm hoog	Fagus sylvatica	5 m1	ja
4	scheerhaag	180 cm hoog	Fagus sylvatica	4,6 m1	ja
5	scheerhaag	200 cm hoog	Fagus sylvatica	7,3 m1	ja
6	scheerhaag	200 cm hoog	Fagus sylvatica	6,6 m1	ja
7	boom	Ø 40 cm	Fagus sylvatica	1 stuk	ja
8a,b,c	boom	Ø 9 cm	fruitbomen	3 stuks	ja
9	boom	Ø 27 cm	Juglans	1 stuk	ja
10	boom	Ø 38 cm	Juglans	1 stuk	ja
11	boom	Ø 12/14 cm	Alnus glutinosa	3 stuks	nee (nog aanplanten)



TIELEN
groenservice v.o.f.

Projectligging: Lungendonk 17
Datum: Januari 2022
Tekening: Beplantingsplan
Formaat: A3
Schaal: 1:500