



Kerkenhuis oerop

TRIET

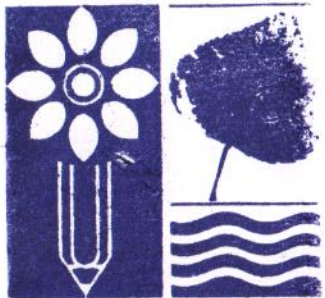

TUINEN

Juni 2016

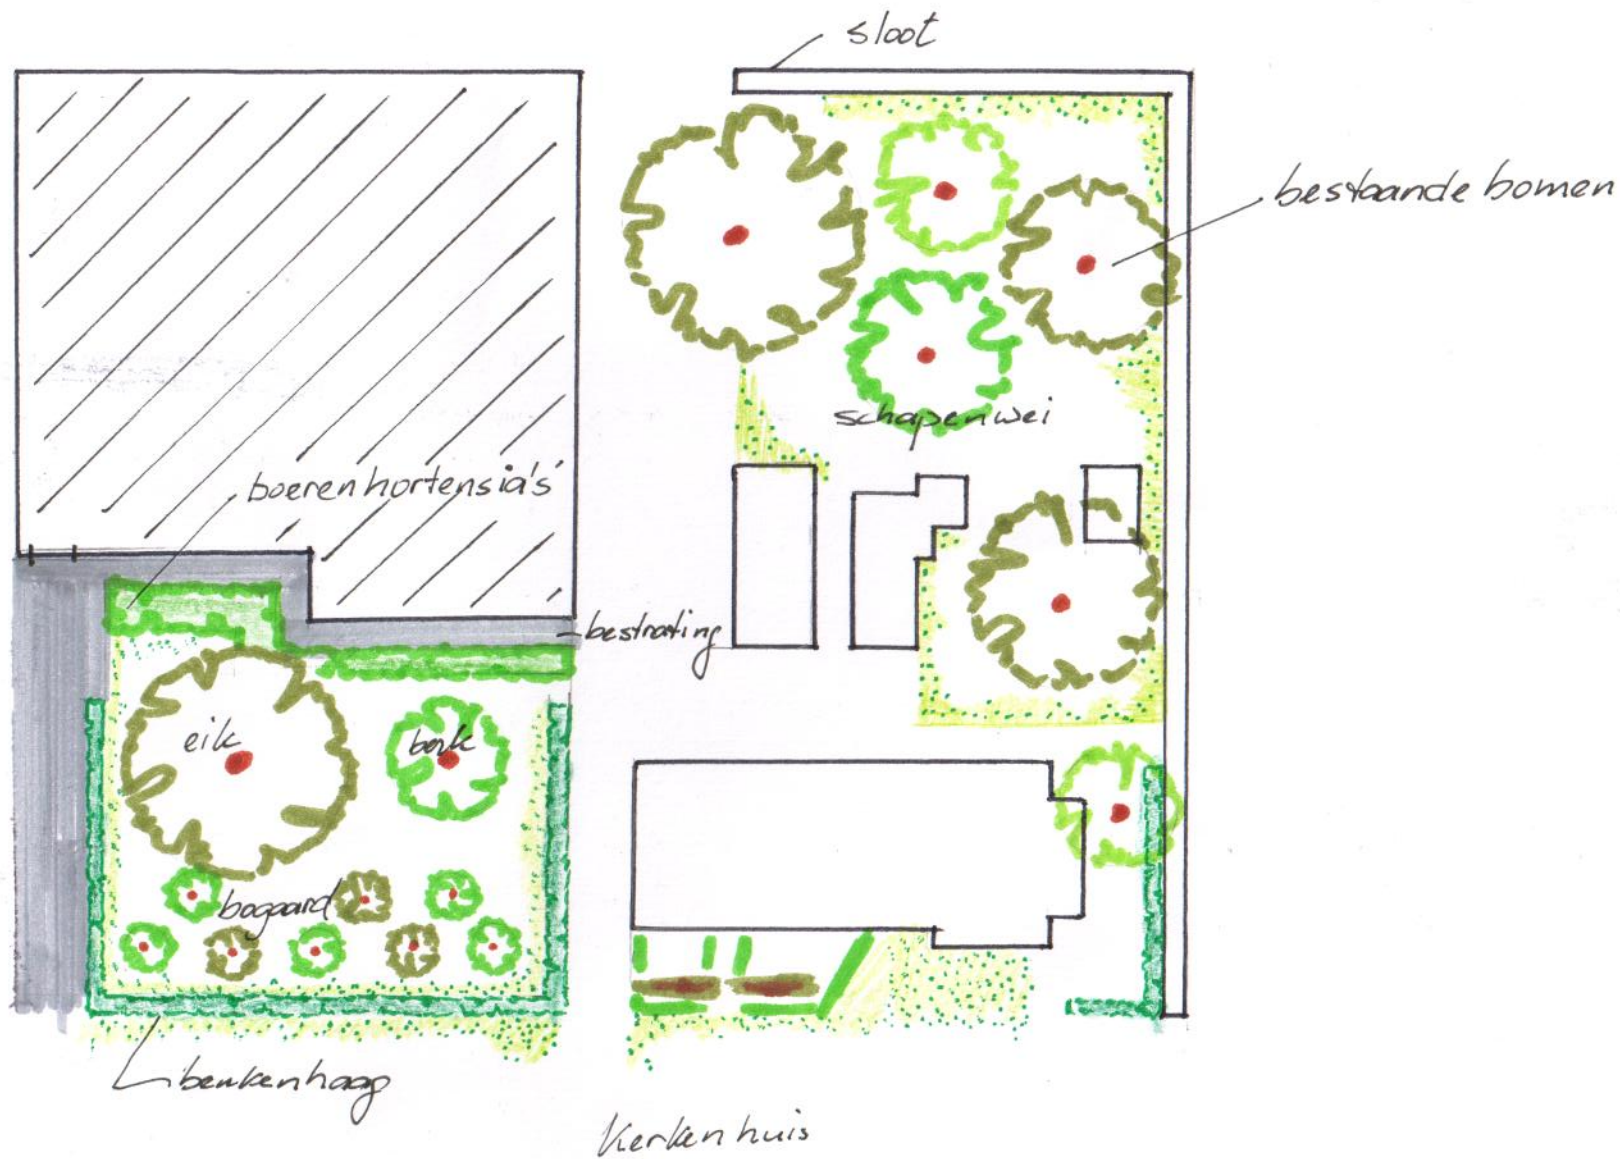



- plan kerkenhuis Ierop

Bedplantingsplan zuidzyde loods

- Over de totale lengte van de achterkant van de loods groepen van ligustr, prunus en hulst, aangevuld met 4 stukjes groeiden over een breedte van 4 meter.
- te planten materiaal

1*	60 stukjes	Ligustr ovalifolium.	80-100
2*	50 stukjes	Prunus laurocerasus	80-100
3*	40 stukjes	Ilex aquifolium	80-100
4*	4 stukjes	Pinus sylvestris	18-200

