


- 1 = 7 stuks aan te planten hoogstam fruitbomen
2 = bestaande wilg; deze wordt behouden
3 = bestaande notenboom; deze wordt behouden
4 = 56 m1 aan te planten beuken haag
5 = 3 stuks solitair Fraxinus excelsior

- 6 = 3 groepen bosplantsoen van 55 stuks, plantafstand 1*1 meter
5 rijen van 11 stuks; mag in groepjes van 5 geplant worden, om overheersing te voorkomen
De afmeting van de bosjes wordt ongeveer 7 bij 12 meter
gemengd met essen, elsen en boswilg, 2-jarig plantmateriaal hoogte 60/80
totaal te planten:
55 stuks Fraxinus excelsior
55 stuks Alnus glutinosa
55 stuks Salix caprea

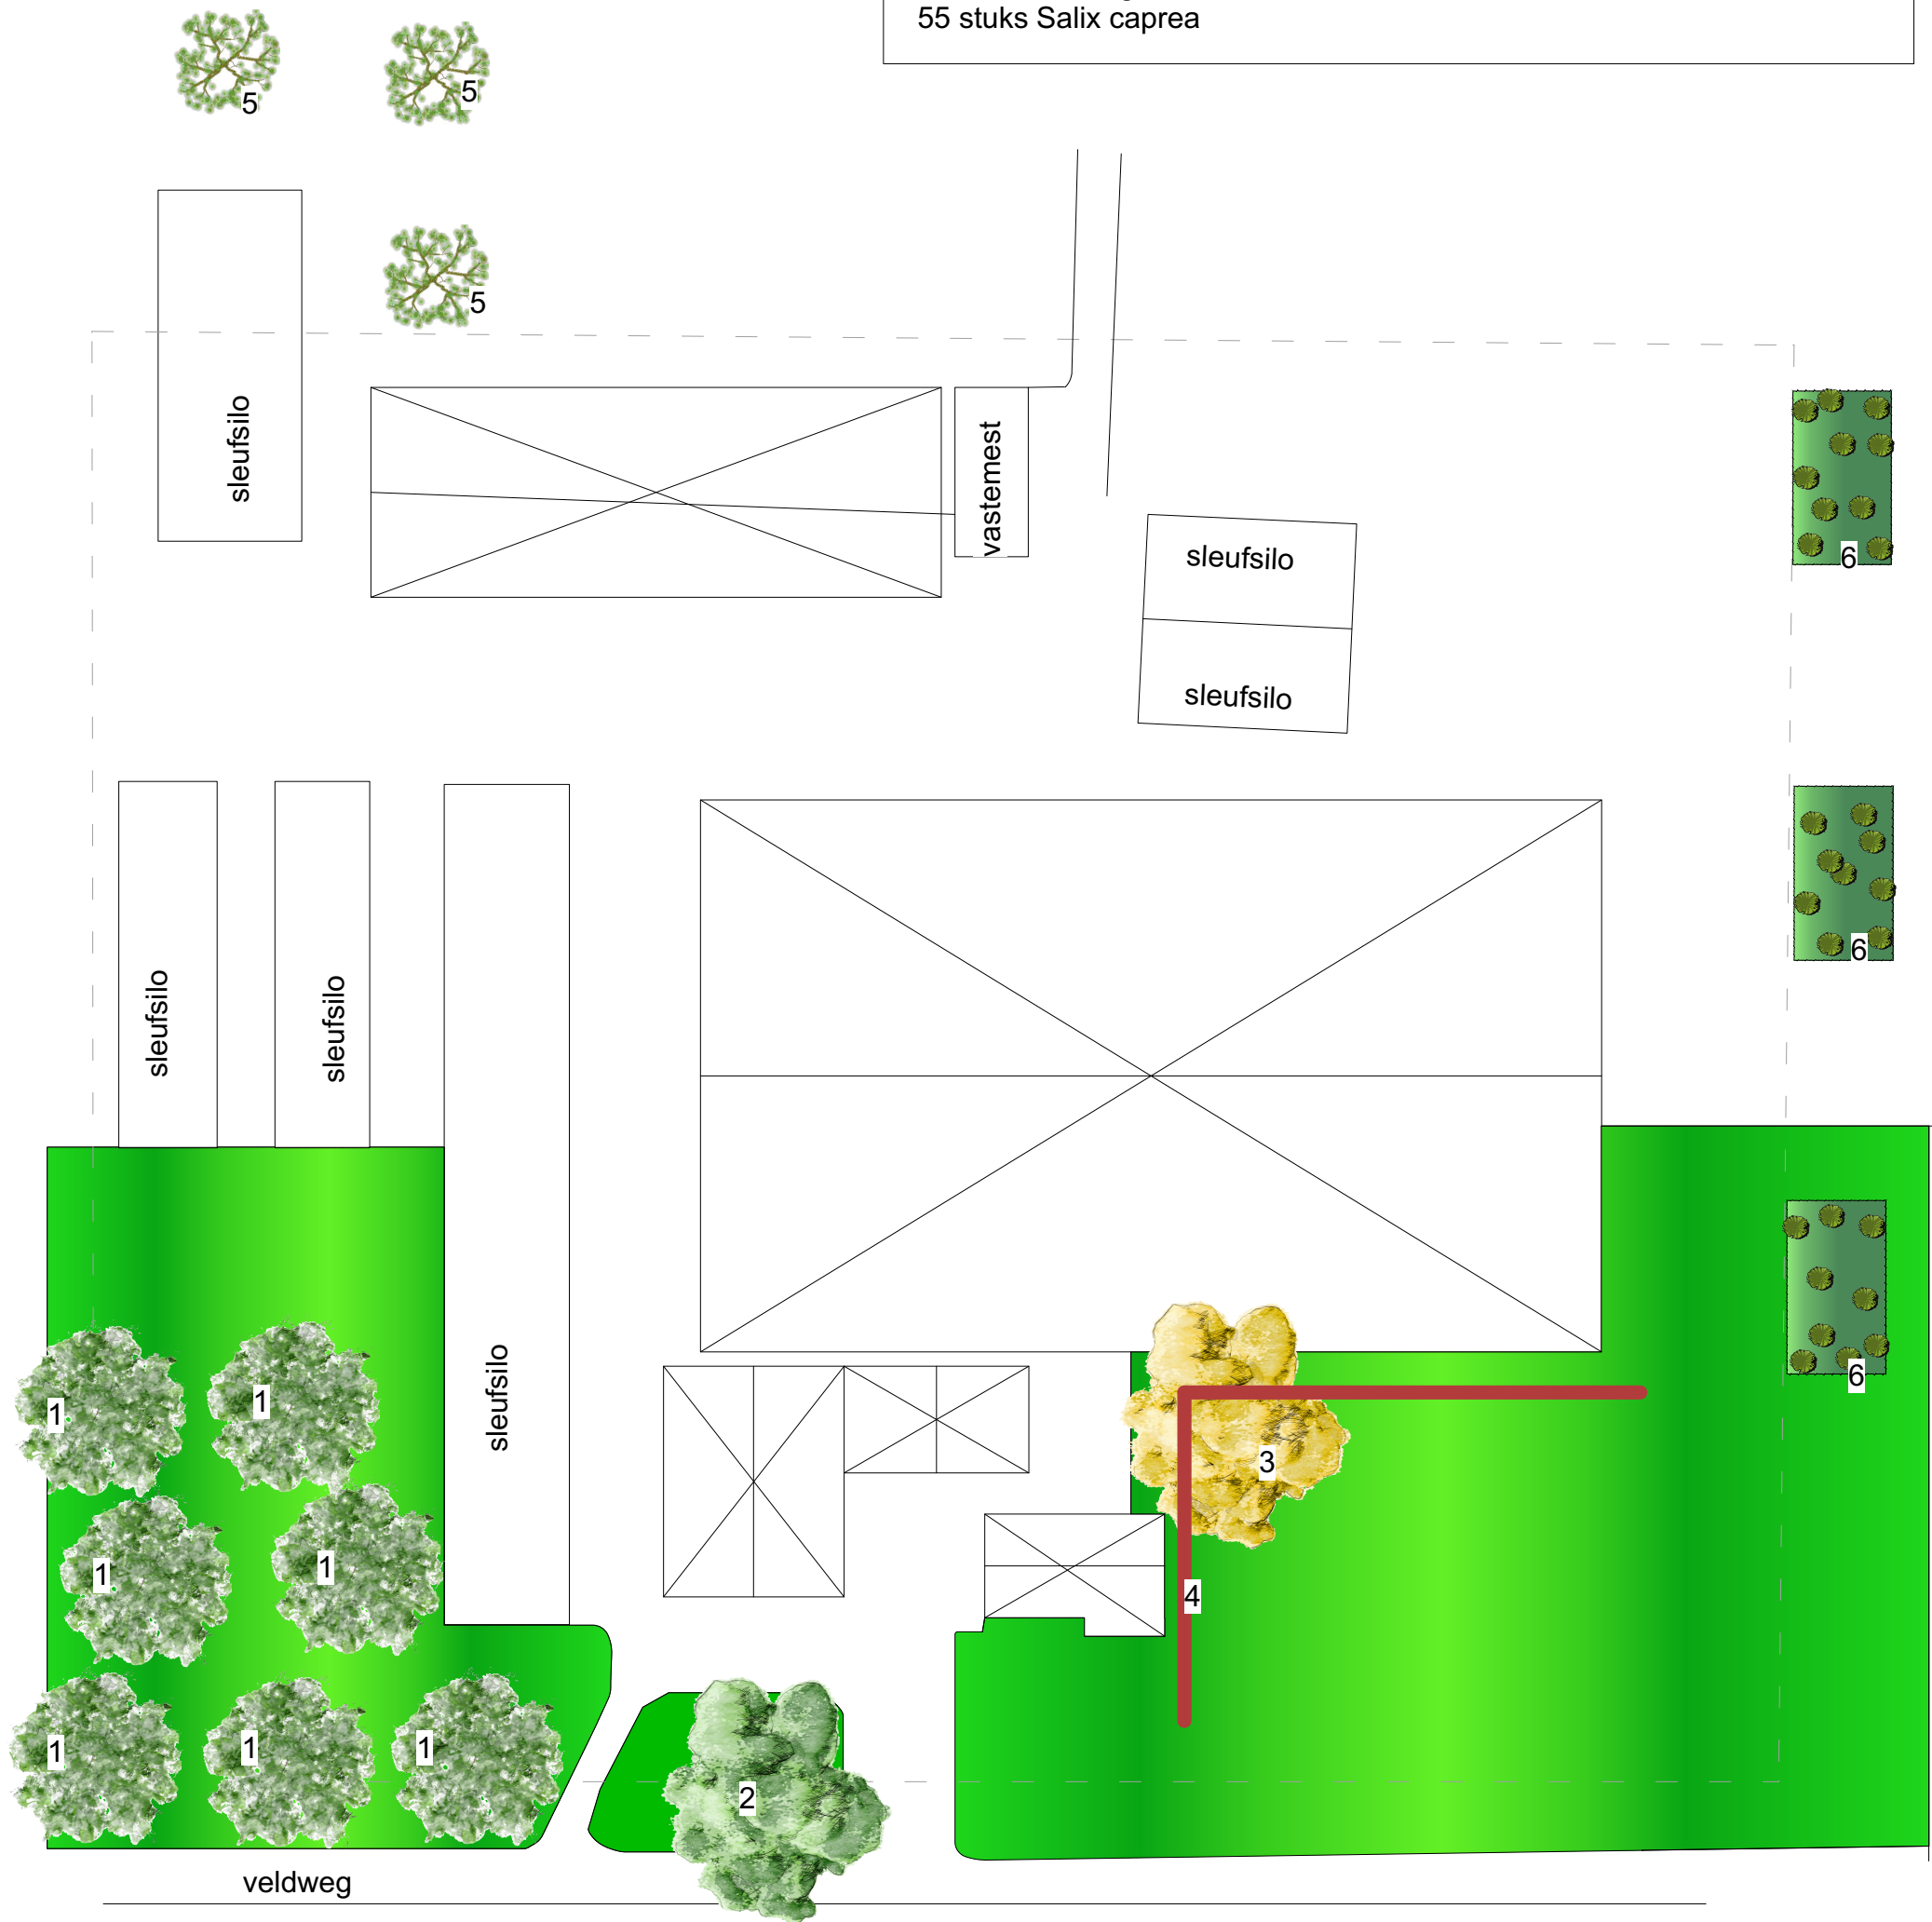

TEKENING	BEPLANTINGSPLAN
IN OPDRACHT VAN	
PROJECTLIGGING	VELDWEG 20 5715 PP LIEROP
DATUM	FEBRUARI 2017
FORMAAT	A3
SCHAAL	1 : 500