

Achterbroek 24
5715 BM Lierop

Landschappelijk inrichtingsplan Achterbroek 24 te Lierop:

Lijst van beplantingen:

BOSPLANTSOEN 1.25m x 1.25m in driehoeksverband:

Vak A en Vak B	Eik	75 st.
	Hazelaar	40 st.
	Lijsterbes	25 st.
	Vuilboom	25 st.
	Kornoelje	25 st.
	Krent	30 st.
Vak C	Krent	20 st.

Vak D, E Sierheesters, b.v. Hydrangea, heesterroos, etc.

HAAG 4 st. / meter Beuk 575 st.


BOMEN Haagbeuk 8 st. (eventueel in zuilvorm geknipt)
 Tamme kastanje 4 st.

Toelichting op het landschappelijk inrichtingsplan:

De inrichting van het perceel is gericht op een efficiënte bedrijfsvoering en tevens voldoende landschappelijke inpassing van de bedrijfsgebouwen. Aan de Achterbroek zijn op meerdere percelen bedrijven verder uitgegroeid, gelegen tussen een bosgebied en de Zuid-Willemsvaart. Door deze bijzondere ligging is een goede landschappelijke inpassing van belang. Een forse, dichte beplanting van drie rijen bosplantsoen tussen de toekomstige loods en de achtergrens van het perceel maakt het bedrijf verder onzichtbaar vanaf de Zuid-Willemsvaart. Op de zuidelijke perceelsrand is nog ruimte voor een robuuste beukenhaag. Omdat aan de andere perceelsrand meer ruimte is wordt daar de singelbeplanting doorgetrokken. Twee rijen bomen zorgen voor doorbreking van de grote open ruimte. Het bedrijf krijgt een mooie entree door toepassing van zuilvormige haagbeuken in (niet te hoog wordende) sierheesters. De beukenhaag wordt zoveel mogelijk aan de Achterbroek doorgetrokken. De boomrijen en de singelbeplanting (bosplantsoen) zijn van ecologische betekenis in combinatie met het aangrenzende bosgebied.

Ir. J.G. BORG BNT
TUIN- EN LANDSCHAPSARCHITECTE

RIETVENSEWEG 10 - 5427 LR BOEKEL
: 0492 324074 - FAX: 0492 329446 - MOB.: 06-55955715

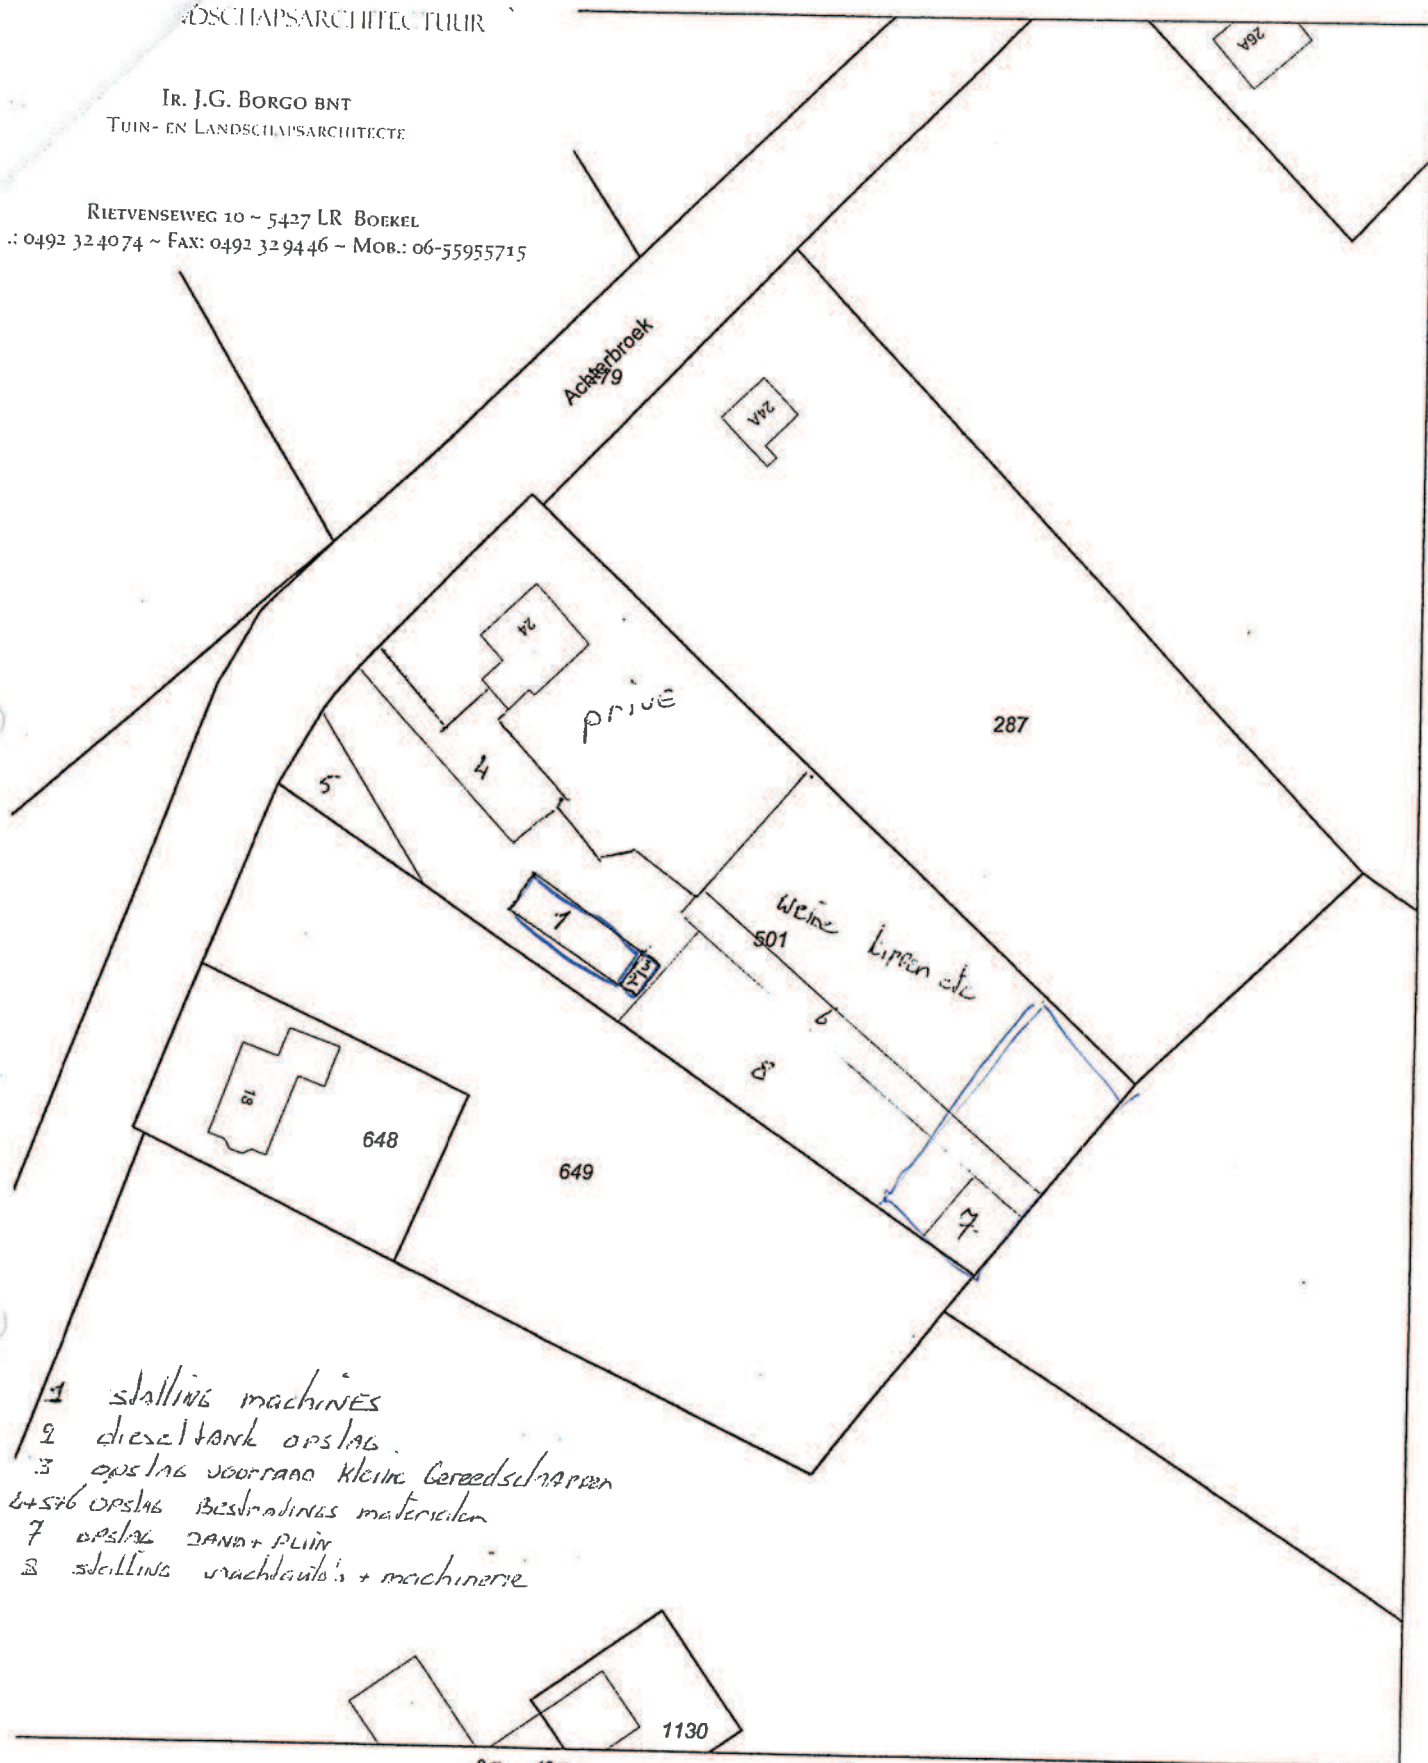

- 1 stalling machines
- 2 diesel tank opslag
- 3 opslag voorraad kleine gereedschappen
- 4+5+6 opslag beschadigde materialen
- 7 opslag zand + pluin
- 8 stalling vrachtauto's + machinerie

Deze kaart is noordgericht

1345 Perceelnummer
25 Huisnummer
— Kadastrale grens
— Bebouwing
— Overige topografie

Schaal 1:1000

Kadastrale gemeente
Sectie
Perceel

SOMEREN
0
501



