


HOEKSESTRAAT 15A - LANDSCHAPPELIJKE INPASSING

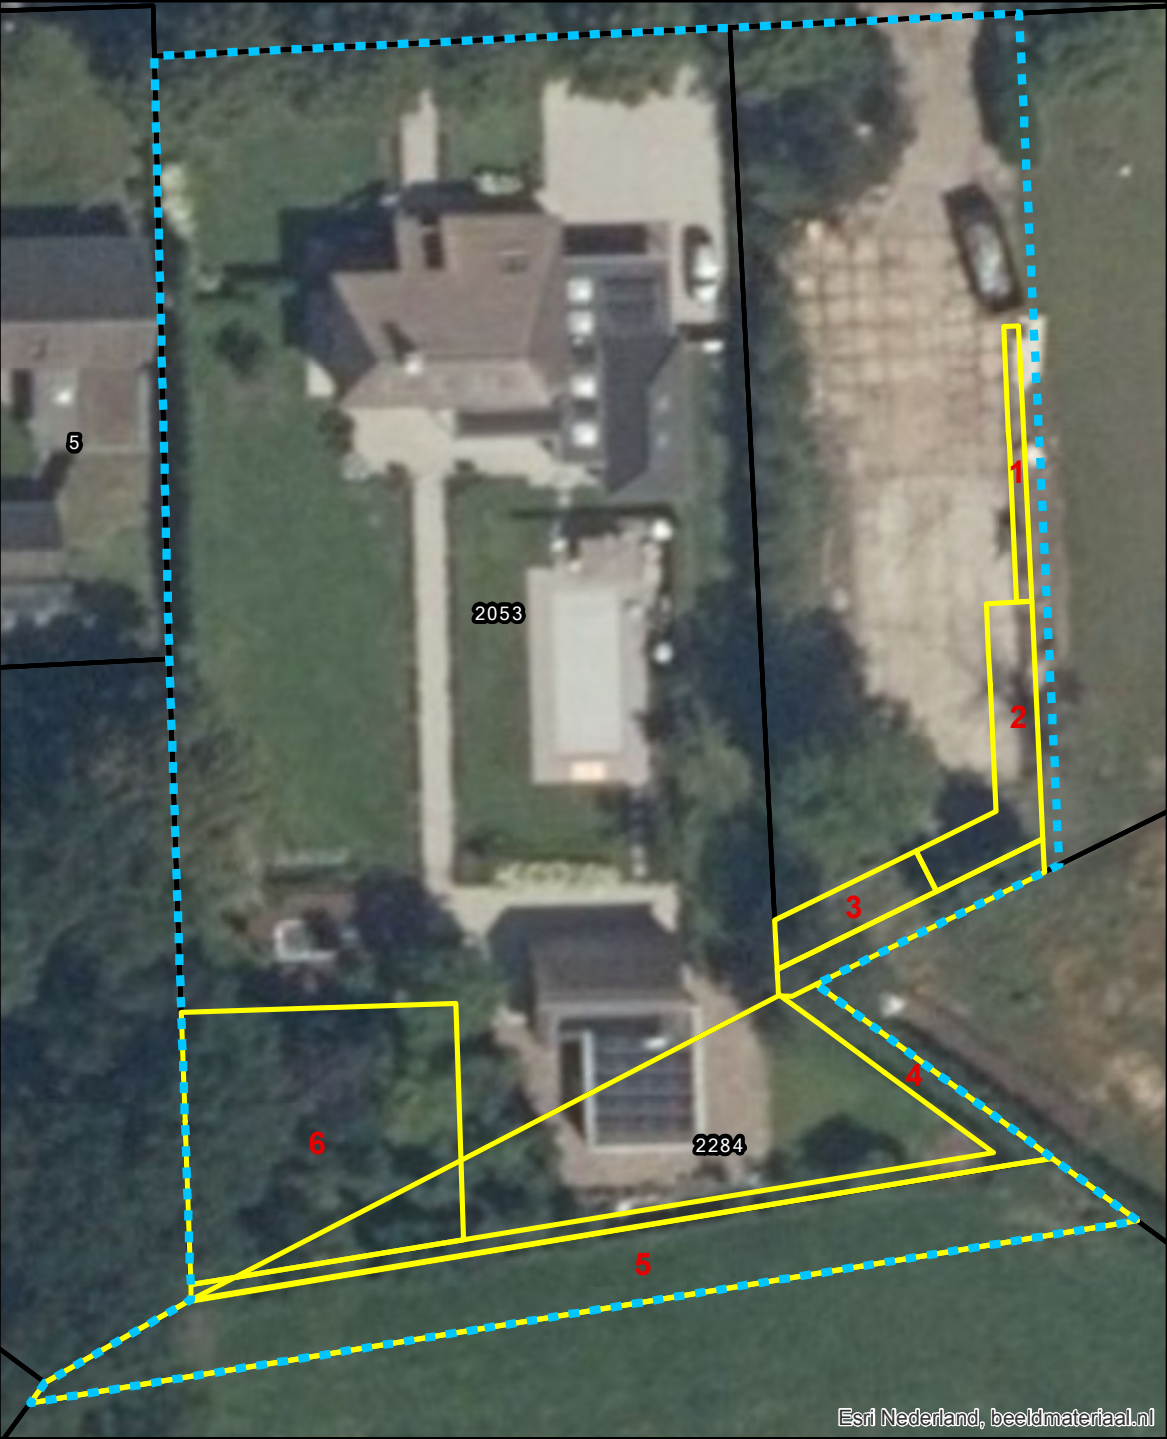

Legenda

-  Projectgebied
-  Beplantingsvlakken

Beplanting

- | | |
|---|---|
| 1 Nieuwe beplanting
Breedte: 1 meter
Lengte: 18 meter
Aantal: 18 stuks
Plantverband: enkele rij
Soort: Keuze uit:
Veldesdoorn (<i>Acer campestre</i>)
Kornoelje (<i>Cornus</i>)
Vlier (<i>Sambucus</i>)
Vogelkers (<i>Prunus padus</i>)
Lijsterbes (<i>Sorbus aucuparia</i>)
Mispel (<i>Mespilus germanica</i>)
Beuk (<i>Fagus sylvatica</i>)
Haagbeuk (<i>Carpinus betulus</i>)
Hulst (<i>Ilex aquifolium</i>)
Hazelaar (<i>Corylus avellana</i>)
Maat: 60-80 | 2 Bestaande beplanting
Breedte: 3 meter
Lengte: 20 meter
Aantal: 20 stuks
Plantverband: enkele rij
Soort: Keuze uit:
Meidoorn (<i>Crataegus</i>)
Maat: 60-80 |
| 3 Bestaande beplanting
Aantal: 3 stuks
Plantafstand: minimaal 6 meter
Soort: Keuze uit:
Eik (<i>Quercus</i>)
Linde (<i>Tilia</i>)
Es (<i>Fraxinus excelsior</i>)
Walnoot (<i>Juglans regia</i>)
Hazelaar (<i>Corylus avellana</i>)
Beuk (<i>Fagus sylvatica</i>)
Haagbeuk (<i>Carpinus betulus</i>)
Veldesdoorn (<i>Acer campestre</i>)
Maat: 12-14 | 4 Nieuwe beplanting
Breedte: 1-3 meter
Lengte: 90 meter
Aantal: 360 stuks
Plantverband: enkele rij
Soort: Keuze uit:
Hulst (<i>Ilex aquifolium</i>)
Maat: 60-80 |
| 5 Nieuwe beplanting
Aantal: 20 stuks
Plantafstand: minimaal 6 meter
Soort: Keuze uit:
Grove den (<i>Pinus sylvestris</i>)
Liguster (<i>Ligustrum</i>)
Walnoot (<i>Juglans regia</i>)
Hazelaar (<i>Corylus avellana</i>)
Beuk (<i>Fagus sylvatica</i>)
Haagbeuk (<i>Carpinus betulus</i>)
Wilg (<i>salix</i>)
Maat: 12-14 | 6 Bestaande beplanting
Aantal: 7 stuks
Plantafstand: minimaal 6 meter
Soort: Keuze uit:
Eik (<i>Quercus</i>)
Linde (<i>Tilia</i>)
Walnoot (<i>Juglans regia</i>)
Hazelaar (<i>Corylus avellana</i>)
Beuk (<i>Fagus sylvatica</i>)
Haagbeuk (<i>Carpinus betulus</i>)
Maat: 12-14 |

