

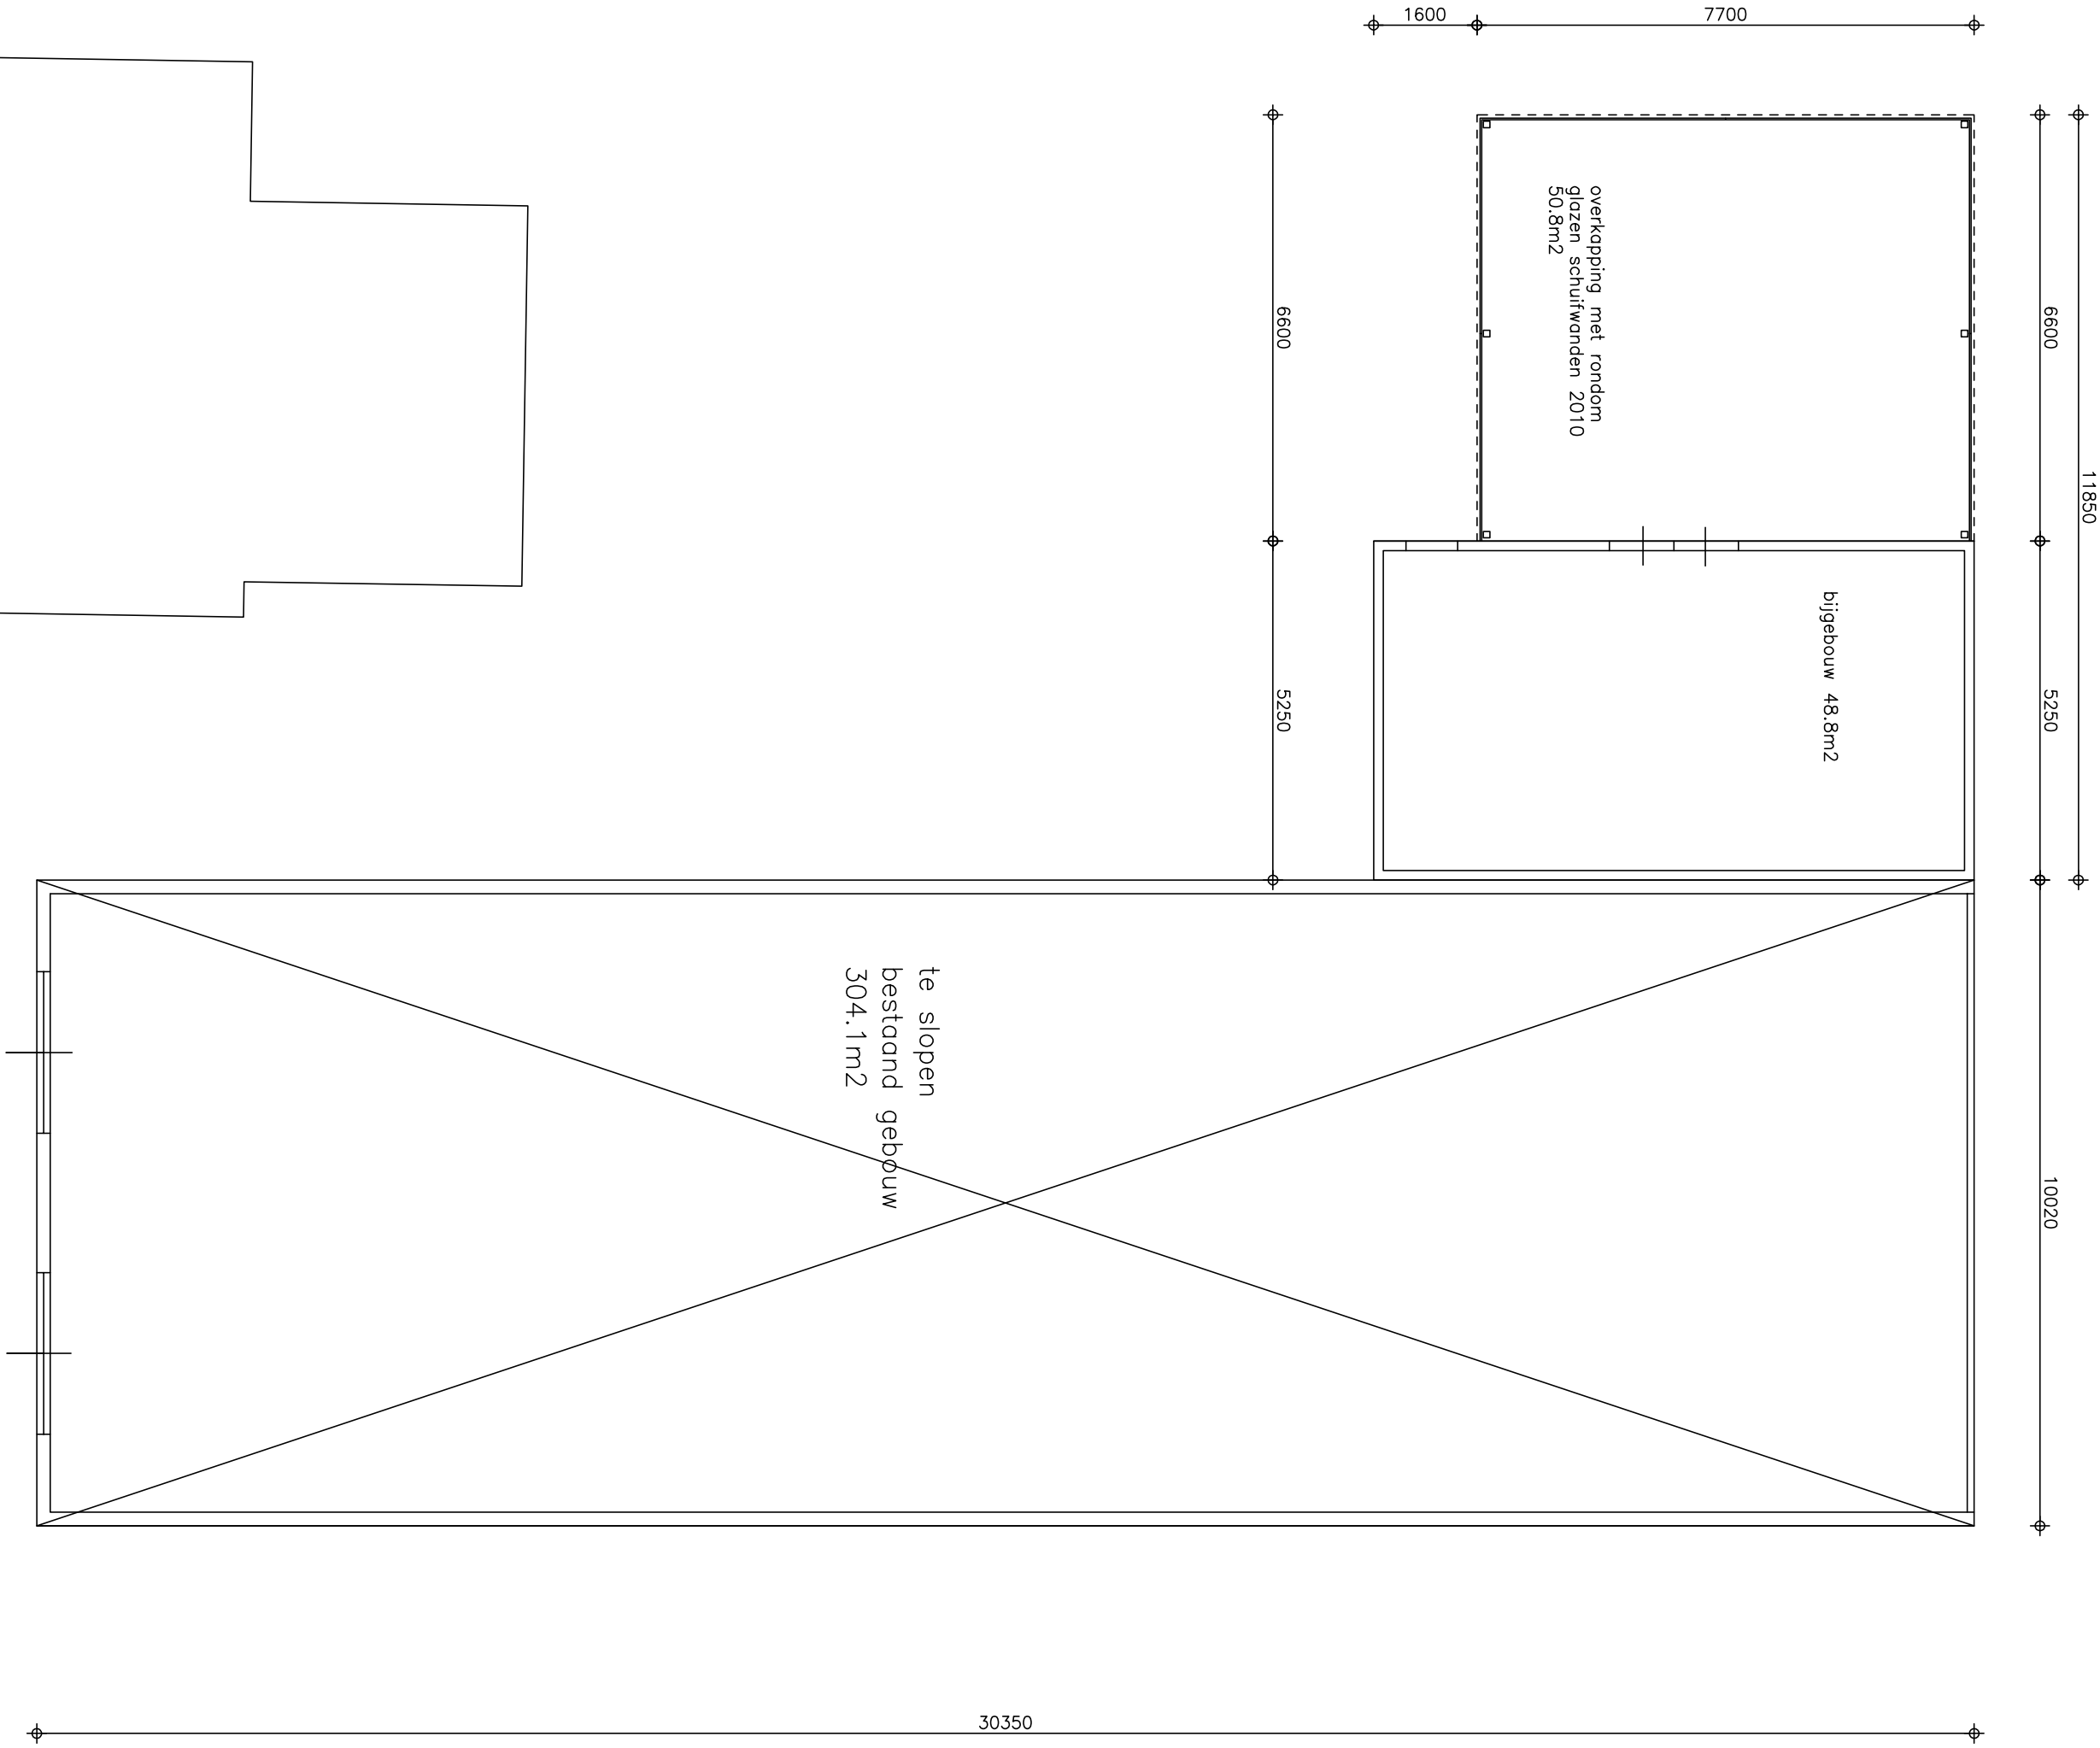



voorgevel bestaand

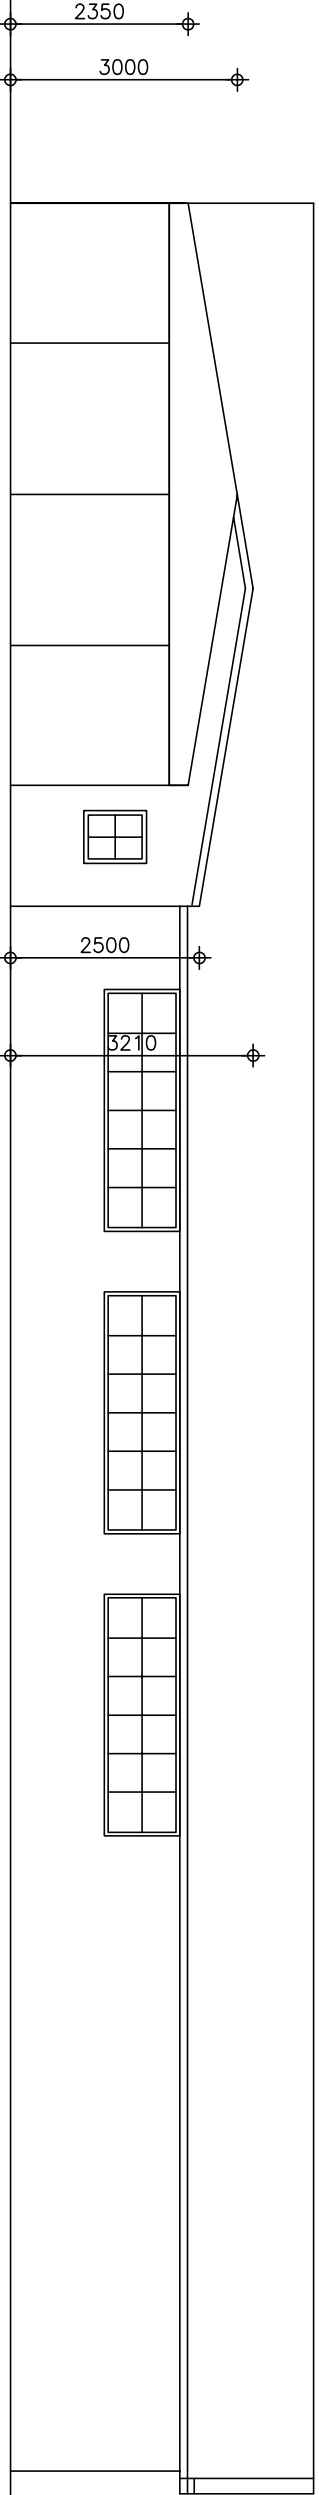


zijgevel links bestaand

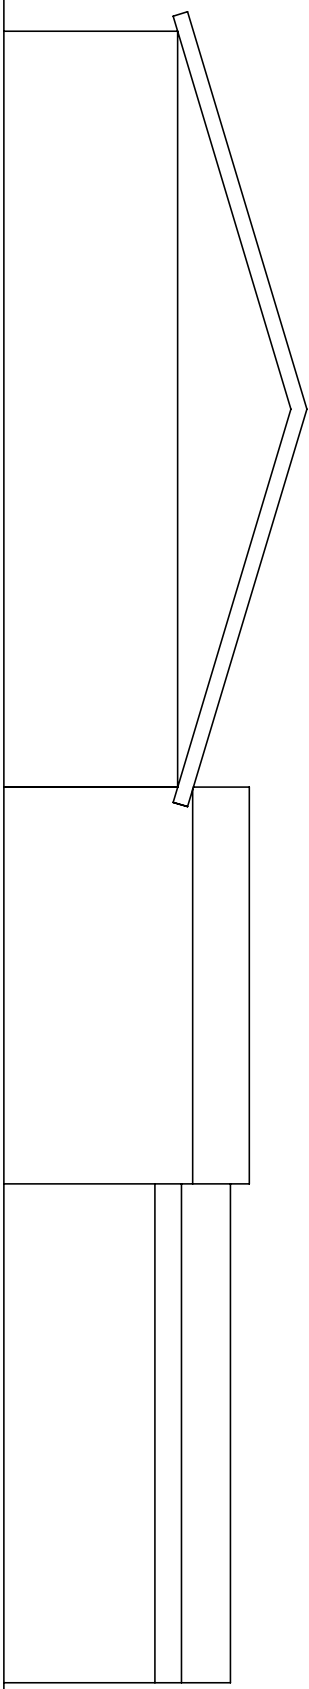

achtergevel bestaand

 

zijgevel rechts bestaand

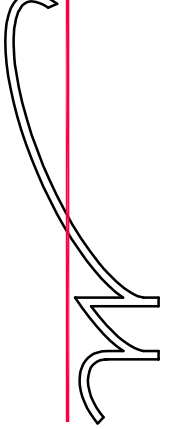

bouwbureau

jos meeuws

er, creëre

51/12 SD

tel. 0493-495400

e-mail info@josmeeuws.nl

website www.josmeeuws.nl

plan voor het slopen en her-
bouwen van een bijgebouw aan de
Nieuwendijk 117 Someren Eind

in opdracht van:

De heer Kissen
Nieuwendijk 117
5712EL Someren Eind
06-30067470

datum

09-05-2017

schaal

1:100

soort

bestaand

werknummer

16-070