




Niels van Houts
Hoveniers

Kerkenhuis 9
5715 BP Lierop

Schaal 1:500

Symbolen komen niet één op één overeen met aantallen van bomen en struiken

Zie hiervoor overzicht

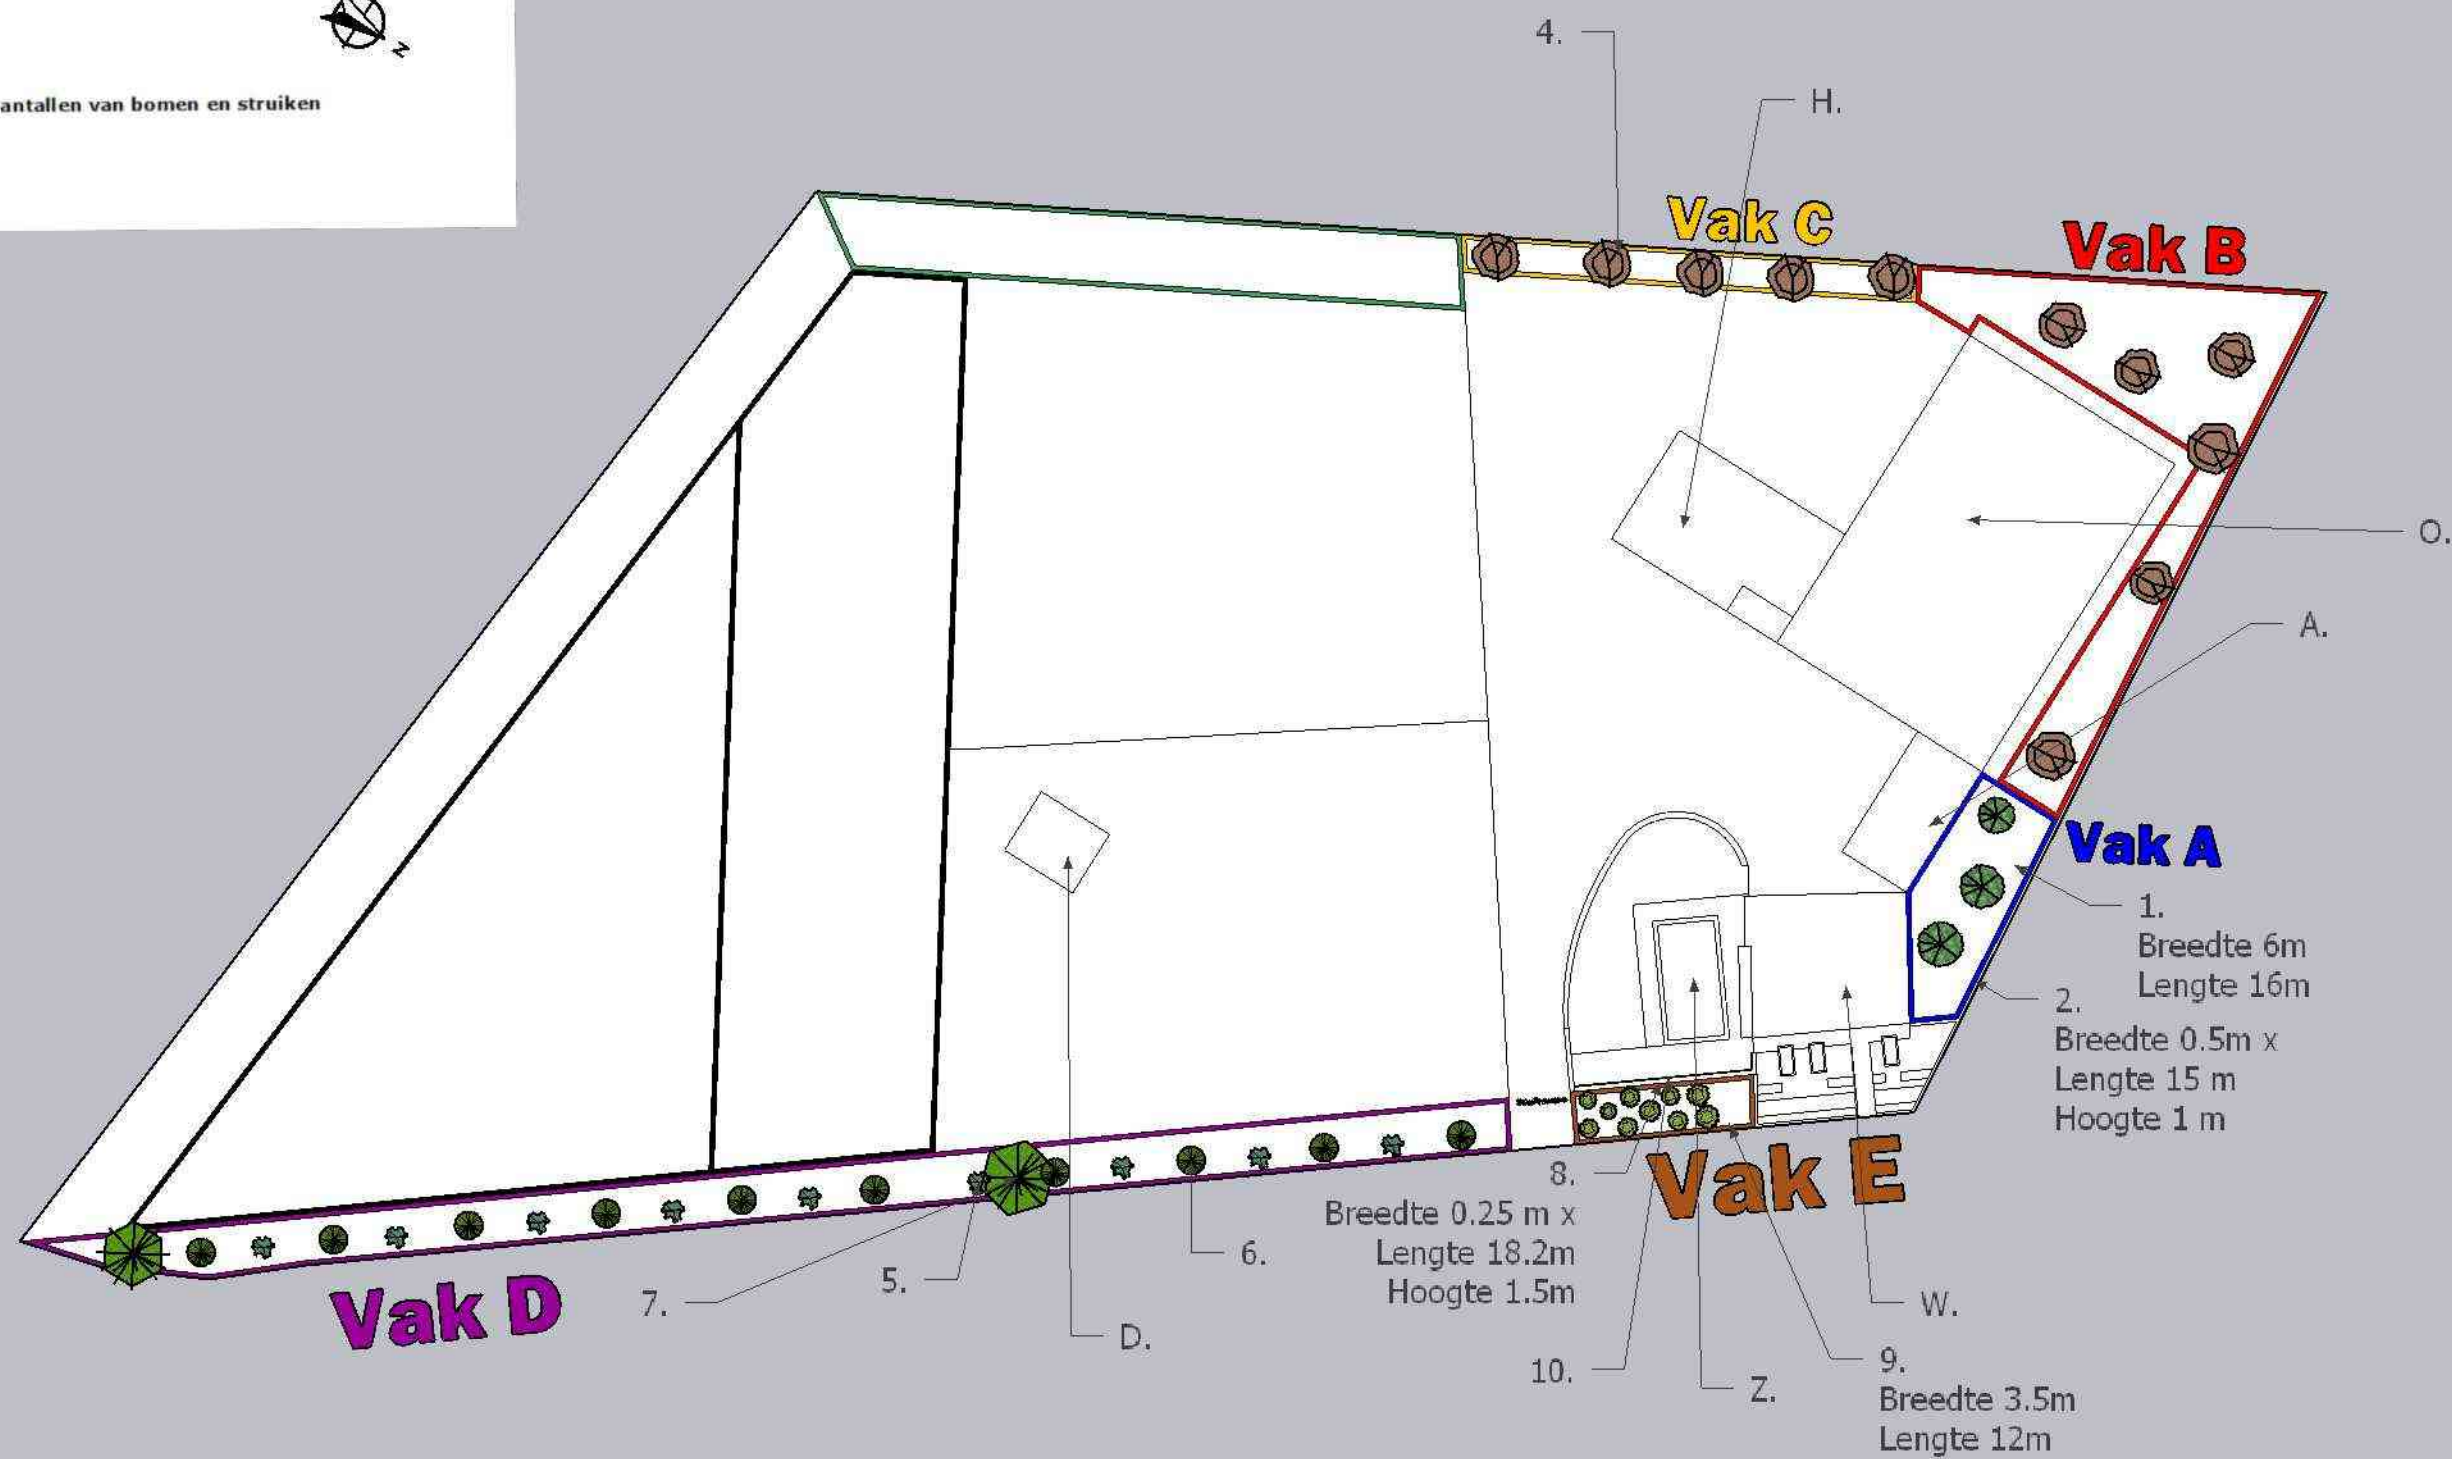

Legenda

Vak	Detail	Beheergroep/type	Afmeting	Plantverband	Soort	Plantmaat/ kwaliteit	Hoeveelheid/Stuks	Nieuw/Bestaand
A	1	Houtsingel	Breedte: 6 meter	Driehoeksverband	Boomvormer : Zoete kers (Prunus Avium)	12/14 met draadkluit	3 stuks	Nieuw
			Lengte: 16 meter		Struikvormer: Gelderse roos (Viburnum opulus)	60/80 wortelgoed	190 stuks	Nieuw
	2	Knip en scheerhagen	Breedte: 0,5 meter	Driehoeksverband	Beuk (Fagus sylvatica)	60/80 wortelgoed	105	Nieuw
			Hoogte: 1 meter					
B	3	Houtsingel	Breedte: 9 meter	Driehoeksverband	Boomvormer: Zomereik (Quercus robur)	12/14 met draadkluit	6 stuks	Nieuw
			Lengte: 40 meter		Struikvormer: haagbeuk (Carpinus betulus)	60/80 wortelgoed	260 stuks	Nieuw
	2	Knip en scheerhagen	Breedte: 0,5 meter	Driehoeksverband	Beuk (Fagus sylvatica)	60/80 wortelgoed	280 stuks	Nieuw
			Hoogte: 1 meter					
C	4	Solitair bomen	Breedte: 12/14 met draadkluit	om de 6 meter	Quercus robur	12/14 met draadkluit	5 stuks	Nieuw
			Lengte: 40 meter					
D	5	Solitair struiken	80/100	om de 3 meter	Amelanchier lamackii	180/200kl	25 stuks	Nieuw
	6	Solitair boom	n.v.t	n.v.t	Salix alba	n.v.t	10 stuks	Bestaand
	7	Solitair boom	n.v.t	n.v.t	Alnus glutinosa	n.v.t	2 stuks	Bestaand
E	8	Knip en scheerhagen	Breedte: 0,25 meter	Enkele rij	Beuk (Fagus sylvatica)	125/150 wortelgoed	65 Stuks	Nieuw
			Hoogte: 1,5 meter					
			Lengte: 13 meter					
	9	Vrijuitgroeende haag	Breedte 3,5m	Driehoeksverband	Struikvormers: Hulst (ilex aquifolium)	80/100 Draadkluit	85 stuks	Nieuw
	10	Gaashekwerk groen	Lengte 12 m	-	Gaashekwerk groen	-	14 m	Nieuw
			Hoogte 1,5 m					

Bebouwing	
W.	Woonhuis
A.	Afdak
O.	Opslagloods
Z.	Zwembad
D.	Dierenverblijf
H.	Hondenren

Kerkenhuis 9
5715 BP Lierop

Datum: 18-12-2022
Betreft: 2022000041 - Waarde huidige beplanting

Waarde huidige beplanting

€ 2.617,50

1,00	stuks	Aeculus hippocastanum	€ 187,50
4,00	stuks	Quercus rubra	€ 564,00
1,00	stuks	Quercus robur	€ 141,00
10,00	stuks	Salix alba	€ 1.050,00
2,00	stuks	Alnus glutinosa	€ 255,00
1,00	stuks	Carpinus betulus bolvorm	€ 420,00

Totaal excl. btw

€ 2.617,50

btw 9%

€ 235,58

Totaal incl. btw

€ 2.853,08

Kerkenhuis 9
5715 BP Lierop

Datum: 18-12-2022
Betreft: 2022000041 - Aanplant erfbeplanting

Aanplanten nieuwe erfbeplanting

€ 6.928,19

- Aanplant van de bomen, hagen, struiken
- Boompalen plaatsen voor versteviging de eerste jaren van aangroei van de bomen 3 stuks per boom
- Bodem verbetering toepassen doormiddel van bemeste tuinaarde verwerken in ondergrond

		Vakbekwaamd Hovenier	€ 672,00
5,00	m ³	Bemesten tuin aarde	€ 273,13
42,00	stuks	Robinia geschild 160 8/10cm gepunt en gekroond	€ 218,06
60,00	m	Boomband rubber 4cm	€ 61,41
42,00	stuks	Gesp t.b.v boomband	€ 32,84
3,00	stuks	Prunus avium 12/14 HO,KL	€ 373,50
95,00	stuks	Viburnum 'Opulus' 40/60 W.	€ 1.211,25
11,00	stuks	Quercus robur 10/12,HO,KL	€ 990,00
95,00	stuks	Carpinus betulus 40/60 W.	€ 156,75
95,00	stuks	Corylus Avellana 40/60 W.	€ 441,75
220,00	stuks	Fagus sylvatica 80-100,W	€ 495,00
65,00	stuks	Ilex aquifolium 40/50 C2	€ 438,75
65,00	stuks	Fagus sylvatica 125/150 W.	€ 438,75
25,00	stuks	Amelanchier lamarckii 180/200 kl	€ 825,00
1,00	dag	Gaint loader	€ 120,00
1,50	dag	Minigraver 1000kg	€ 180,00



Niels van Houts
Hoveniers

Niels van Houts Hoveniers
Julianastraat 34
5751 JX Deurne
M: 06-46383714
KVK: 57322910

BTW nummer: NL002205528B13
IBAN: NL66RABO0340860456

Totaal excl. btw	€ 6.928,19
btw 9%	€ 483,37
btw 21%	€ 327,06

Totaal incl. btw	€ 7.738,64
-------------------------	-------------------

Kerkenhuis 9
5715 BP Lierop

Datum: 18-12-2022
Betreft: 2022000041 - Onderhoud erfbeplanting op jaarbasis

Hierbij treft u aan onze offerte voor het onderhoud van uw erfbeplanting op jaarbasis gedurende 3 jaar naar aanplant

Onderhoud erfbeplanting op jaarbasis

€ 862,50

- Snoeien van knip/scheerhagen 1x per jaar
- Opruimen snoei afval
- Begeleidingssnoei uitvoeren bomen 1 x per jaar
- Controle boompalen en boomband

500,00	kg	Vakbekwaamd Hovenier	€ 840,00
		Afvoer groenafval per kg	€ 22,50

Totaal excl. btw

€ 862,50

btw 21%

€ 181,13

Totaal incl. btw

€ 1.043,63
