


Landschappelijk inpassingsplan bij ruimtelijke onderbouwing Sluisstraat 63-c Someren-Eind



Legenda

Plangebied

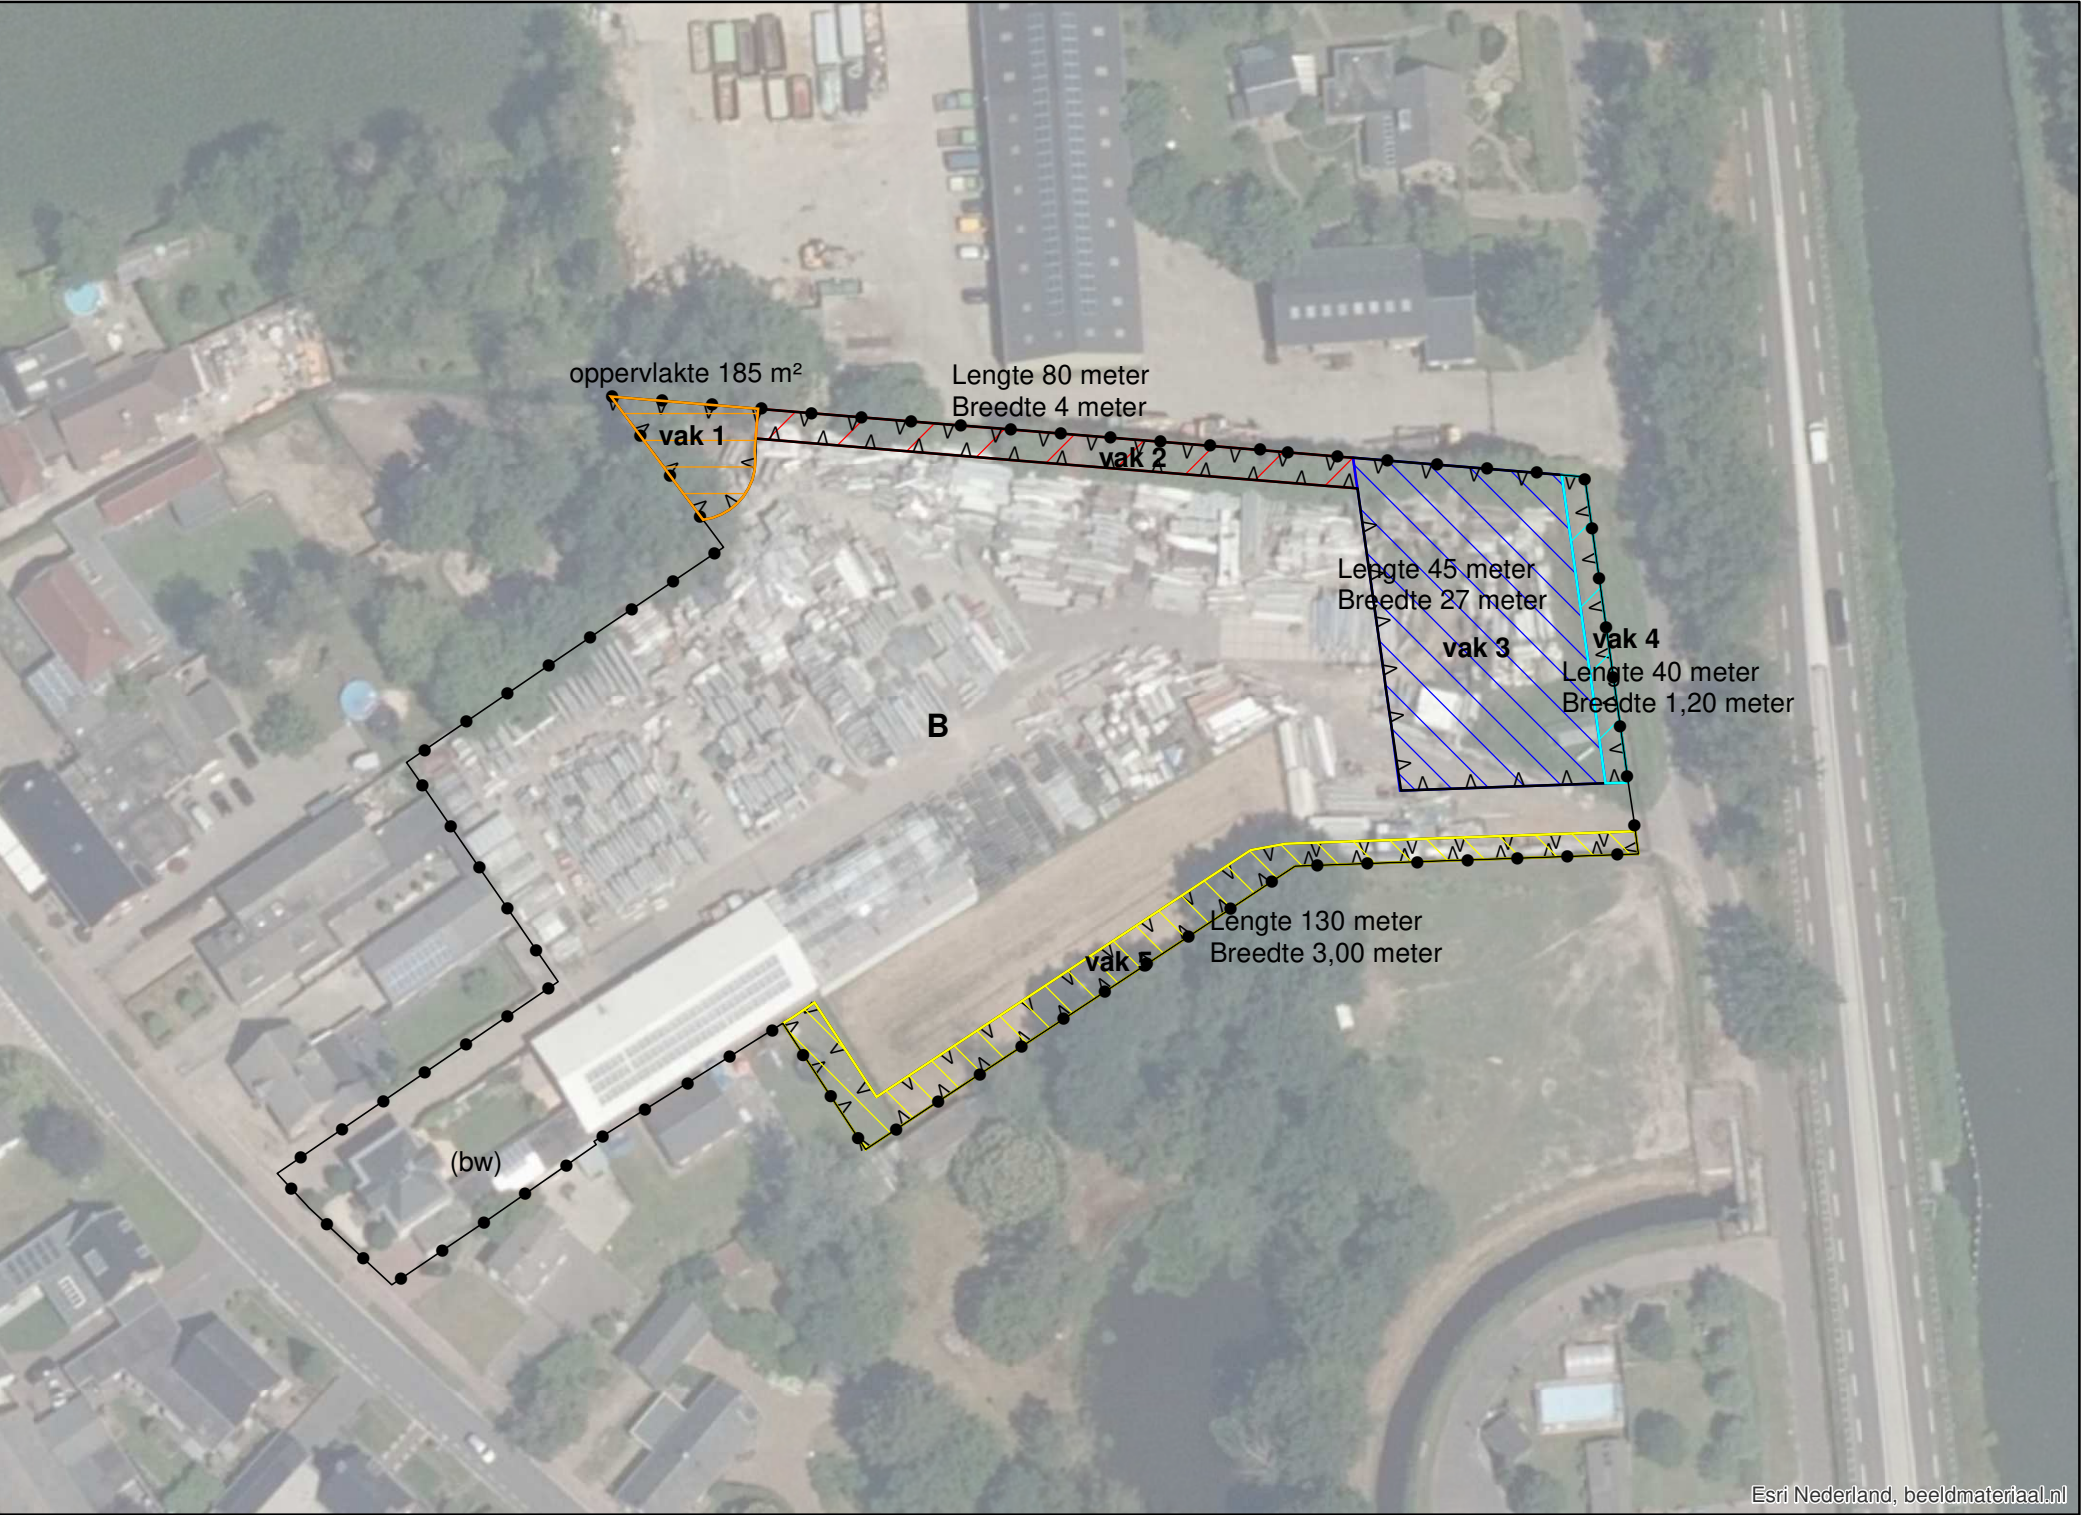


Plantvakken

- Vak 1
- Vak 2
- Vak 3
- Vak 4
- Vak 5

Alle beplanting wordt nieuw aangelegd.

1	Klein bosje	Oppervlakte 185 m²	Driehoeksverband, aanplant 1,25 x 1,25 meter Menging: Eik (10%), Berk (10%), Vuilboom (20%), Lijsterbes (20%), Gelderse roos (20%), Hulst (20%)	118 stuks totaal. Boomvormers: Zomereik (Quercus robur) 11 stuks en Ruwe berk (Betula pendula) 11 stuks, Struikvormers: Vuilboom (Rhamnus frangula) 24 stuks, Lijsterbes (Sorbus aucuparia) 24 stuks, Gelderse roos (Viburnum opulus) 24 stuks, Hulst (Ilex aquifolium) 24 stuks	Bomen: 12-14 met draadkluit Struikvormers: 60-80 Wortelgoed	Bomen: 22 stuks Struikvormers: 96 stuks
2	Struikensingel	Breedte: 4,00 meter Lengte: 80,00 meter	Aantal rijen: 2 Driehoeksverband, aanplant 1,25 x 1,25 meter Menging: Gelderse roos, krentenboompje, gewone vier, trosvier, sleedoorn, liguster	Gelderse roos (Viburnum opulus) 35 stuks, krentenboompje (Amelanchier lamarckii) 34 stuks, gewone vier (Sambucus nigra) 34 stuks, trosvier (Plumosa aurea) sleedoorn (Prunus spinosa) 34 stuks, liguster (Ligustrum vulgare)	60-80 Wortelgoed	305 stuks
3	Houtsingel	Breedte: 27,00 meter Lengte: 45,00 meter	Aantal rijen: 18 Driehoeksverband, aanplant 1,5 x 1,5 meter Menging: Beuk (5%), Linde (5%), Tamme kastanje (5%), Gelderse roos (17%), krentenboompje (17%), gewone vier (17%), trosvier (17%), sleedoorn (17%)	Boomvormers: Beuk (Fagus sylvatica) 27 stuks, Linde (Tilia vulgaris) 27 stuks en Tamme kastanje (Castanea sativa) 27 stuks, Struikvormers: Gelderse roos (Viburnum opulus) 92 stuks, krentenboompje (Amelanchier lamarckii) 912 stuks, gewone vier (Sambucus nigra) 92 stuks, trosvier (Plumosa aurea) sleedoorn (Prunus spinosa) 91 stuks	Bomen: 12-14 met draadkluit Struikvormers: 60-80 Wortelgoed	Bomen: 81 stuks Struikvormers: 459 stuks
4	Knip- en scheerhaag	Breedte: 1,20 meter Lengte: 40,00 meter	Dubbele rij, 4 stuks per strekkende meter	Beuk (Fagus sylvatica)	60-80 wortelgoed	160 stuks
5	Vrijuitgroeïende haag	Breedte: 3,00 meter Lengte: 130,00 meter	Driehoeksverband, drie rijen, onderlinge afstand 1 meter . Gelijke menging (191 stuks Veldesdoorn, 191 stuks Koernoelje)	Veldesdoorn (Acer Campestre), Koernoelje (Cornus mas)	60-80 wortelgoed	382 stuks

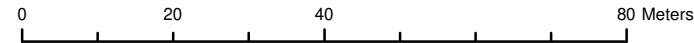

Datum : 14 januari 2022
Schaal : 1:1.000
Formaat : A3



Witvrouwenbergweg 12
5711 CN Someren
T: 0493 - 471777
I: www.crijns-rentmeesters.nl