



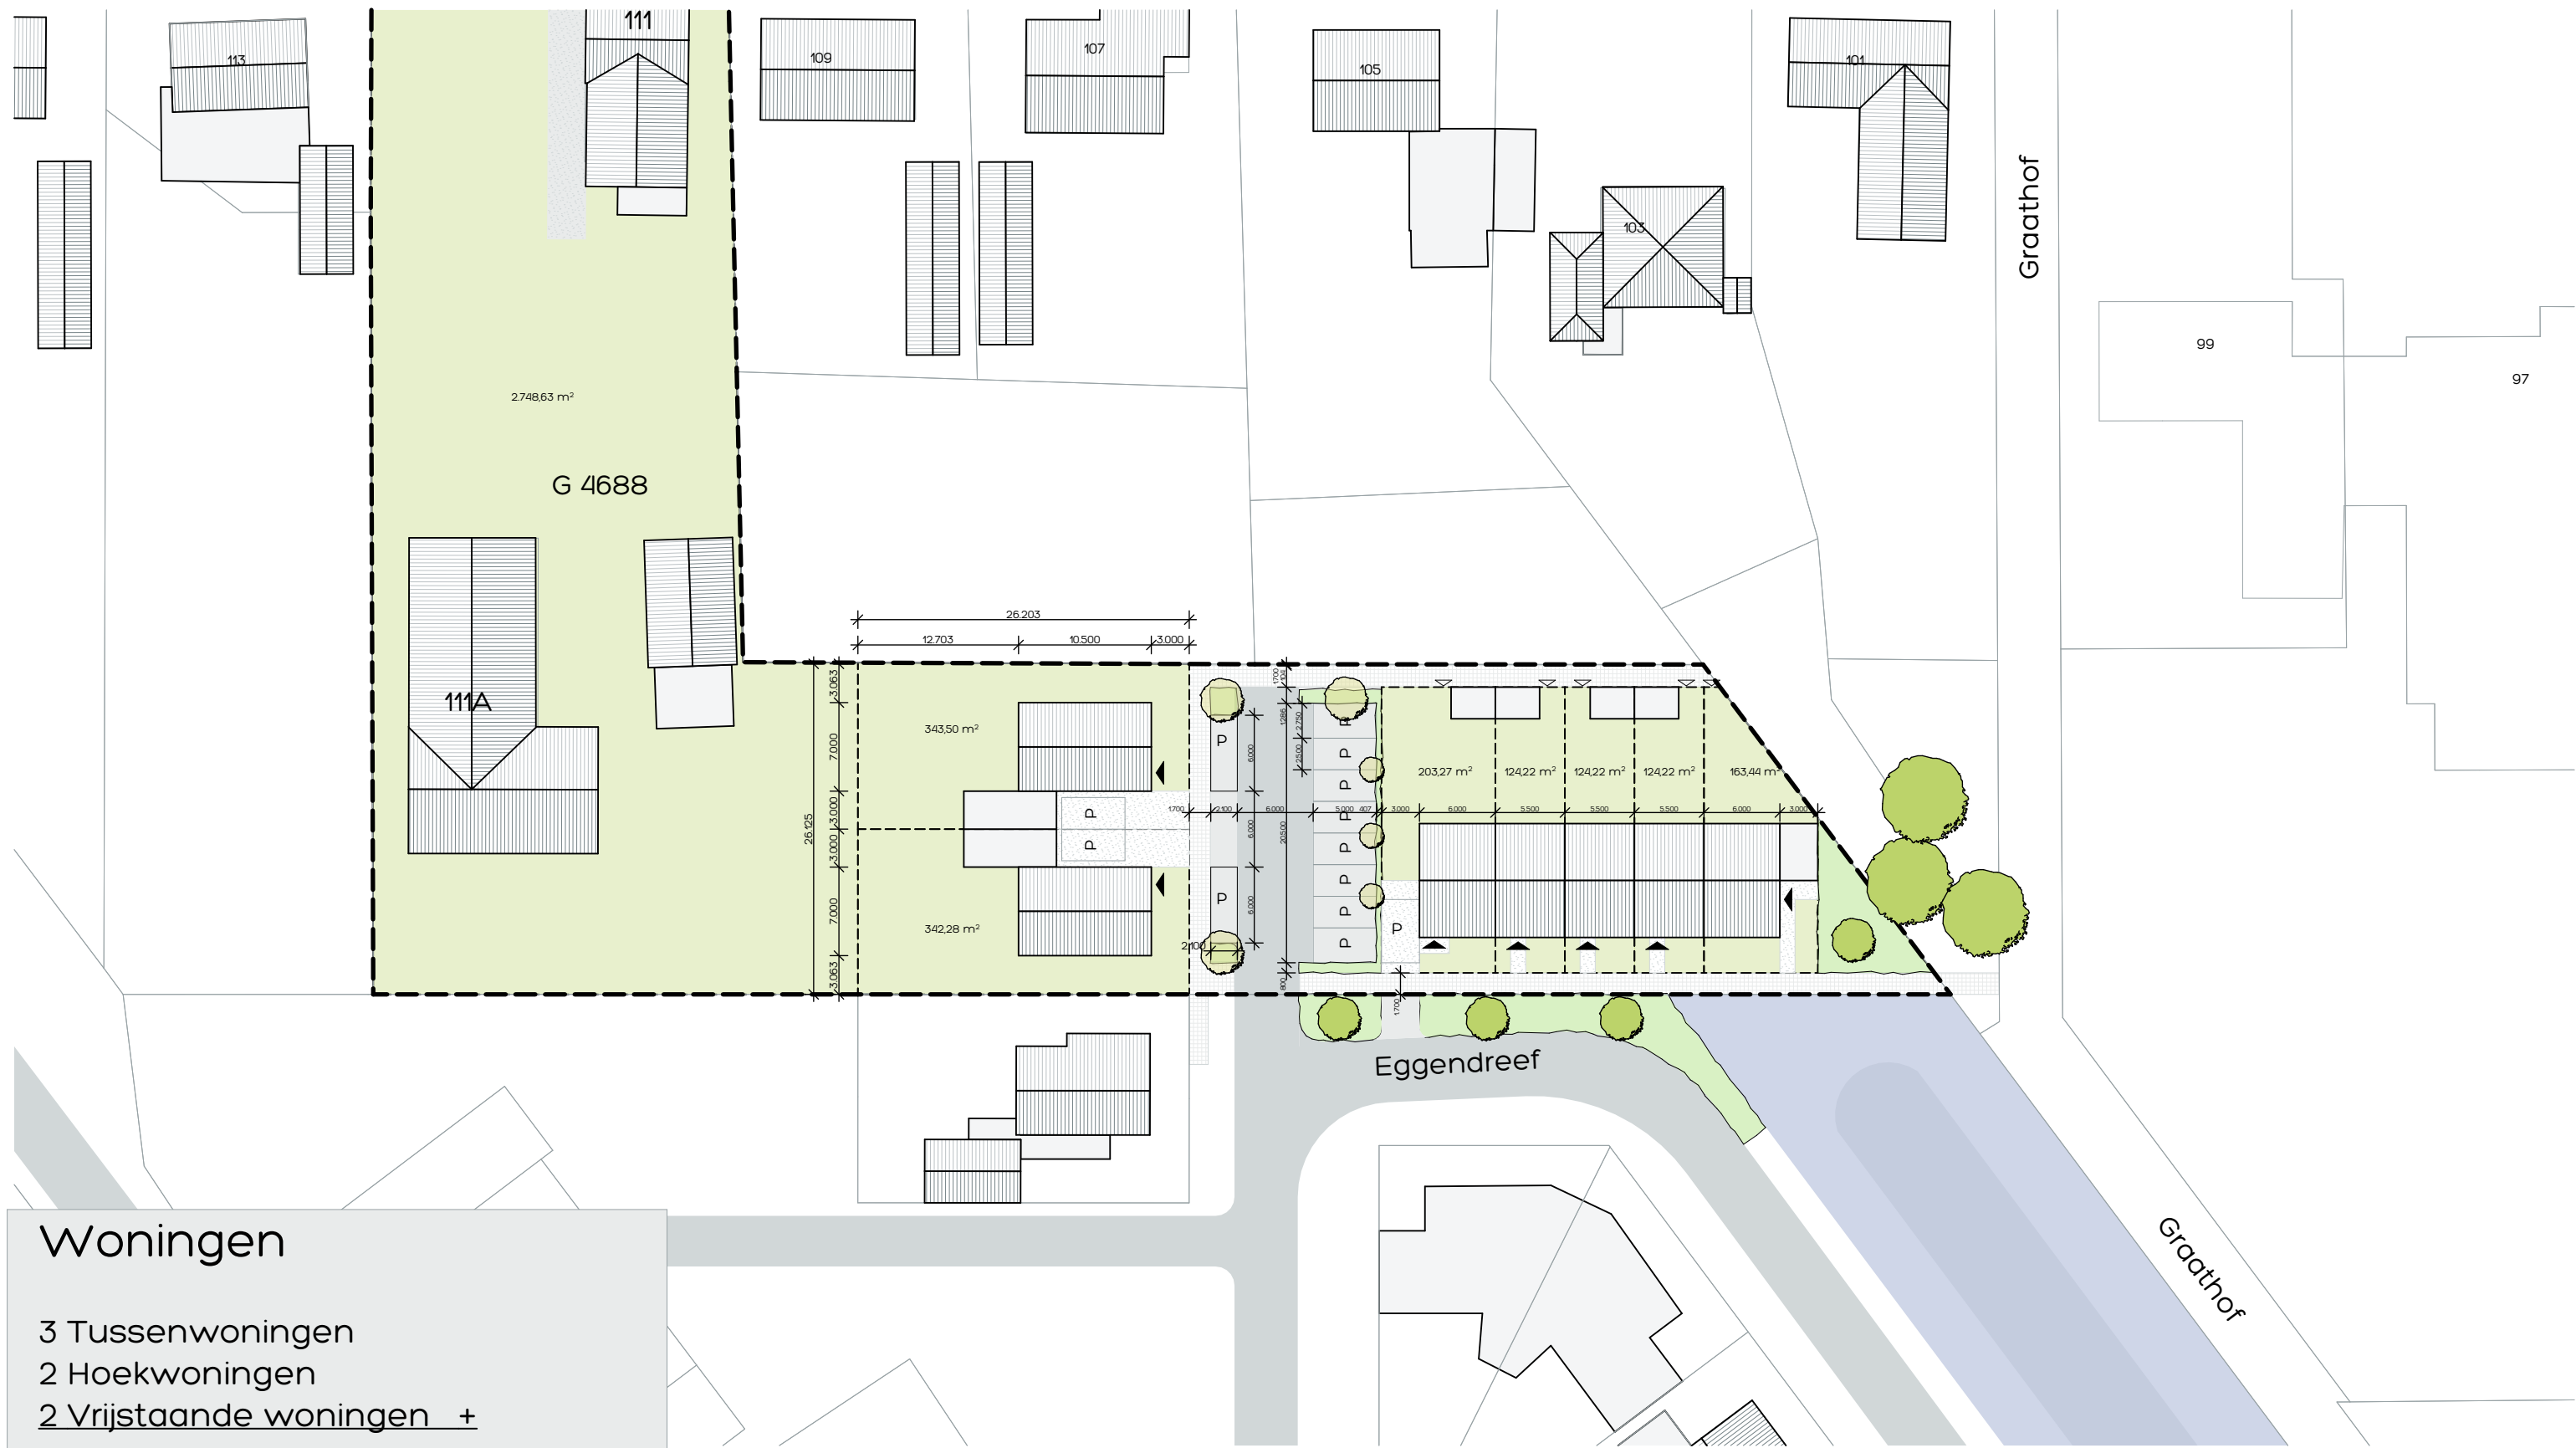

Woningen

- 3 Tussenwoningen
 - 2 Hoekwoningen
 - 2 Vrijstaande woningen +
- 7 woningen

kadastraal bekend:

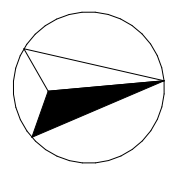

Z

gemeente: Someren
sectie: G
nummer: 4688

CONCEPT

DONKERS RELOU

Inbreiding

Tekening: SITUATIE NIEUW
Bouwadres: Kerkendijk 111 - Someren- Heide
getekend: SV
datum: 16-05-2022
gewijzigd:
formaat: A3 420 x 297mm
schaal: 1:500

221637
S.2