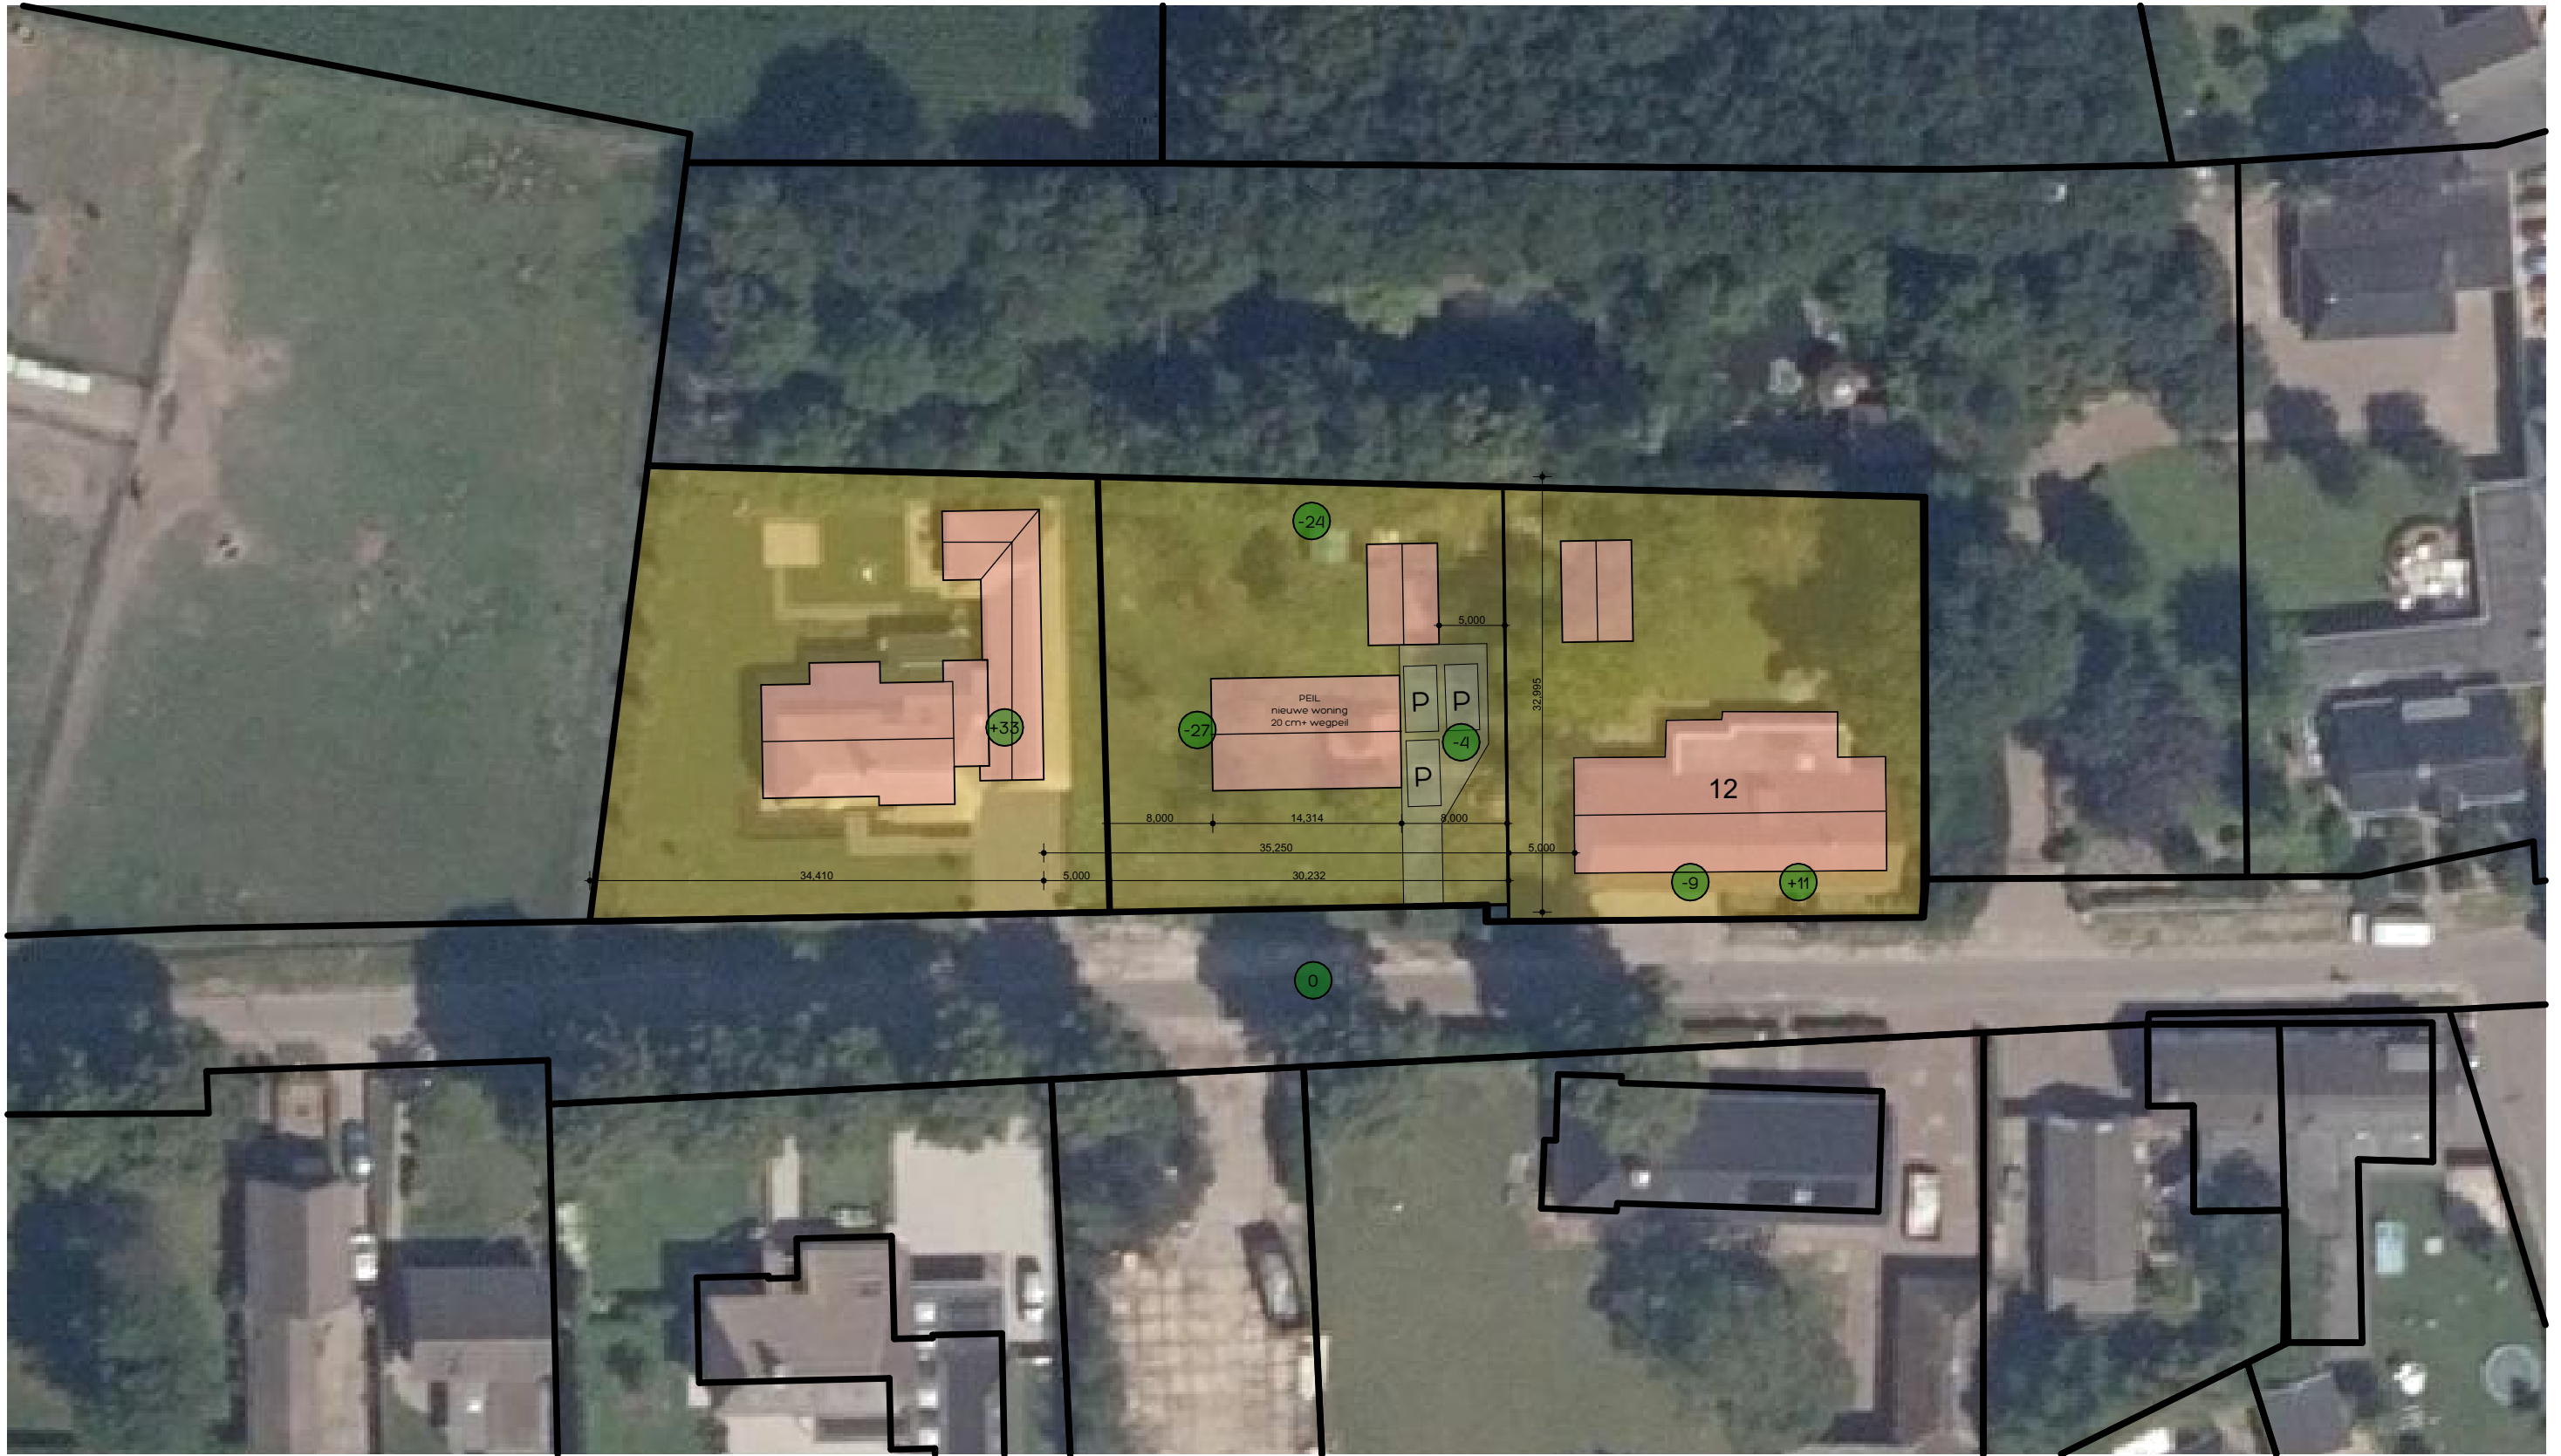


**DONKERS
RELOU**

Ruimte voor Ruimte

Tekening: situatietekening

Bouwadres: Hoeksestraat - Someren

getekend:	datum:	gewijzigd:	formaat:	schaal:
MR	27-05-2022		A3 420 x 297mm	1:500

221661
S.1

Deze tekening mag zonder schriftelijke toestemming van Bouwkundig Tekenaar Donkers Relou niet worden gereproduceerd, noch vermenigvuldigd, noch aan derden ter inzage worden gegeven.