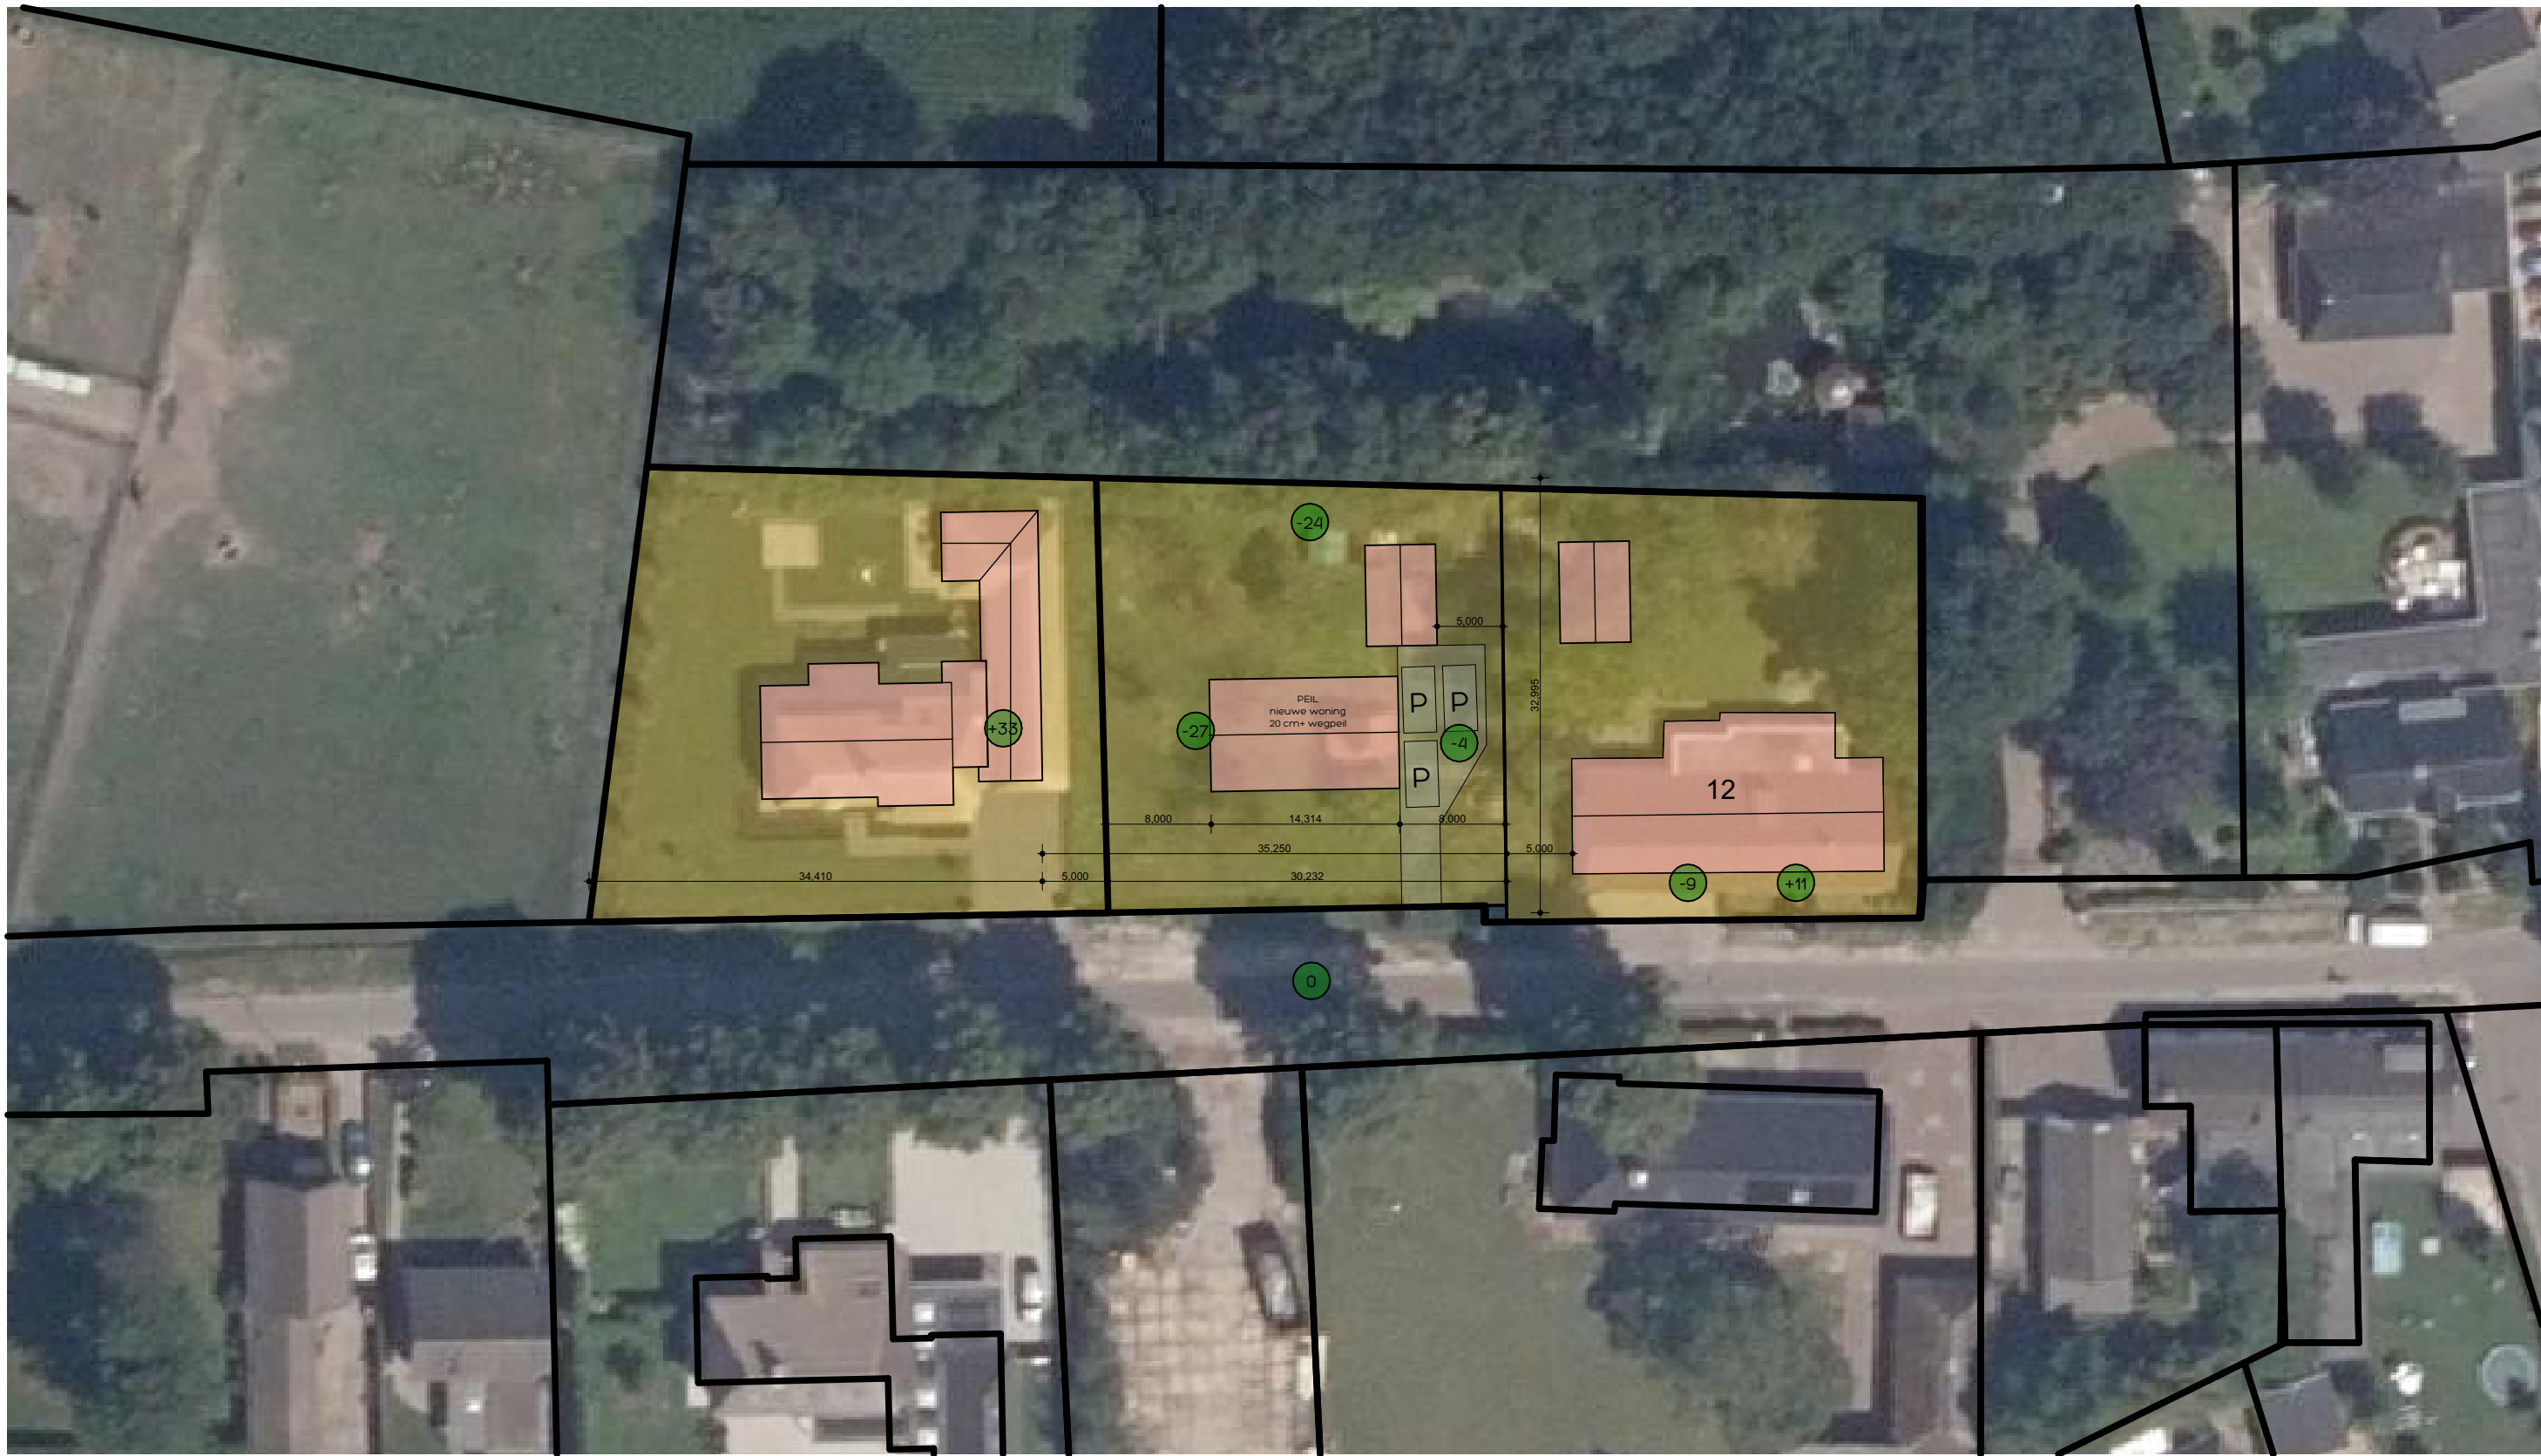


**DONKERS
RELOU**

Ruimte voor Ruimte

Tekening: situatietekening

Bouwadres: Hoeksestraat - Someren

getekend: datum: gewijzigd: formaat: schaal:

MR 27-05-2022 A3 420 x 297mm 1:500

221661
S.1