


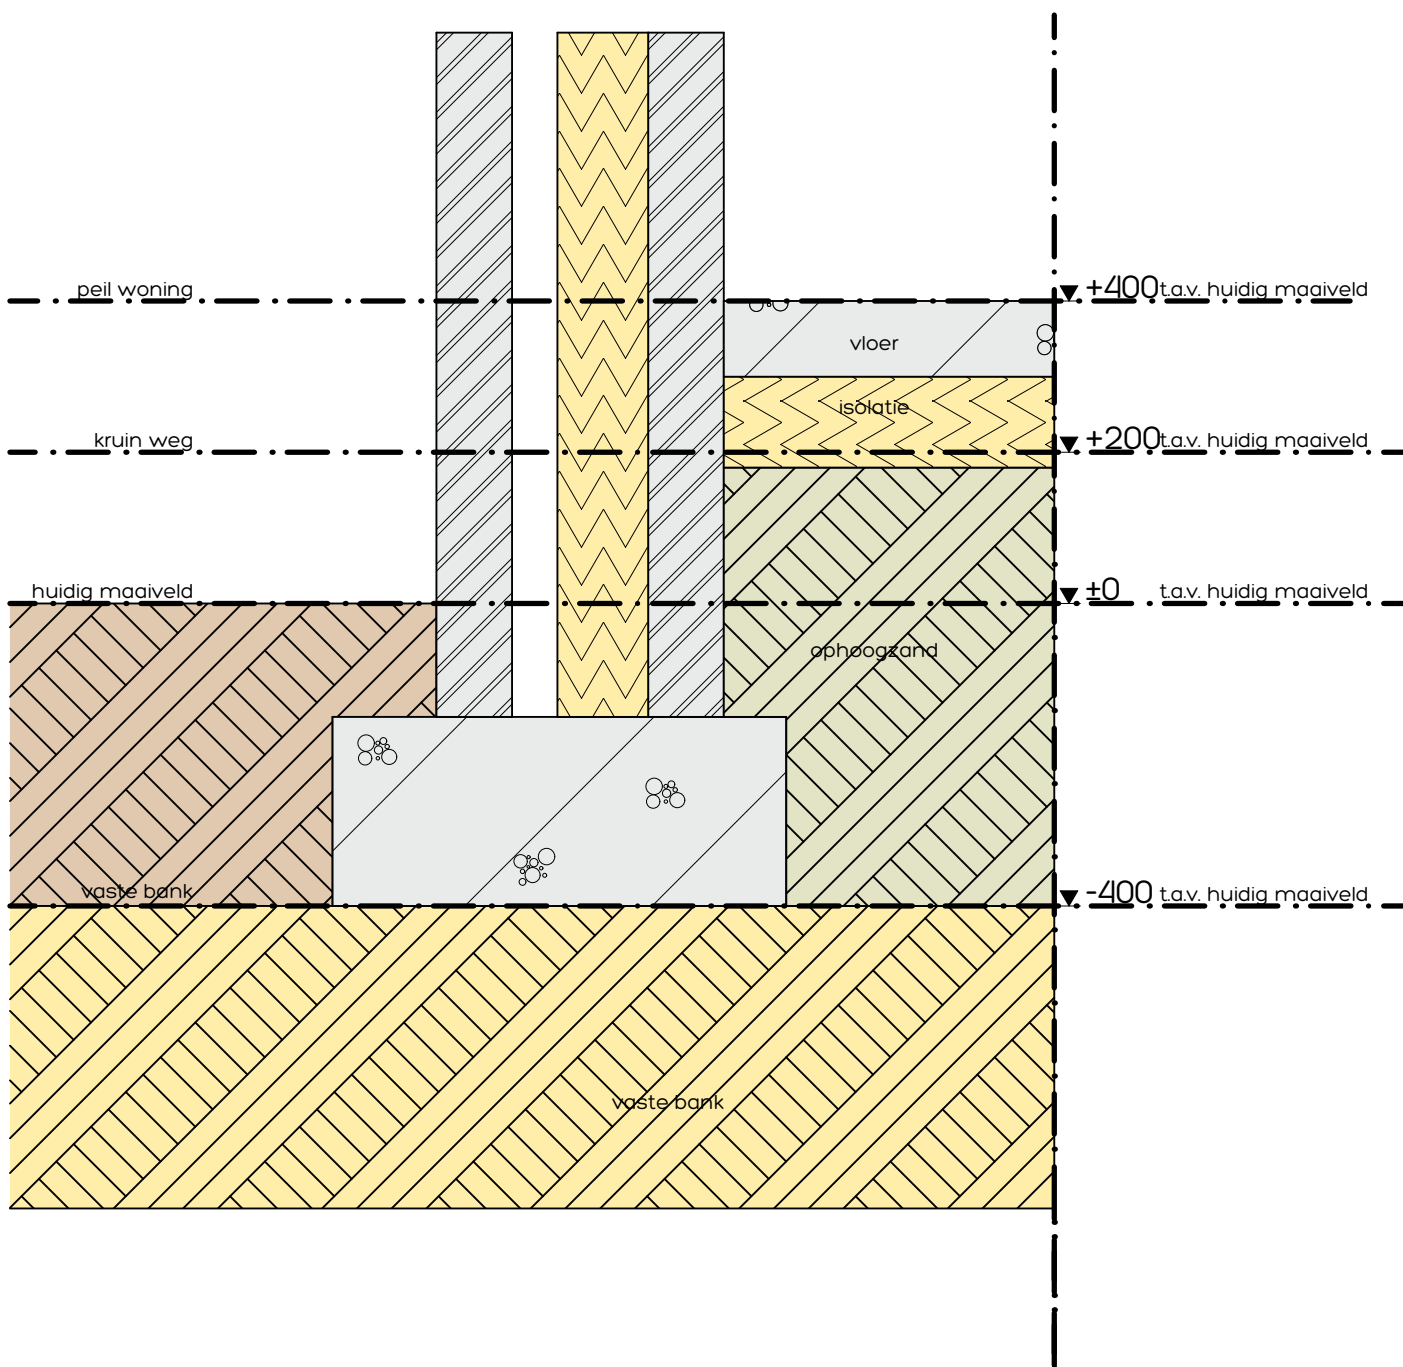

**DONKERS
RELOU**

Ruimte voor Ruimte

Tekening: Detail Fundering t.a.v. Maaiveld

Bouwadres: Hoeksestraat - Someren

getekend:

MR

datum:

26-09-2022

gewijzigd:

formaat:

A4 210 x 297mm

schaal:

1:10

221661
D.1.