




Bijlage 6 Plattegrondtekening Hinderwetvergunning 25 februari 1993

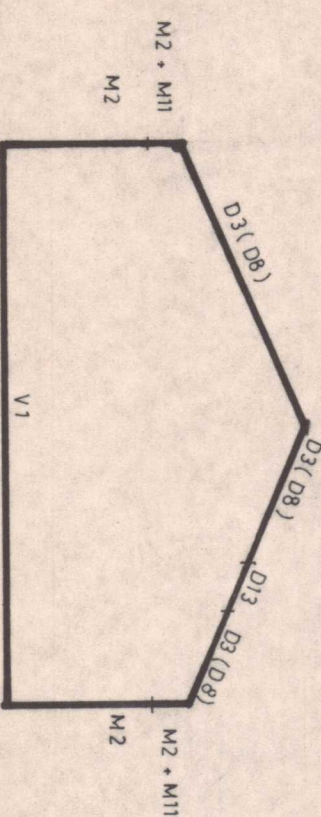



platte grond	pand F	opslag derden
		opslag van plastic producten
		stufen
		school inventarissen

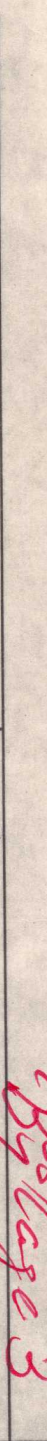

doorsnede

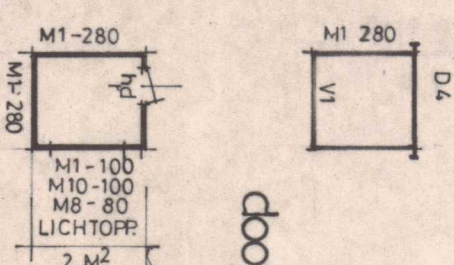

platte grond pand A

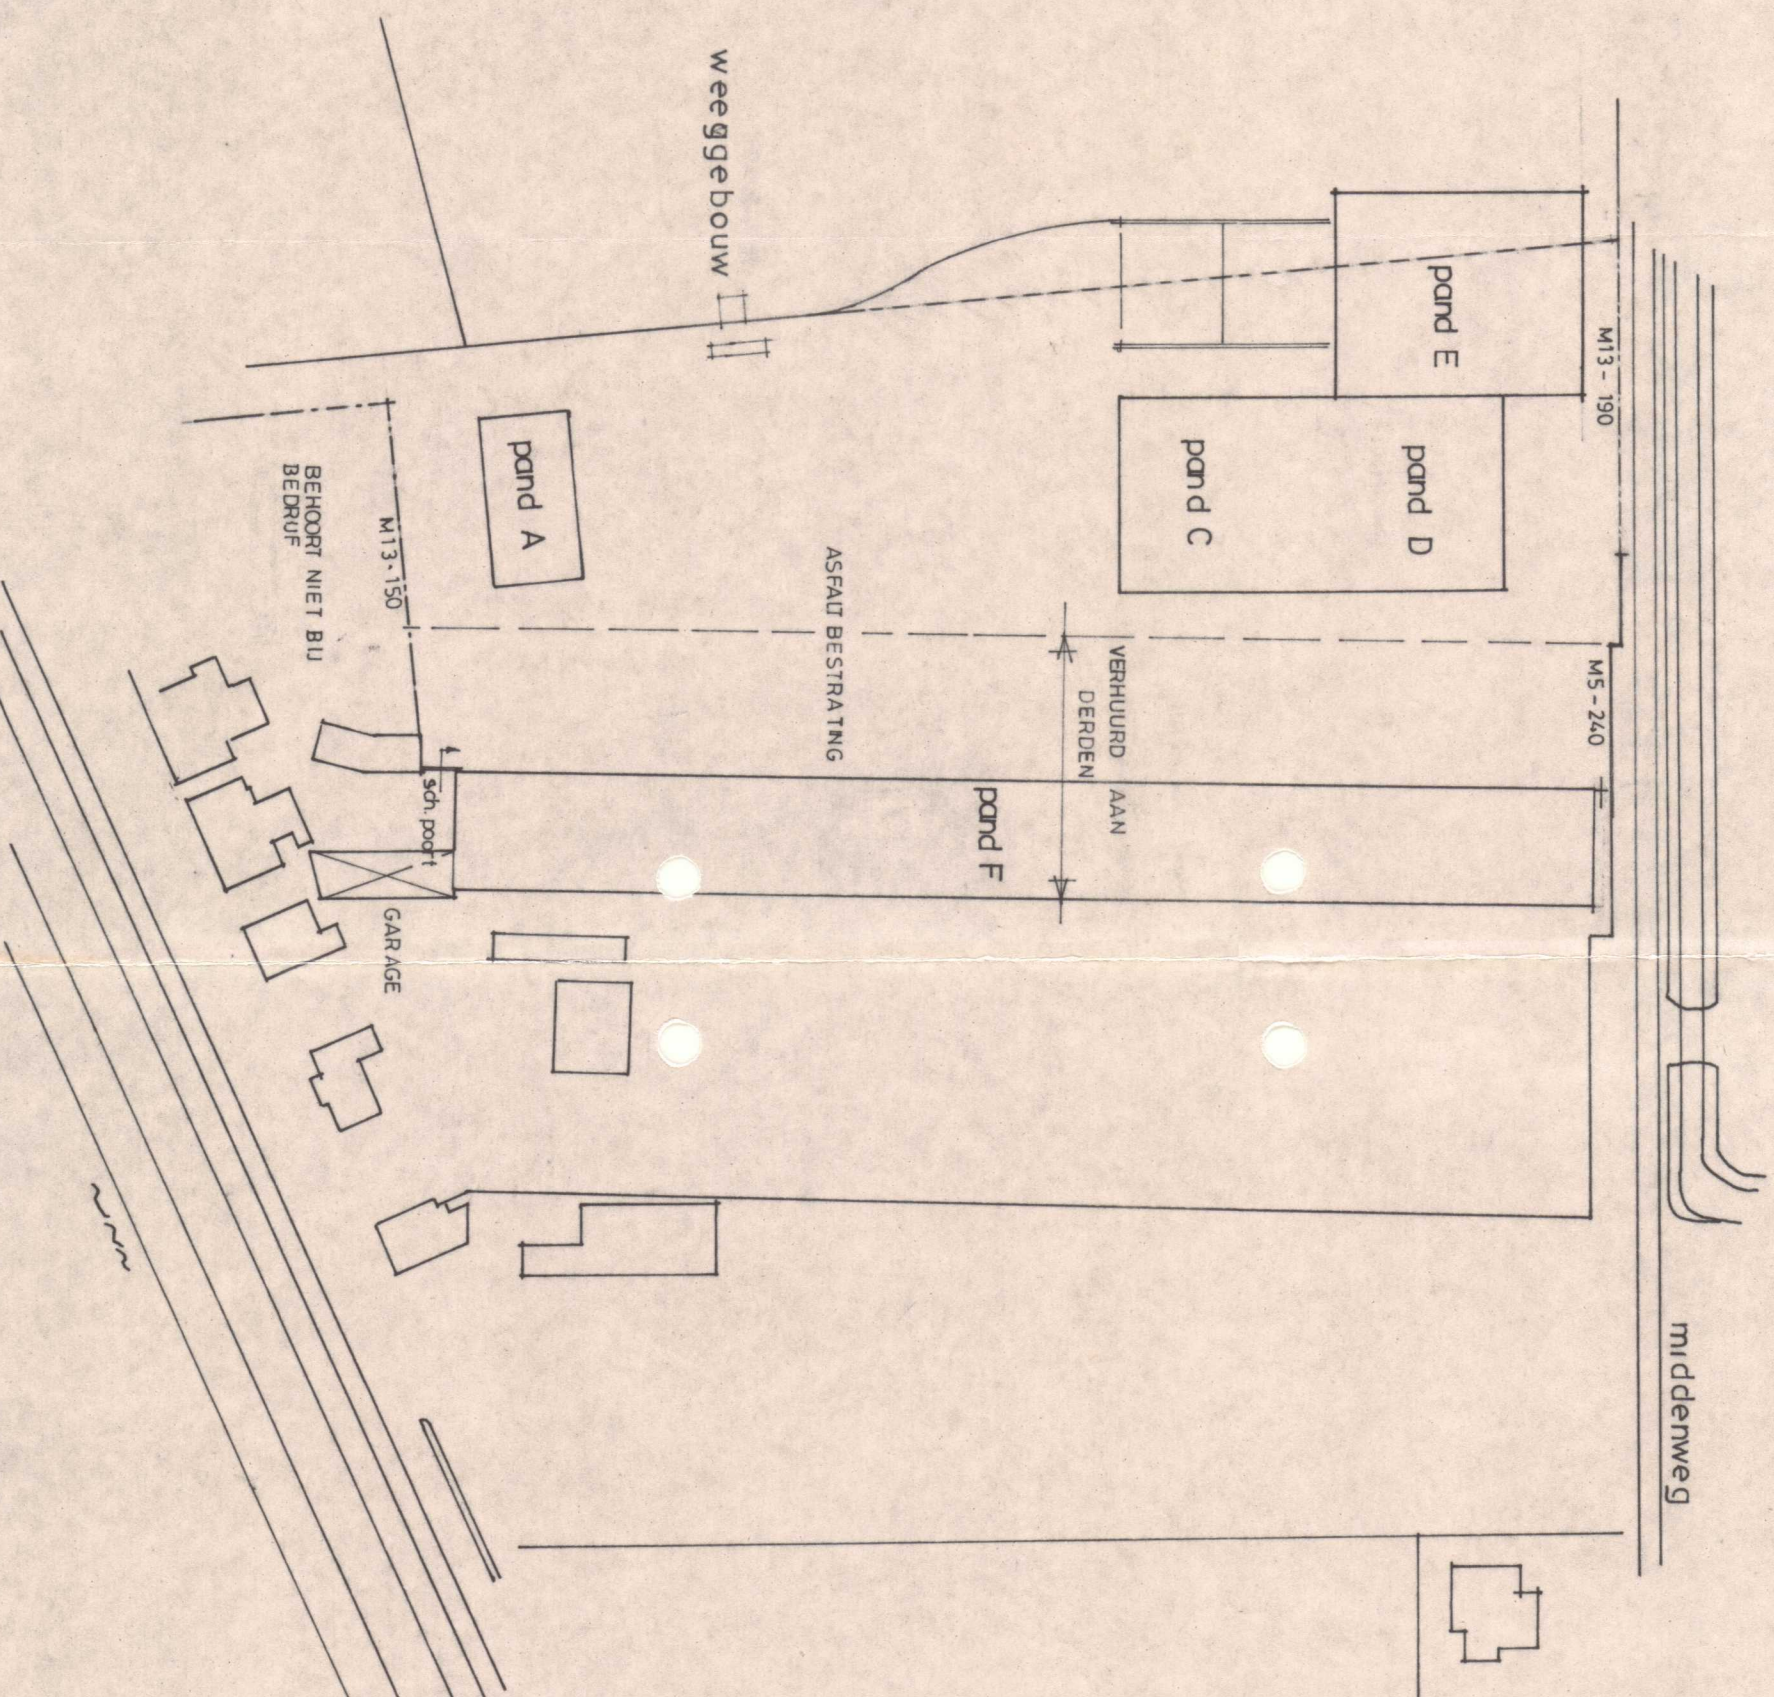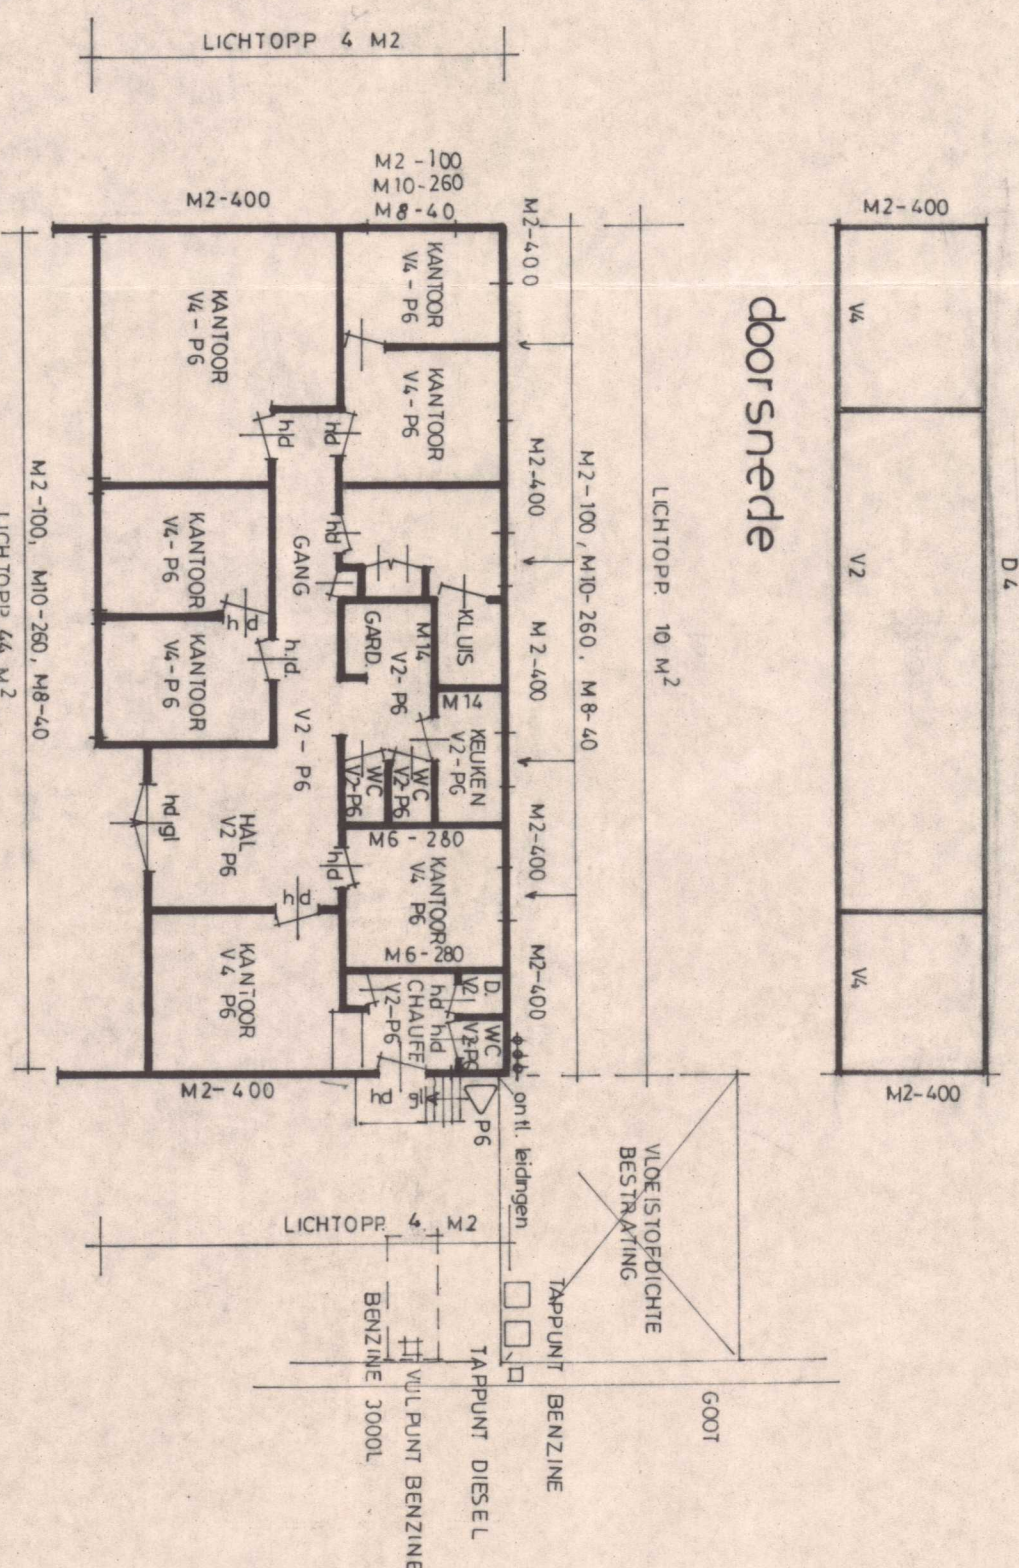

situatie schaal 1.1000
gem. scoren
sekte C no. 482

[illegible]