




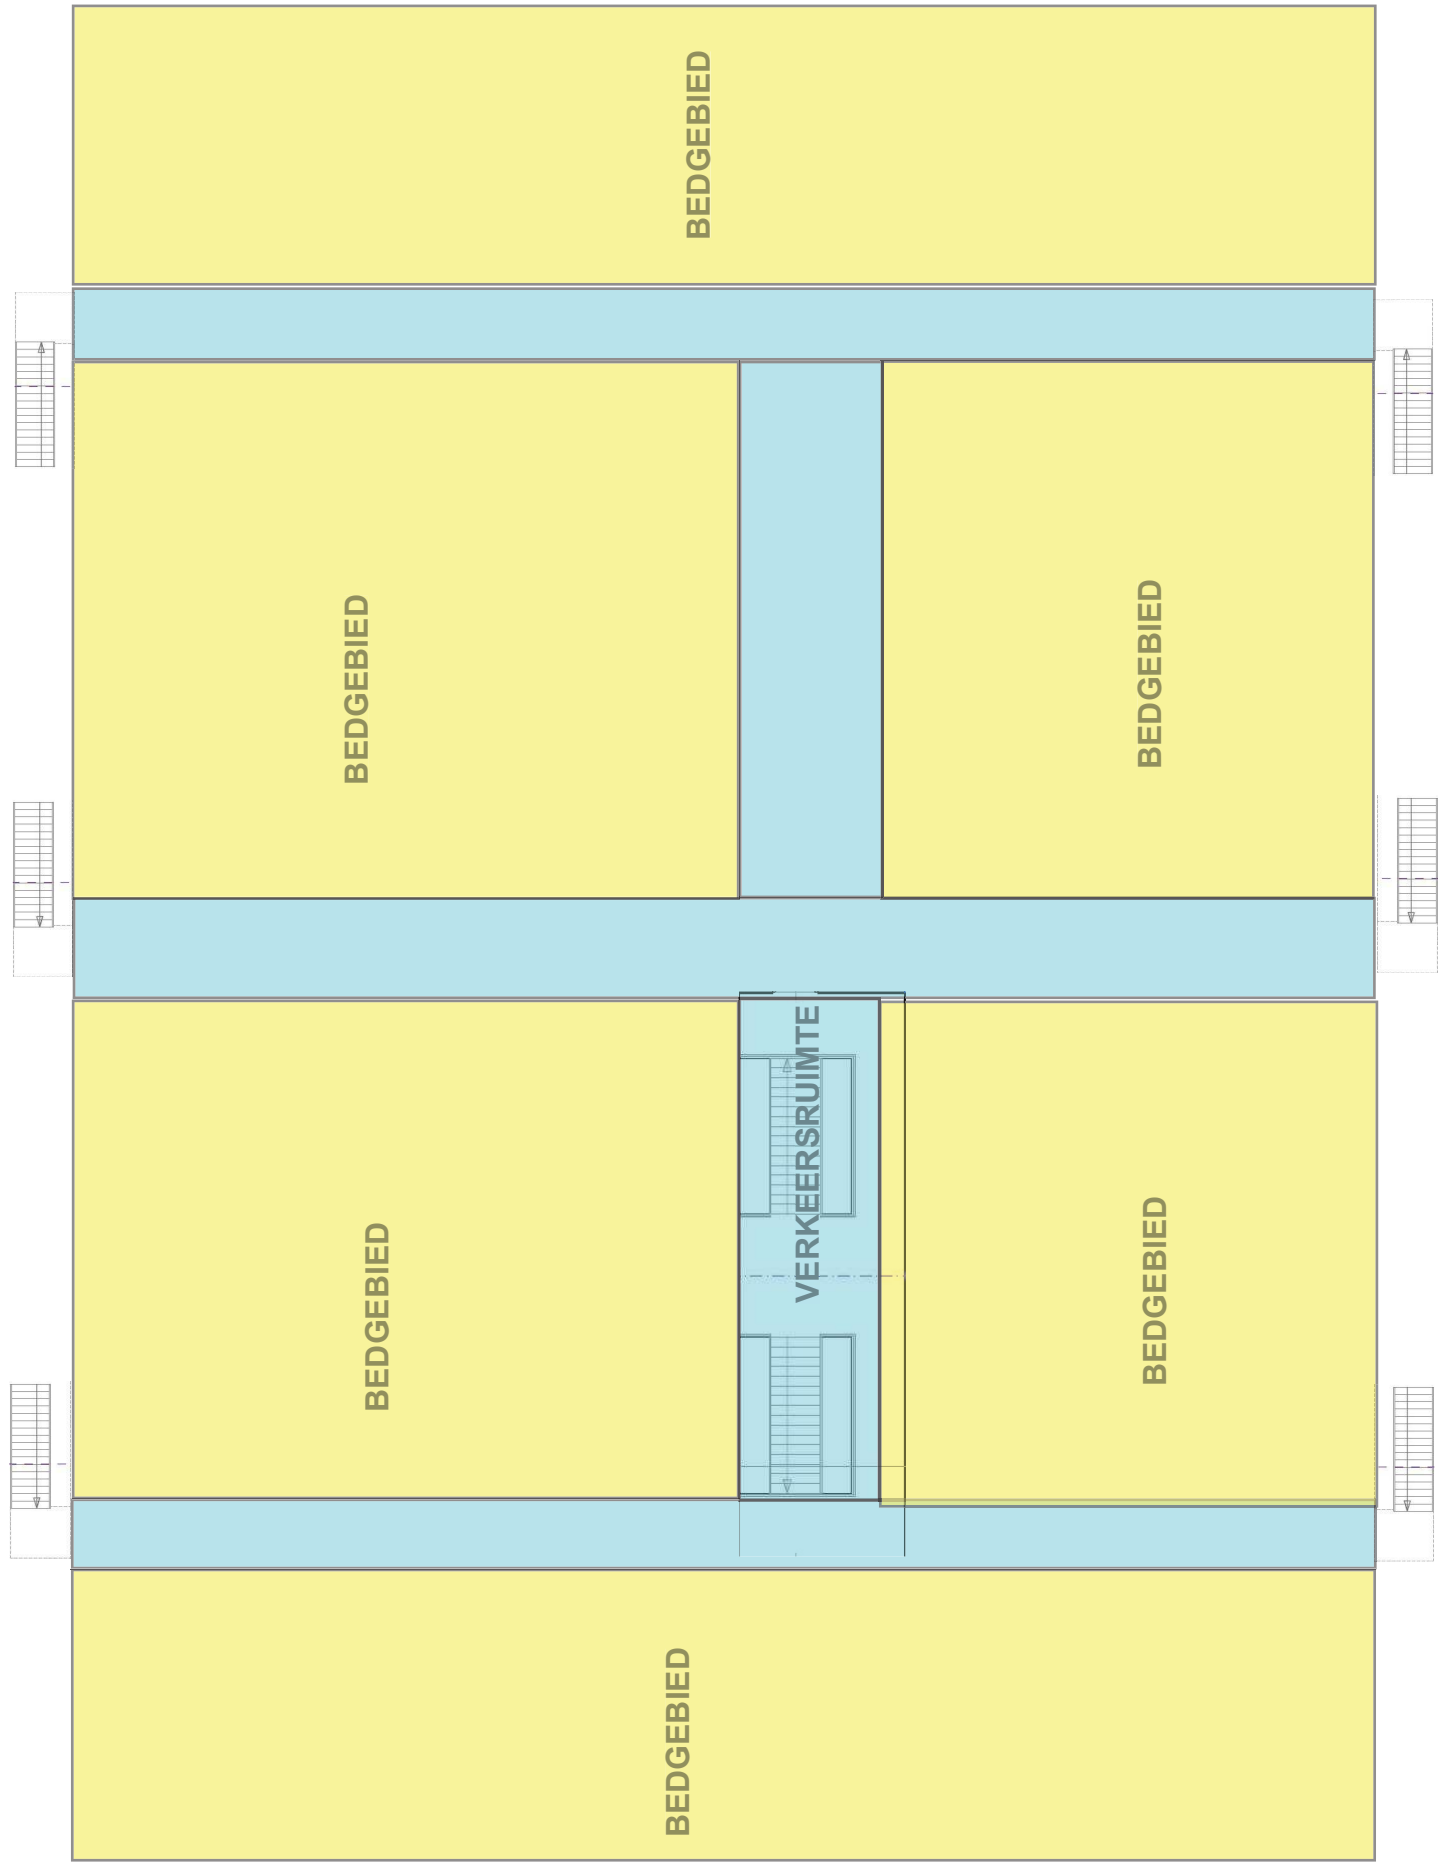


EERSTE VERDIEPING

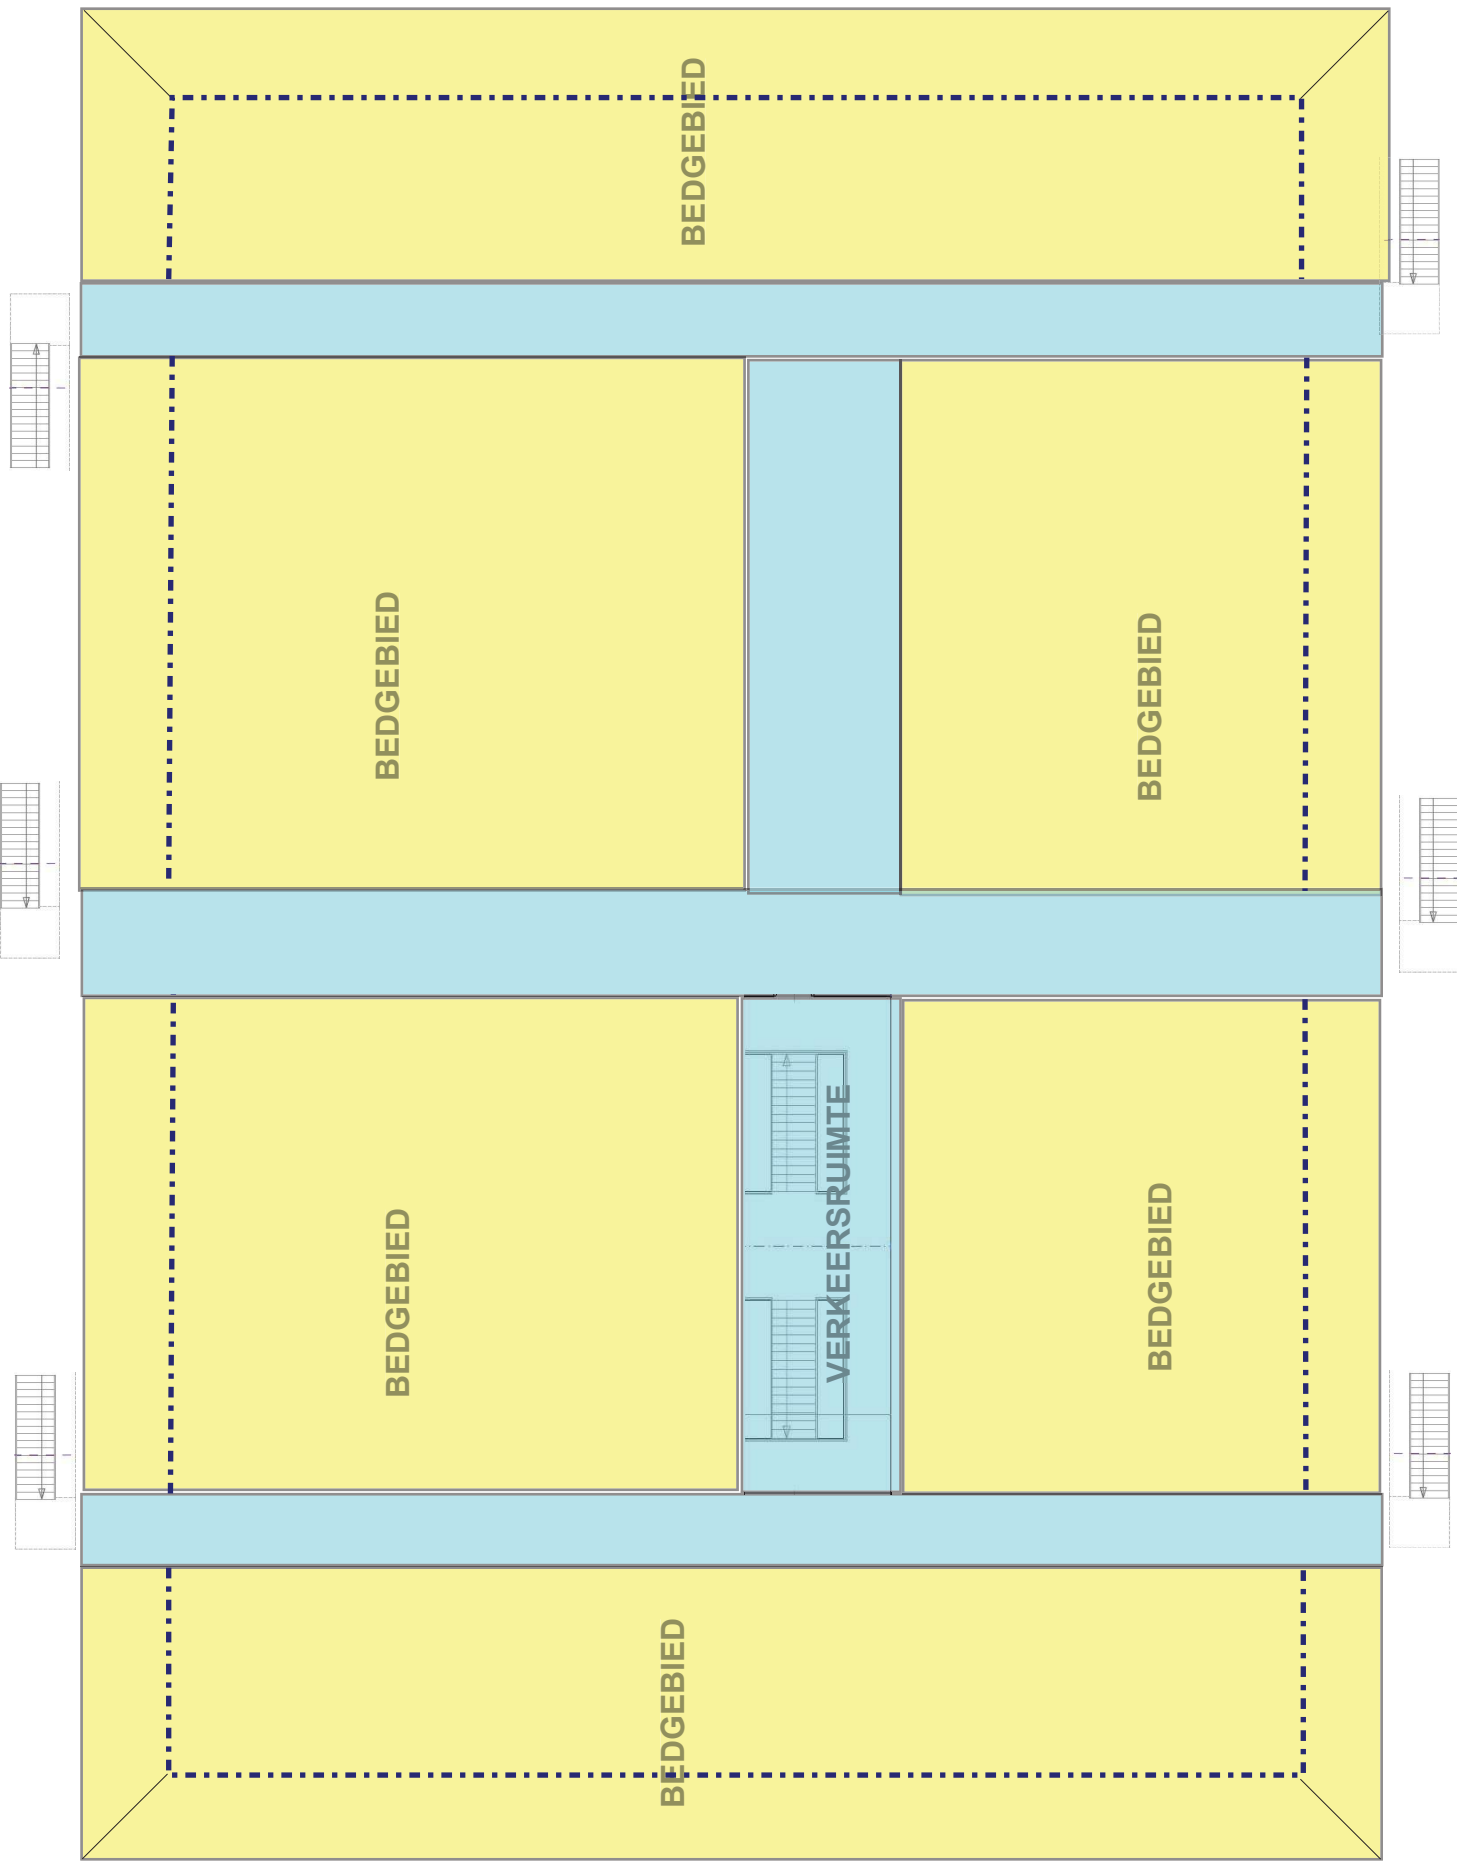

TWEDE VERDIEPING

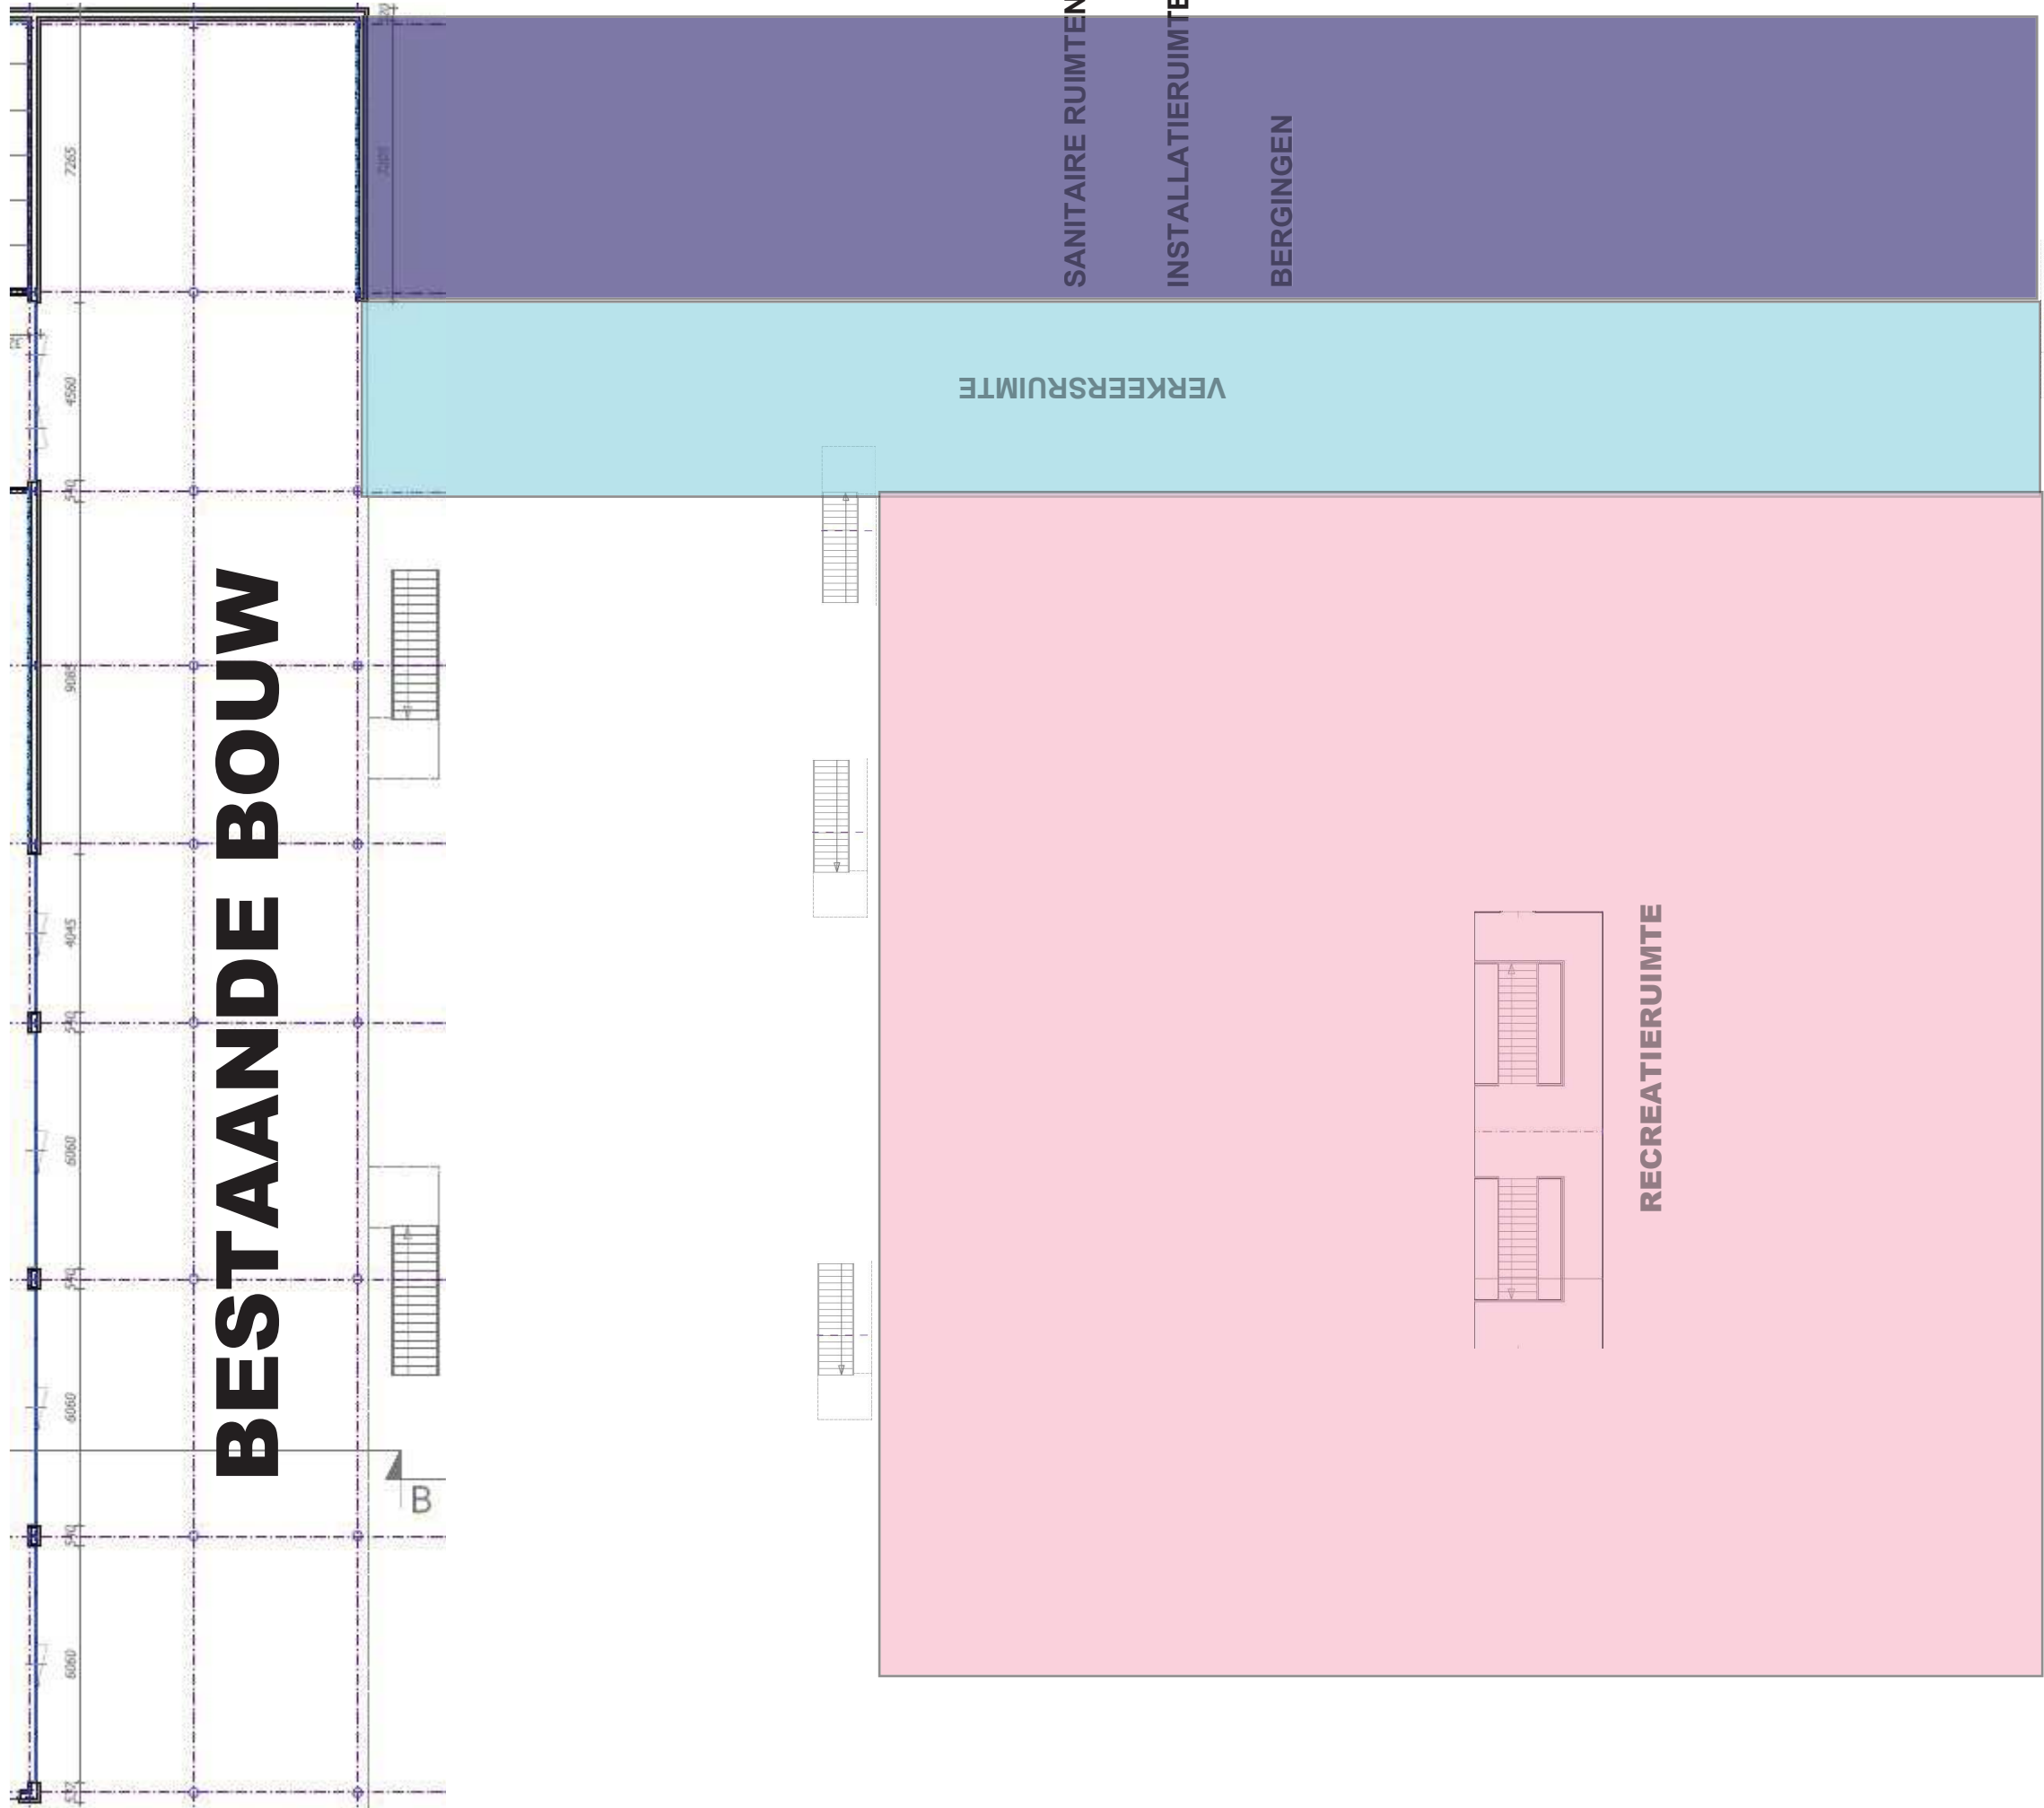

BEGANEGROND

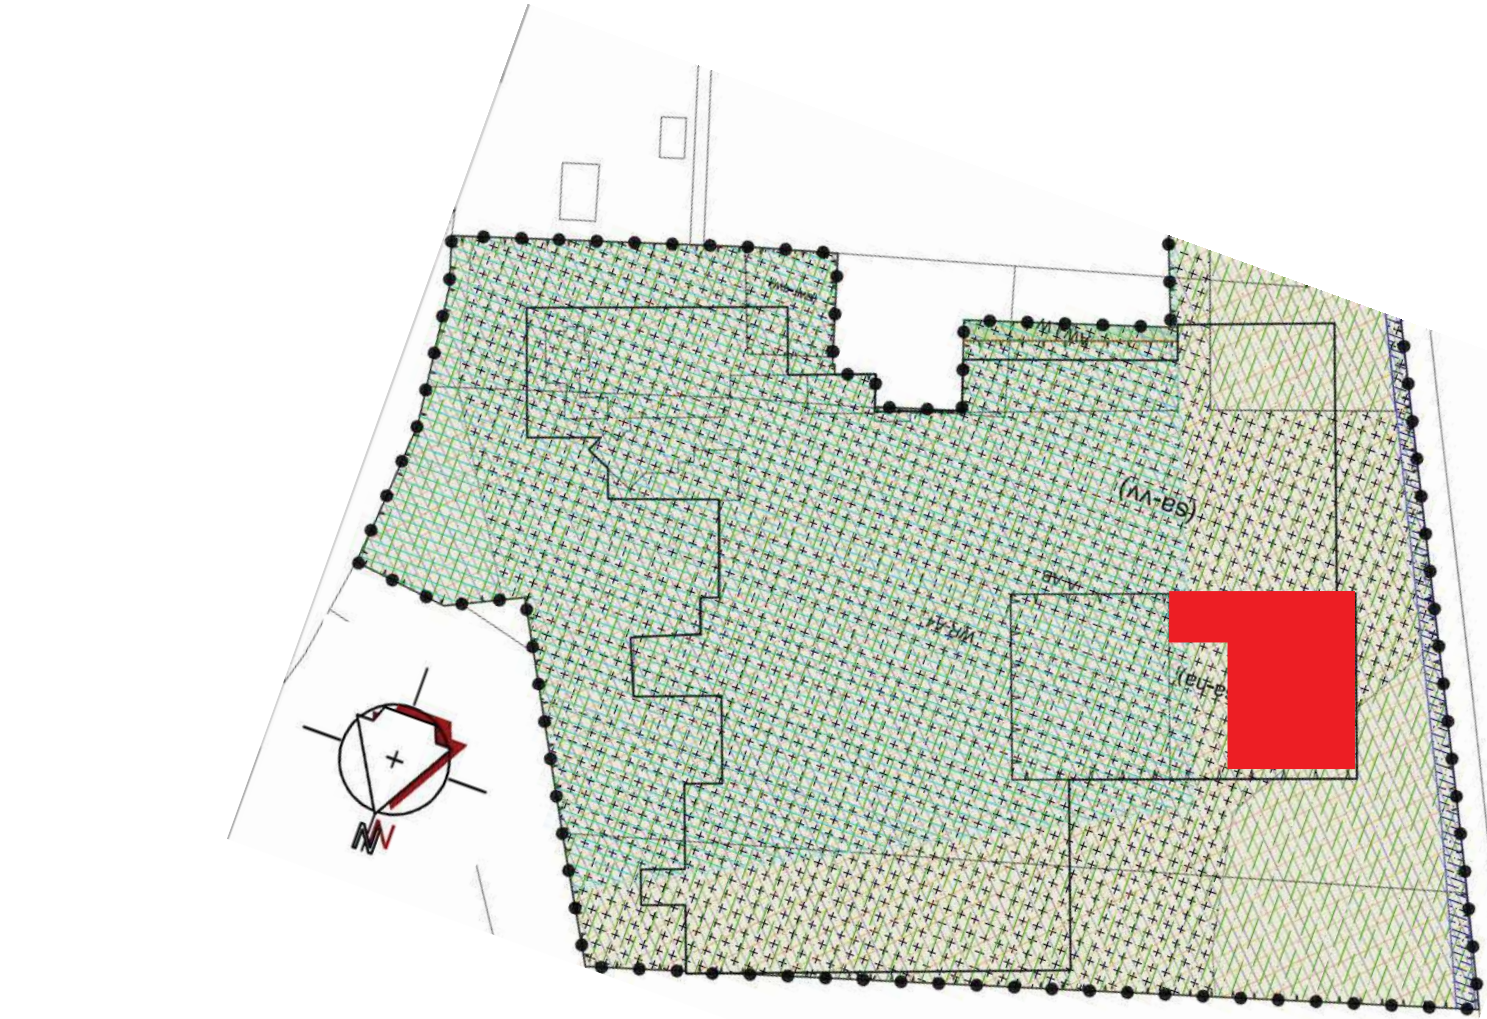

SITUATIE
Gemeente Someren
Sectie U
Nummers 574.575.576
Schaal 1 : 2.000

Project Uitbreiding huisvesting migranten

Onderdeel Praatplan

Principaal Tuindersbedrijf [REDACTED]

Datum Eindje 6 5715 PK Lierop +31 6 547 9656

Status Schaal 1:200

Projectnummer 2301

Bid S01A