



Beliënberkdijk 42 - Beplantingsplan

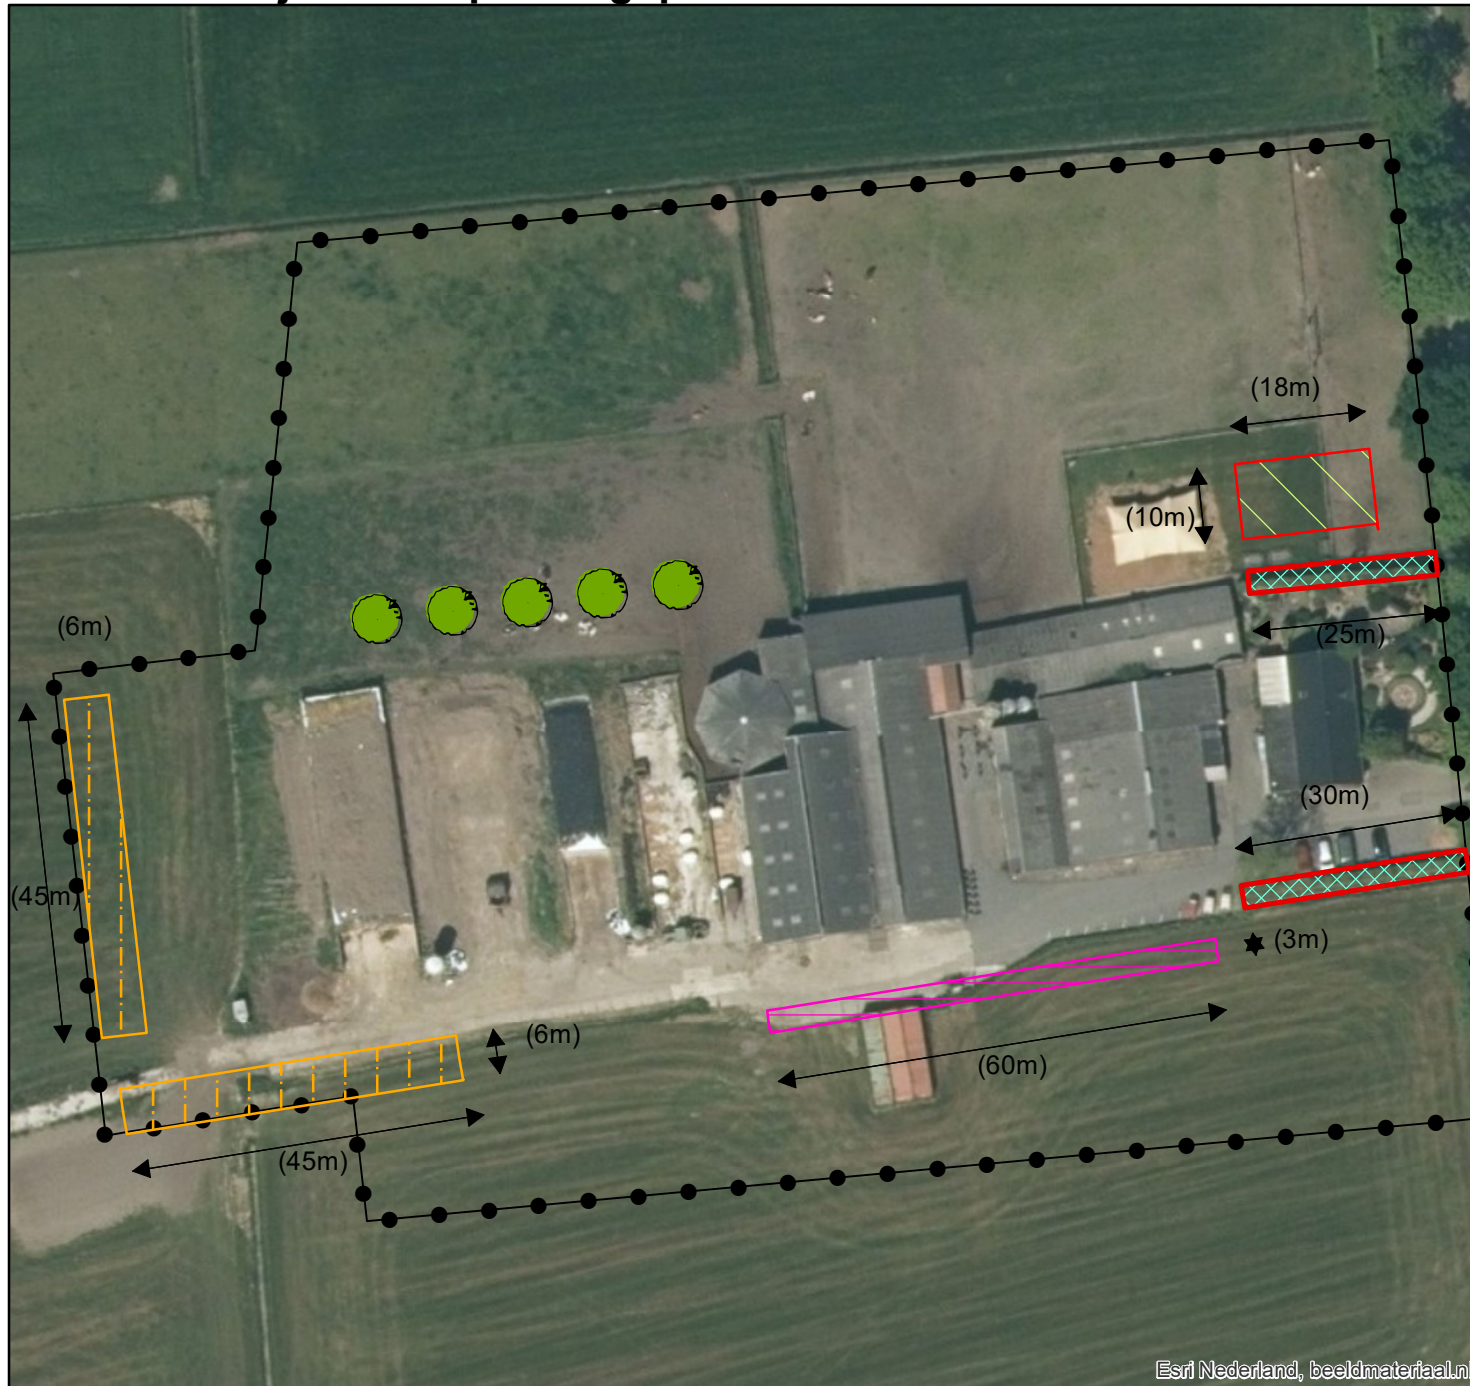

Legenda

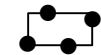

Plangebied



Boom in rij

Bomenrij

Sortiment: Witte paardenkastanje, Linde, Esdoorn of es

Ten minste 5 stuks

Plantmaat 10-12

Plantafstand 8-12 meter

Maximaal 3 soorten toe te passen



Vak 1

Dubbele planrij in verspringend verband (kruislings)

Plantafstand 1 meter

Sortiment: Veldesdoorn, aalbes, sleedoorn, Gelderse roos, gele kornoelje en lijsterbes

180 stuks aan te planten in groepen

Gelijke menging

Breedte element: 3 meter



Vak 2

Sortiment boomvormers: Els, ruwe berk of haagbeuk

Sortiment struikvormers: Hulst, lijsterbes, sleedoorn, Gelderse roos en vuilboom

Aan te planten in groepen (gelijke menging)

Boomvormers (10-20%) worden aangeplant in de middelste rijen.

De buitenste rijen worden aangeplant met struikvormers (80-90%)

Plantafstand struikvormers 1,25 x 1,25 meter

Breedte element: 6 meter



Vak 3

Bestaand, 7 stuks laagstamfruitboom

Appel (2), peer (2), pruim (2) en kers (1)



Vak 4

Bestaande beukenhaag

