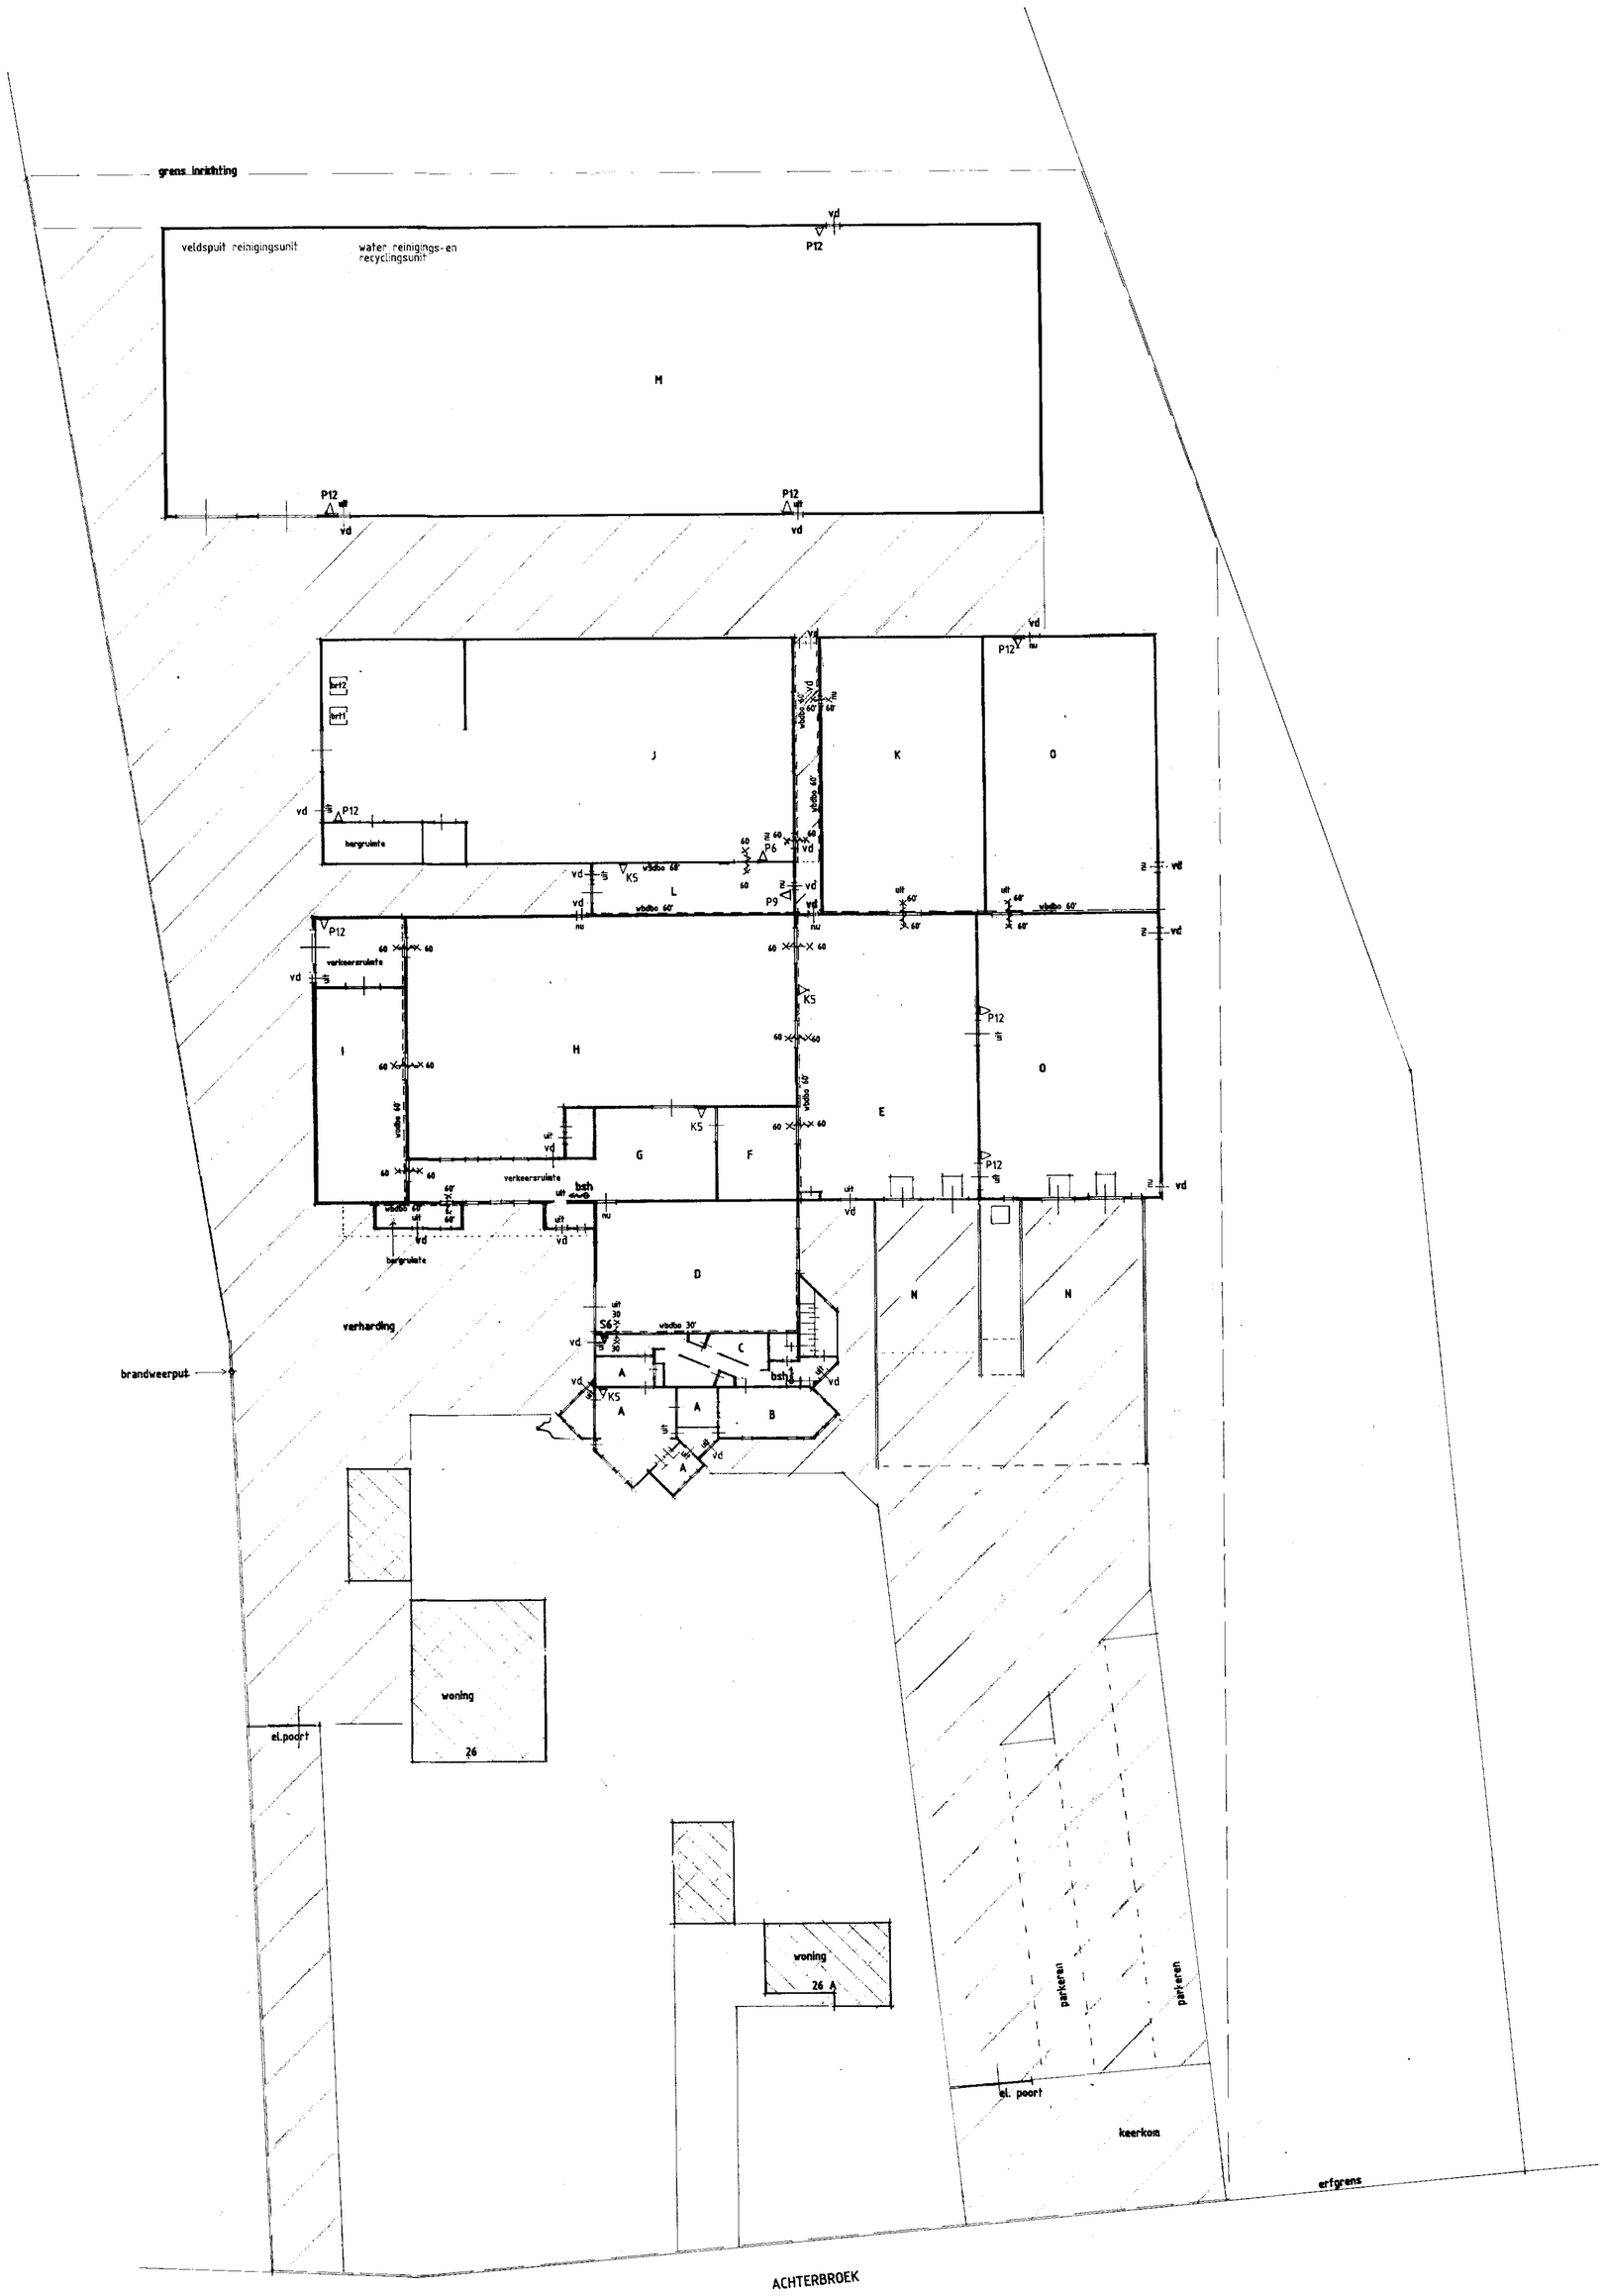

RENVOOI

A	KANTOOR
B	KANTINE
C	SANITAIRBLOK
D	WORTEL, was-, sorteer- en verpakkingsruimte
E	LOGISTIEKE RUIMTE
F	KOELCEL EINDPRODUKT
G	CORRIDOR
H	BLADGROENTE, was-, sorteer- en verpakkingsruimte
I	KOELCEL GRONDSTOFFEN
J	OPSLAG- EN REINIGINGSRUIMTE OOGSTFUST
K	KOELCEL EINDPRODUKT
L	TECHNISCHE RUIMTE
M	MACHINEBERGING TEELTACTIVITEITEN
N	LAADDOCK
O	OPSLAGRUIMTE FUST EINDPRODUKT

Toelichting

uit	pictogram uitgang
nu	pictogram nooduitgang
vd	vluchtdeur met knopcilinder
P12/P9/P6	poederblusser inhou 12/9/6 kg. Brandklasse ABC
K5	koolzuursneeuwschuimblusser inhoud 5 kg. Brandklasse BD
S6	sproeischuimblusser inhoud 6 kg. Brandklasse A
bsh	brandslanghaspel ¾ “, lengte 30 meter
wbdbo 60	weerstand tegen branddoorslag en brandoverslag 60 minuten
wbdbo 30	weerstand tegen branddoorslag en brandoverslag 30 minuten
30x---x30	deurconstructie 30 minuten brandwerend en zelfsluitend
60x---x60	deurconstructie 60 minuten brandwerend en zelfsluitend
brt1	brandstoftank K1WA met el.pompunit inhoud 2500 liter diesel
brt2	brandstoftank K1WA met el.pompunit inhoud 1200 liter diesel

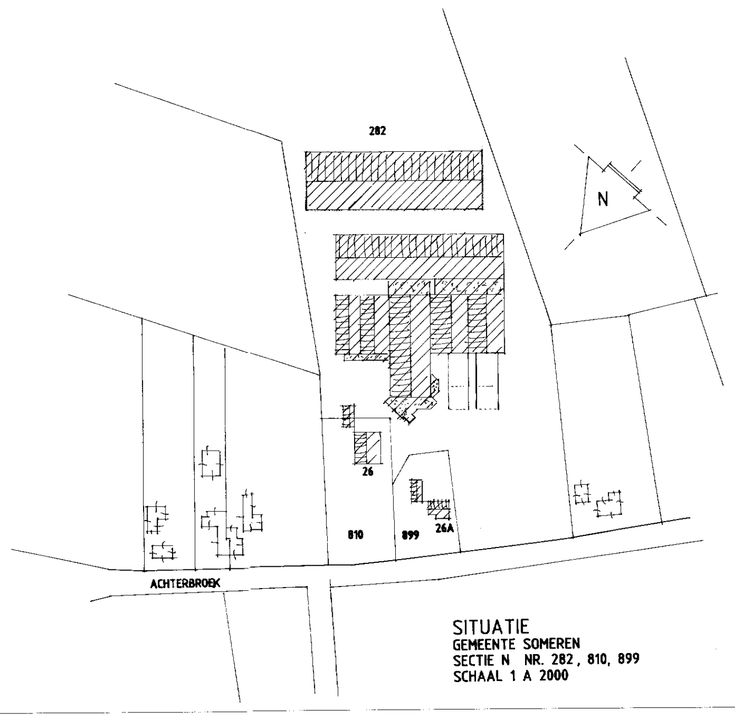

SITUATIE
GEMEENTE SOMEREN
SECTIE N NR. 282, 810, 899
SCHAAL 1 A 2000

projekt
TUINBOUWBEDRIJF

opdrachtgever
VAN DEN EINDEN AGRO BV
ACHTERBROEK 26
5715 BM LIEROP
T. 0492 331999

onderdeel
OVERZICHT BEDRIJF

gewijzigd 10 09 14

getekend TV

schaal 1 400

datum 16 06 2014

formaat 600 800

blad 01 / 01

werk 1403

ADV
bouwkundig
ingenieursburo
LAAN TEN BOOMEN 42
5715 AB LIEROP
T. 0492 331877

maten in millimeters