

ZONNEPARK SOMEREN

landschappelijke inpassing

- Boschage bestand
- Boom bestand
- Boom nieuw aan te planten
- Houtsingel/vogelbosje Nieuw te ontwikkelen
- Struweelhaag
- (Semi)-aquatische beplanting Nieuw te ontwikkelen (spontaan)
- Inheemse beplanting Spontane ontwikkeling
- Zoom mantel vegetatie
- Bloemrijk akkerland
- Grasland extensief onderhoud
- Afwateringssloot Bestand
- Poelen Nieuw te ontwikkelen Talud 1:2 en 1:3
- Zonnepanelen
- Inverterstation
- Hekwerk
- Entree
- Bijenhotel
- Onderhoudspad
- Taludlijn
- Behoud van doorkijk
- Plangrens (op kavelgrens)

ONDERDEEL
Landschappelijke inpassing


GETEKEND DOOR
L. Grote Gansey

DATUM
december 2019


STATUS
Voorlopig ontwerp




ZONNEPARK SOMEREN

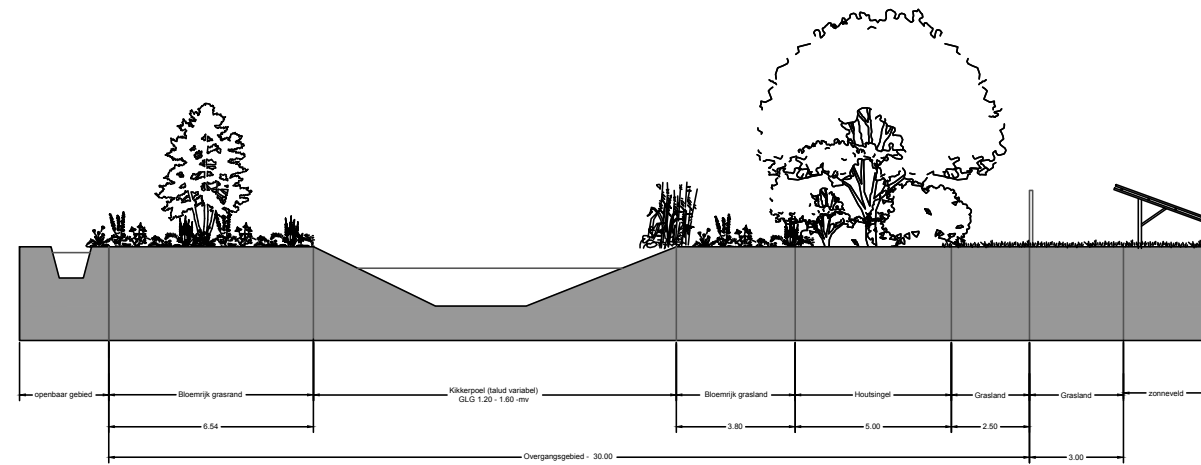


Doorsnede A

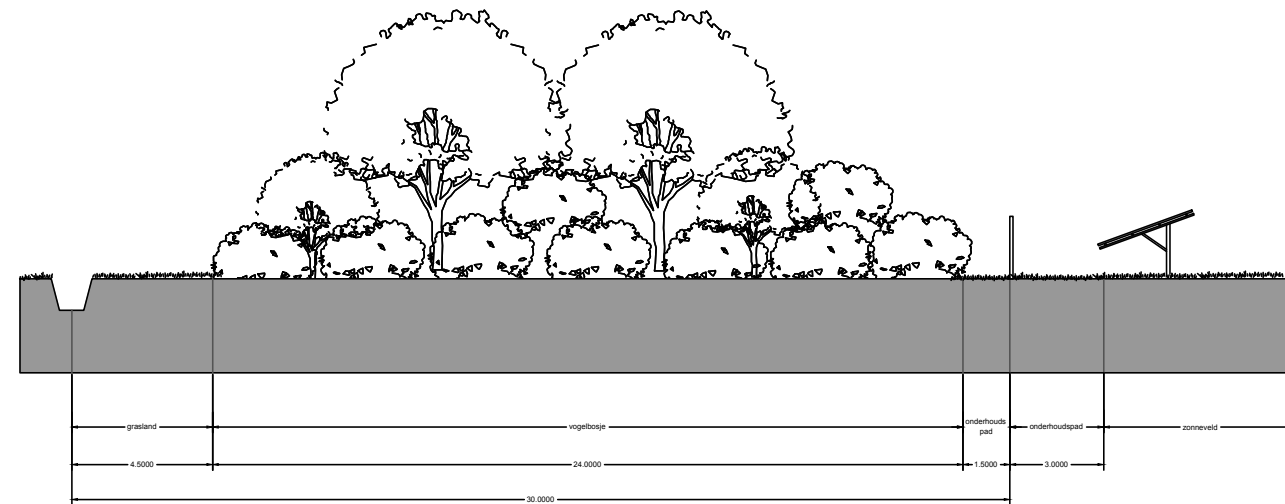


Doorsnede B

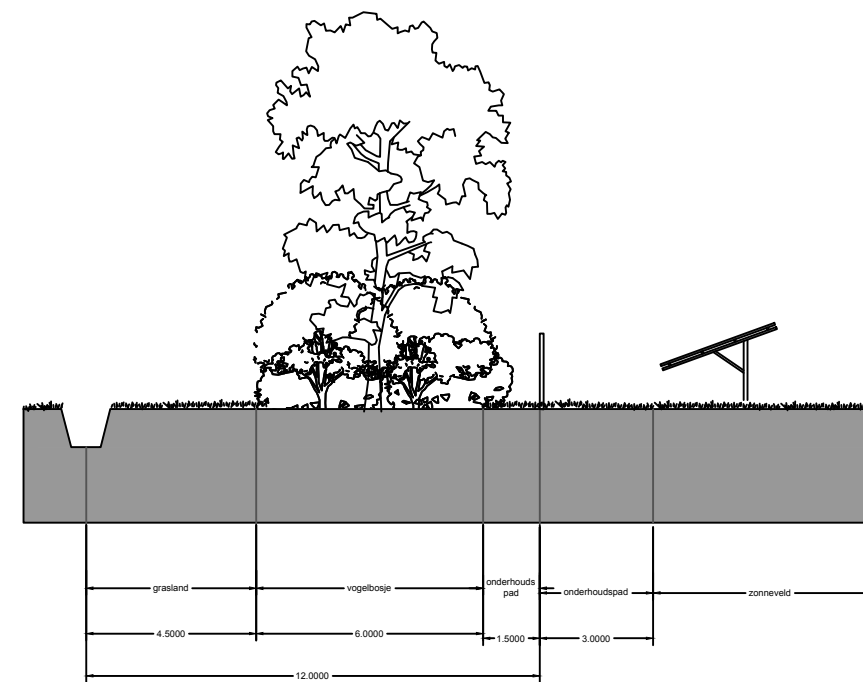


Doorsnede C

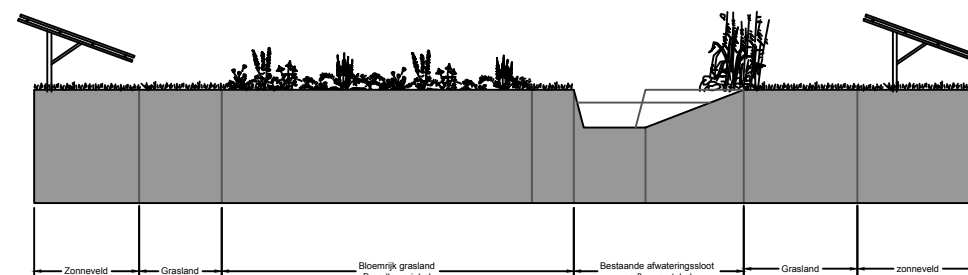

Doorsnede D

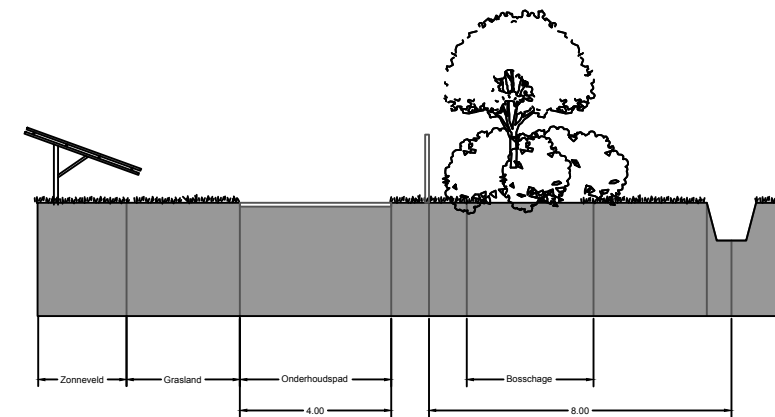

Doorsnede E

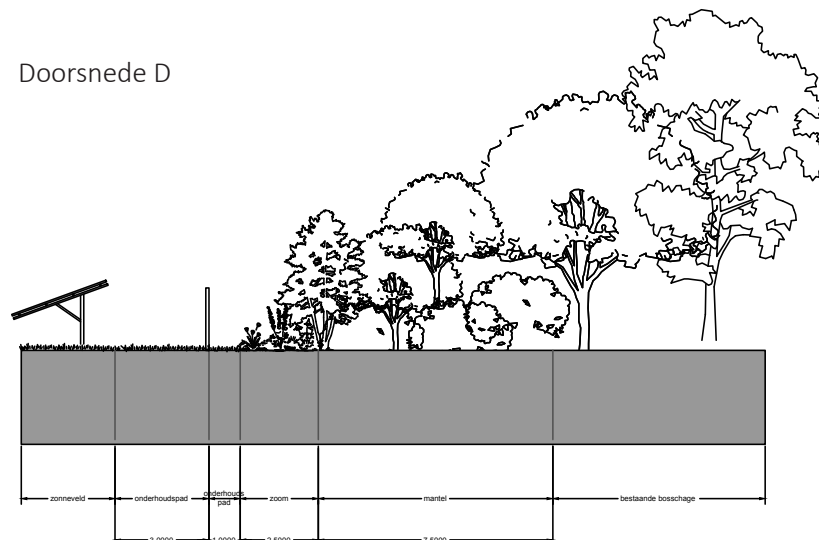

Doorsnede F

Noot: Op locatie worden de zonnepanelen schuin doorgesneden. Om de afmetingen en de ruimtelijke verhoudingen duidelijk te laten zien, zijn deze in de doorsneden recht weergegeven



PROJECTNAAM
Zonnepark Someren - Lungendonk

ONDERDEEL
Doorsnede



GETEKEND DOOR
L. Grote Gansey

SCHAAL
1:200

STATUS
Voorlopig ontwerp