




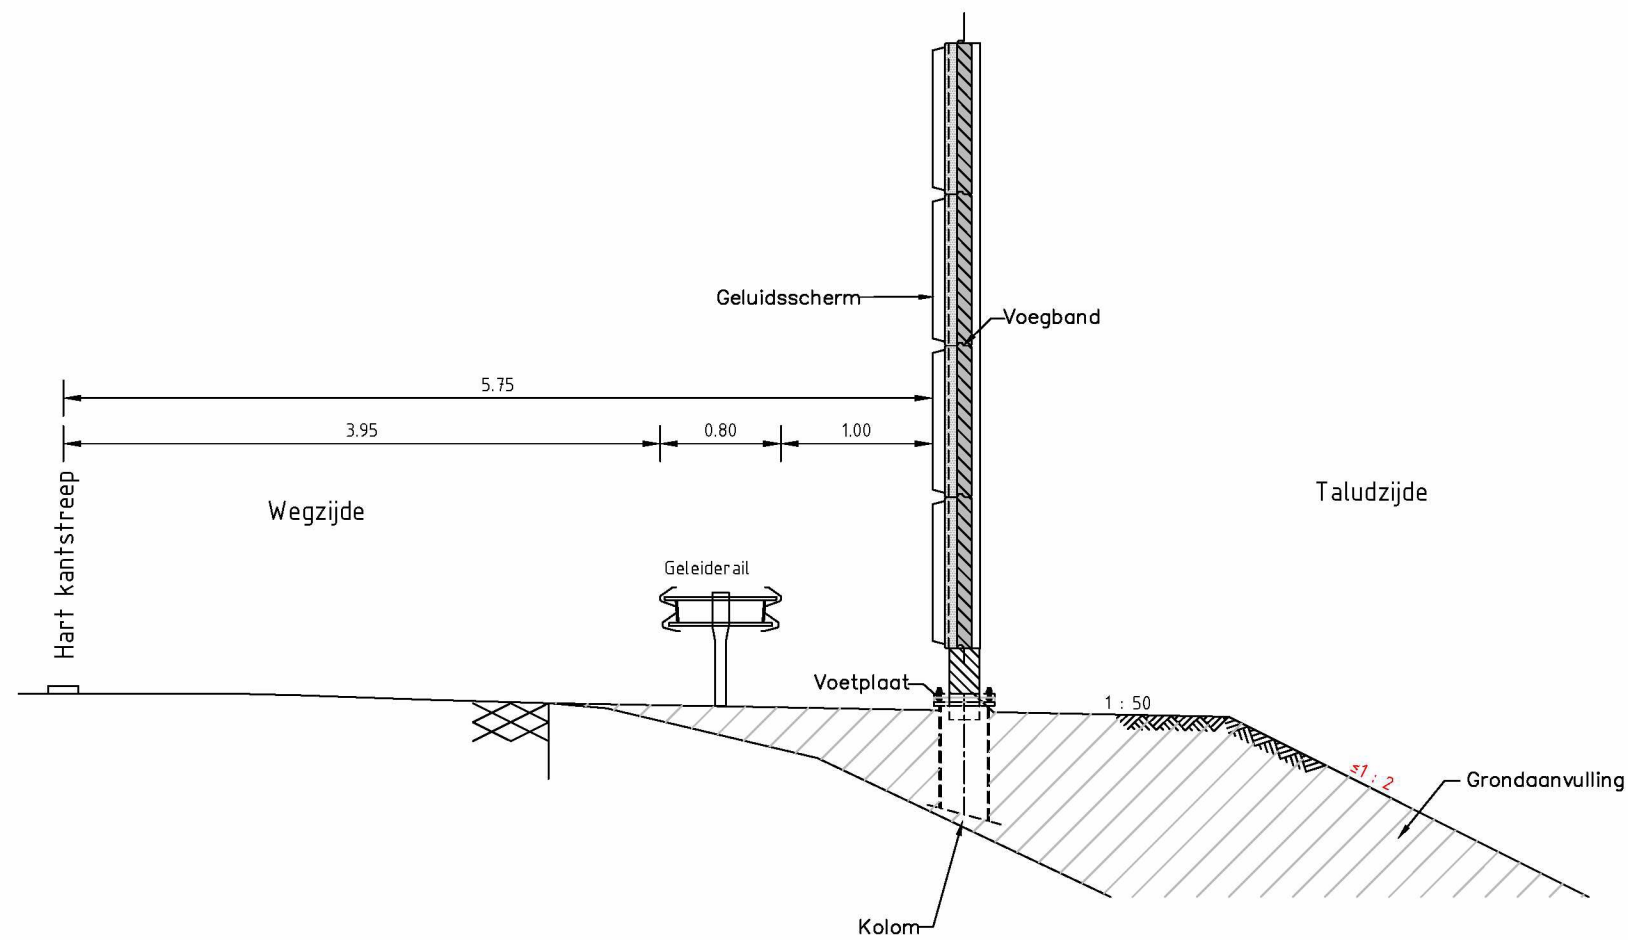

Principeprofiel geluidsscherm
schaal 1:50

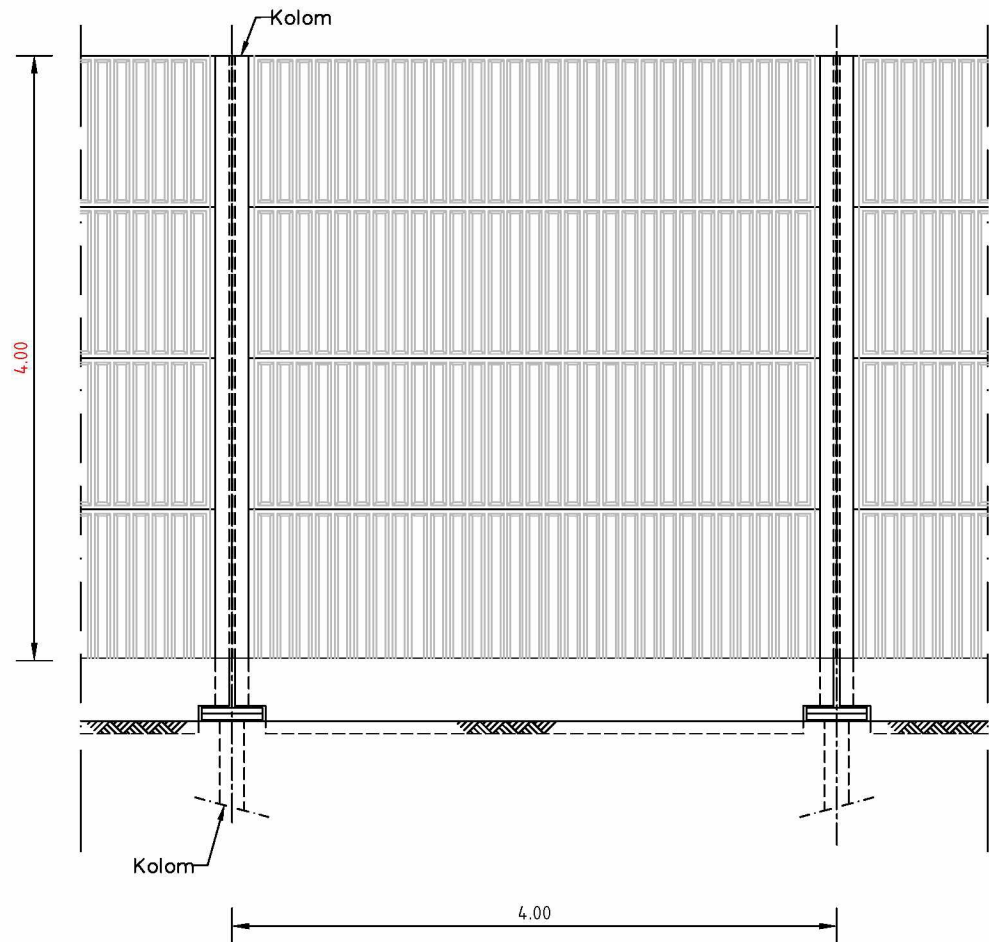

Principedetail aanzicht geluidsscherm (wegzijde)
schaal 1:50

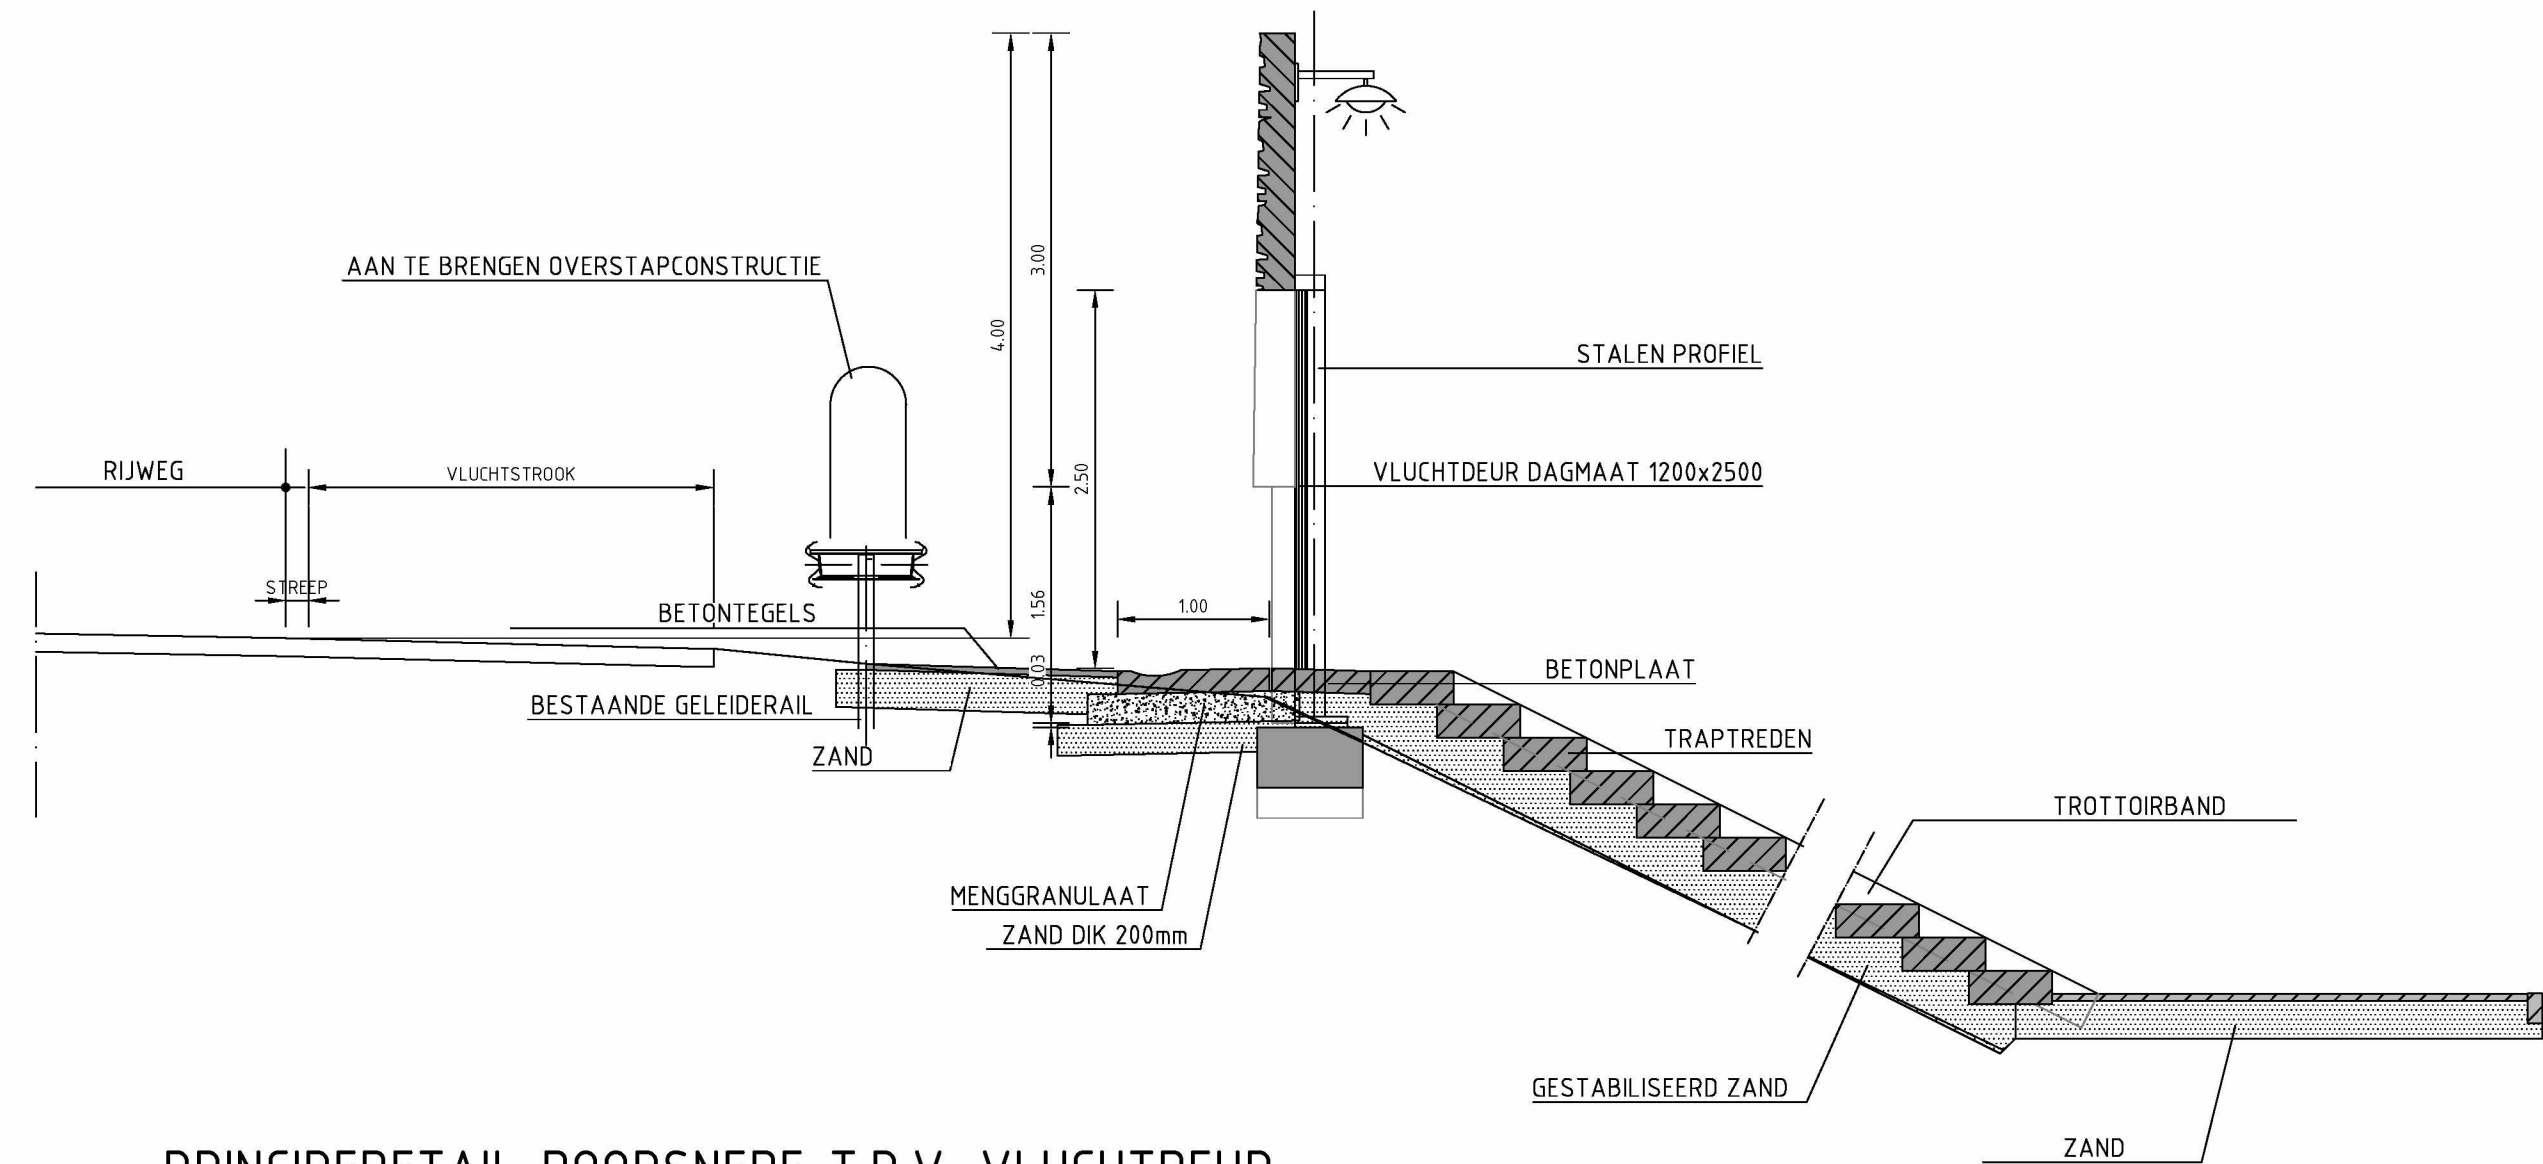

PRINCIPEDETAIL DOORSNEDE T.P.V. VLUCHTDEUR
schaal 1:50

Gemeente Someren

Bijlage G05

Naam document: Bijlage G05

Referentieontwerp: 368377-T001-C11-3


Behoort bij besluit, ingevolge mandaat van burgemeester en wethouders van de gemeente Someren, zaaknr:

GEMEENTE

Someren

Rode teksten, maatvoering en lijnen betreffen onderdelen die vastliggen en ongewijzigd dienen te zijn en/of waarvoor een vaste afmeting, hoogte, en/of helling geldt. Afmetingen, hoogtes en/of hellingen waarvoor minimum of maximum waarden gelden zijn aangegeven door $\geq$ of $\leq$.

Maatvoering in meters, tenzij anders vermeld
Materialen in mm, tenzij anders vermeld
Hoogtematen in meters t.o.v. N.A.P., tenzij anders vermeld

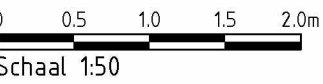

Schaal 1:50

REFERENTIEONTWERP

Opdrachtgever

Gemeente Someren

Project

Geluidsscherm A67 Lierop

Onderdeel

Dwarsprofielen 25 en 26 en principedetails

Projectnummer	Tekeningnummer	Versie	Datum van uitgave	Ontwerpfase	Contractnummer		
51011294	368377-T001-C11-3	C11	22-05-2023		51011294		
Blad	Van	Schaal	Formaat	Kantoor	Get.	Gez.	Acc.
3	3	1:50	A2	Eindhoven			

www.sweco.nl

© Sweco Nederland B.V. Alle rechten voorbehouden

SWECO