




DO Voorgevel (Noord)
1 : 100

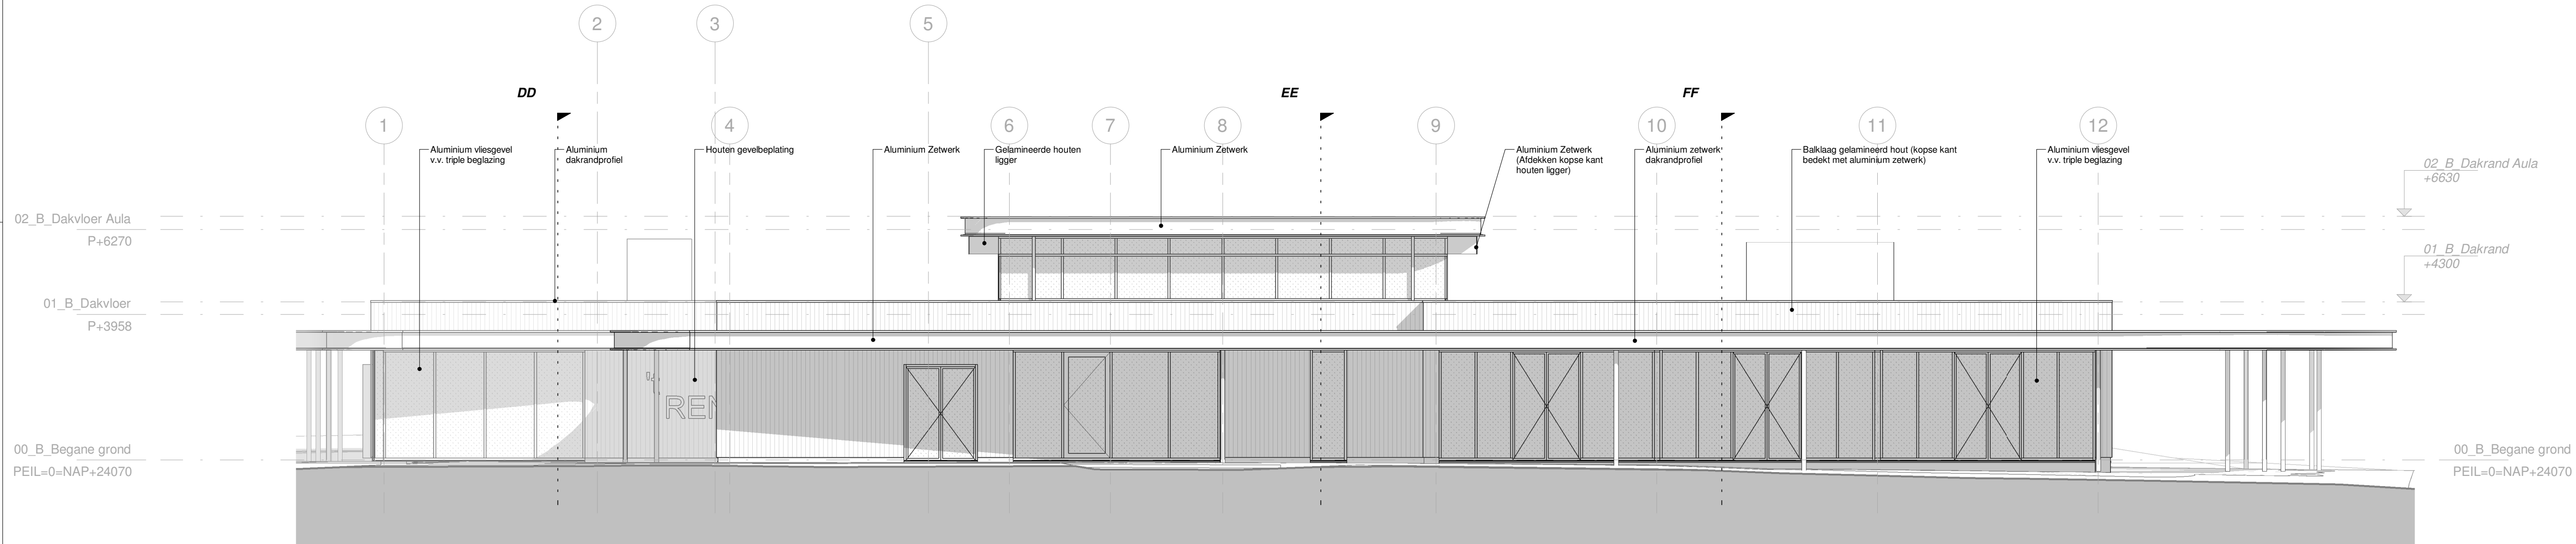


DO Rechter zijgevel (West)
1 : 100

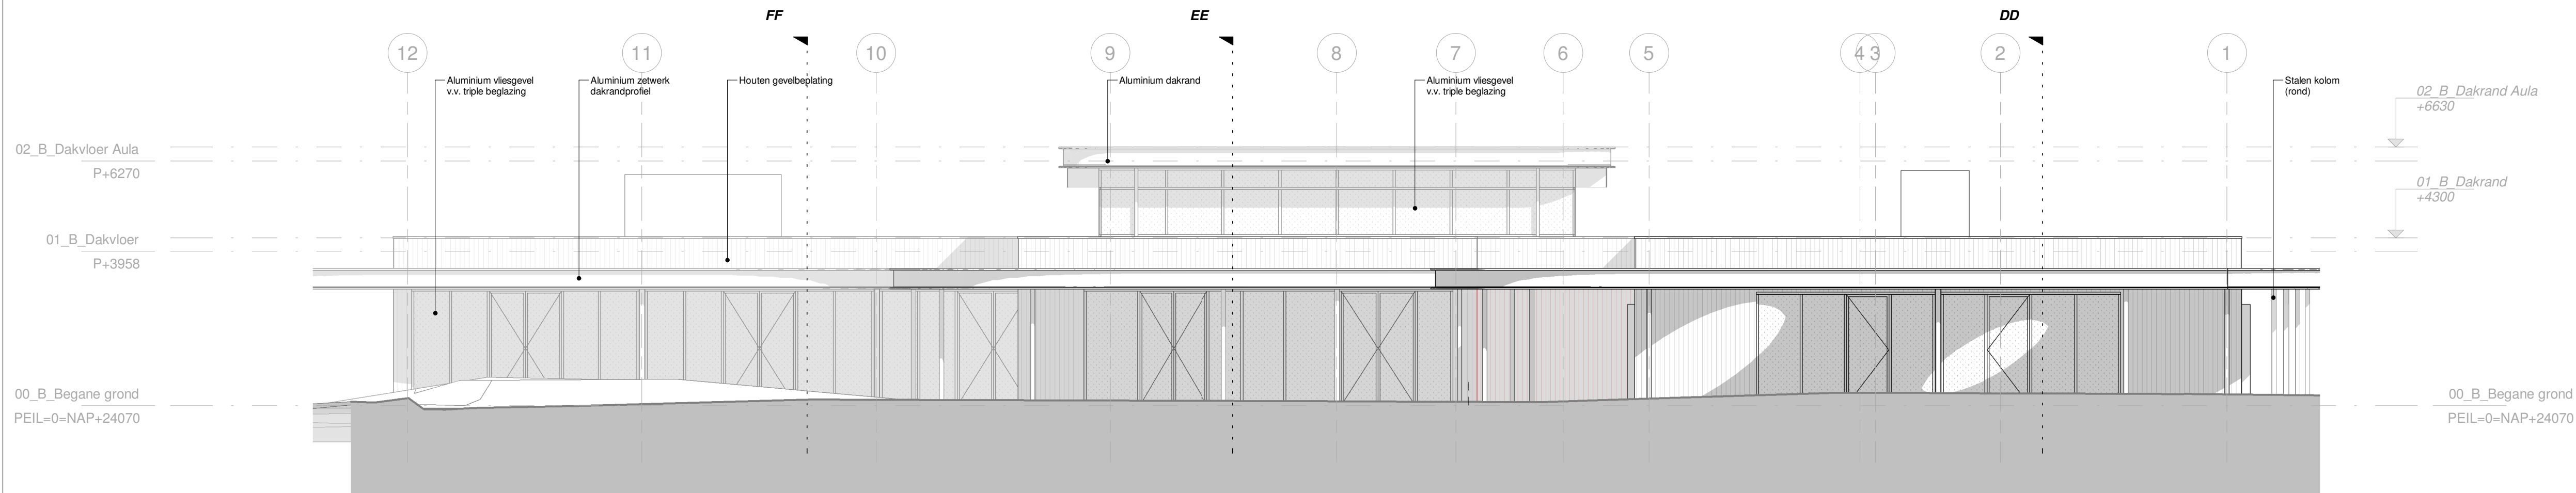



DO Linker zijgevel (Oost)
1 : 100

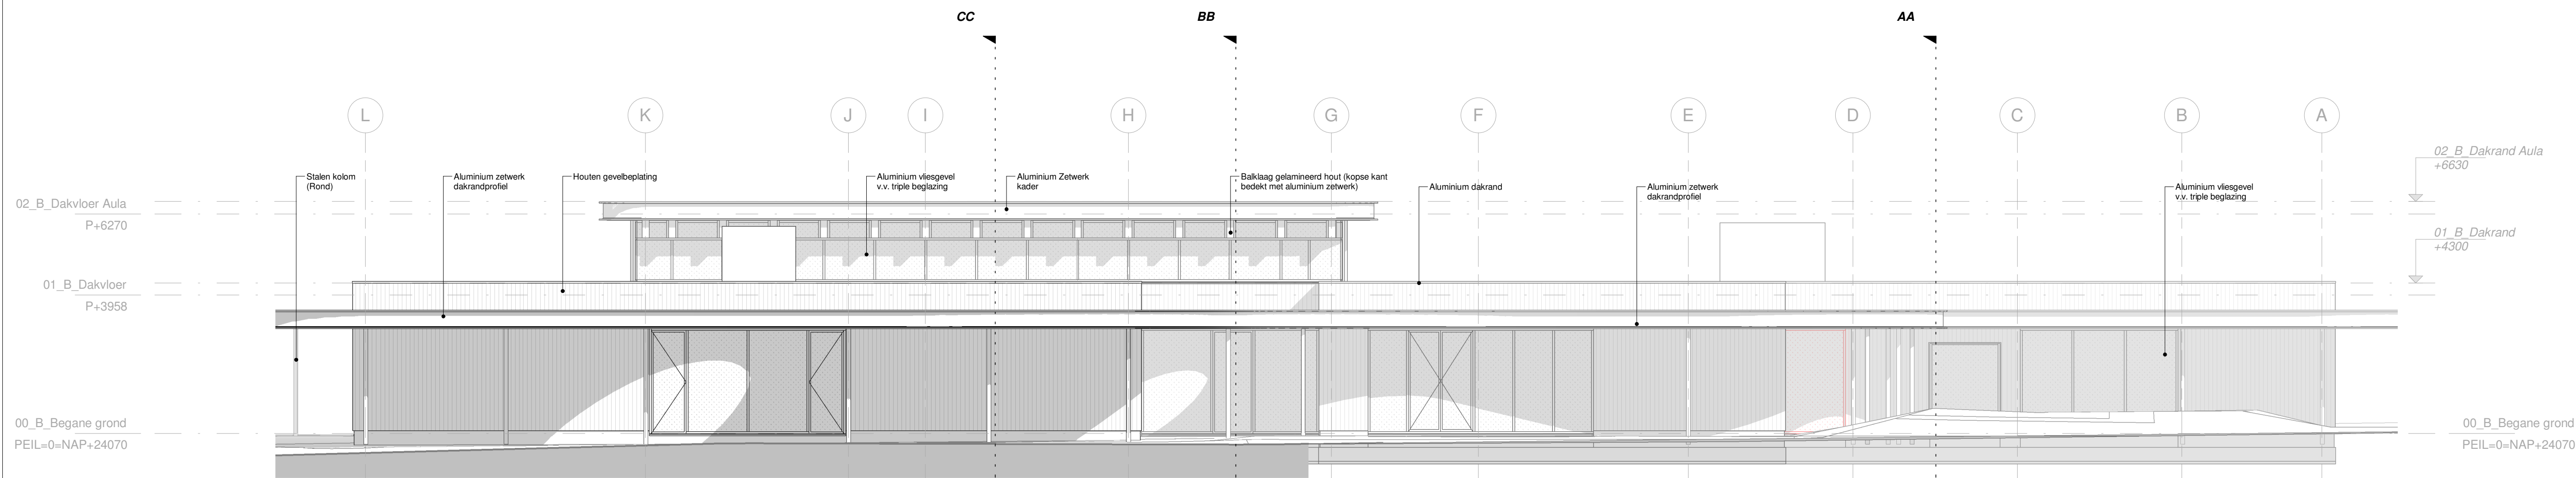


DO Achtergevel (Zuid)
1 : 100

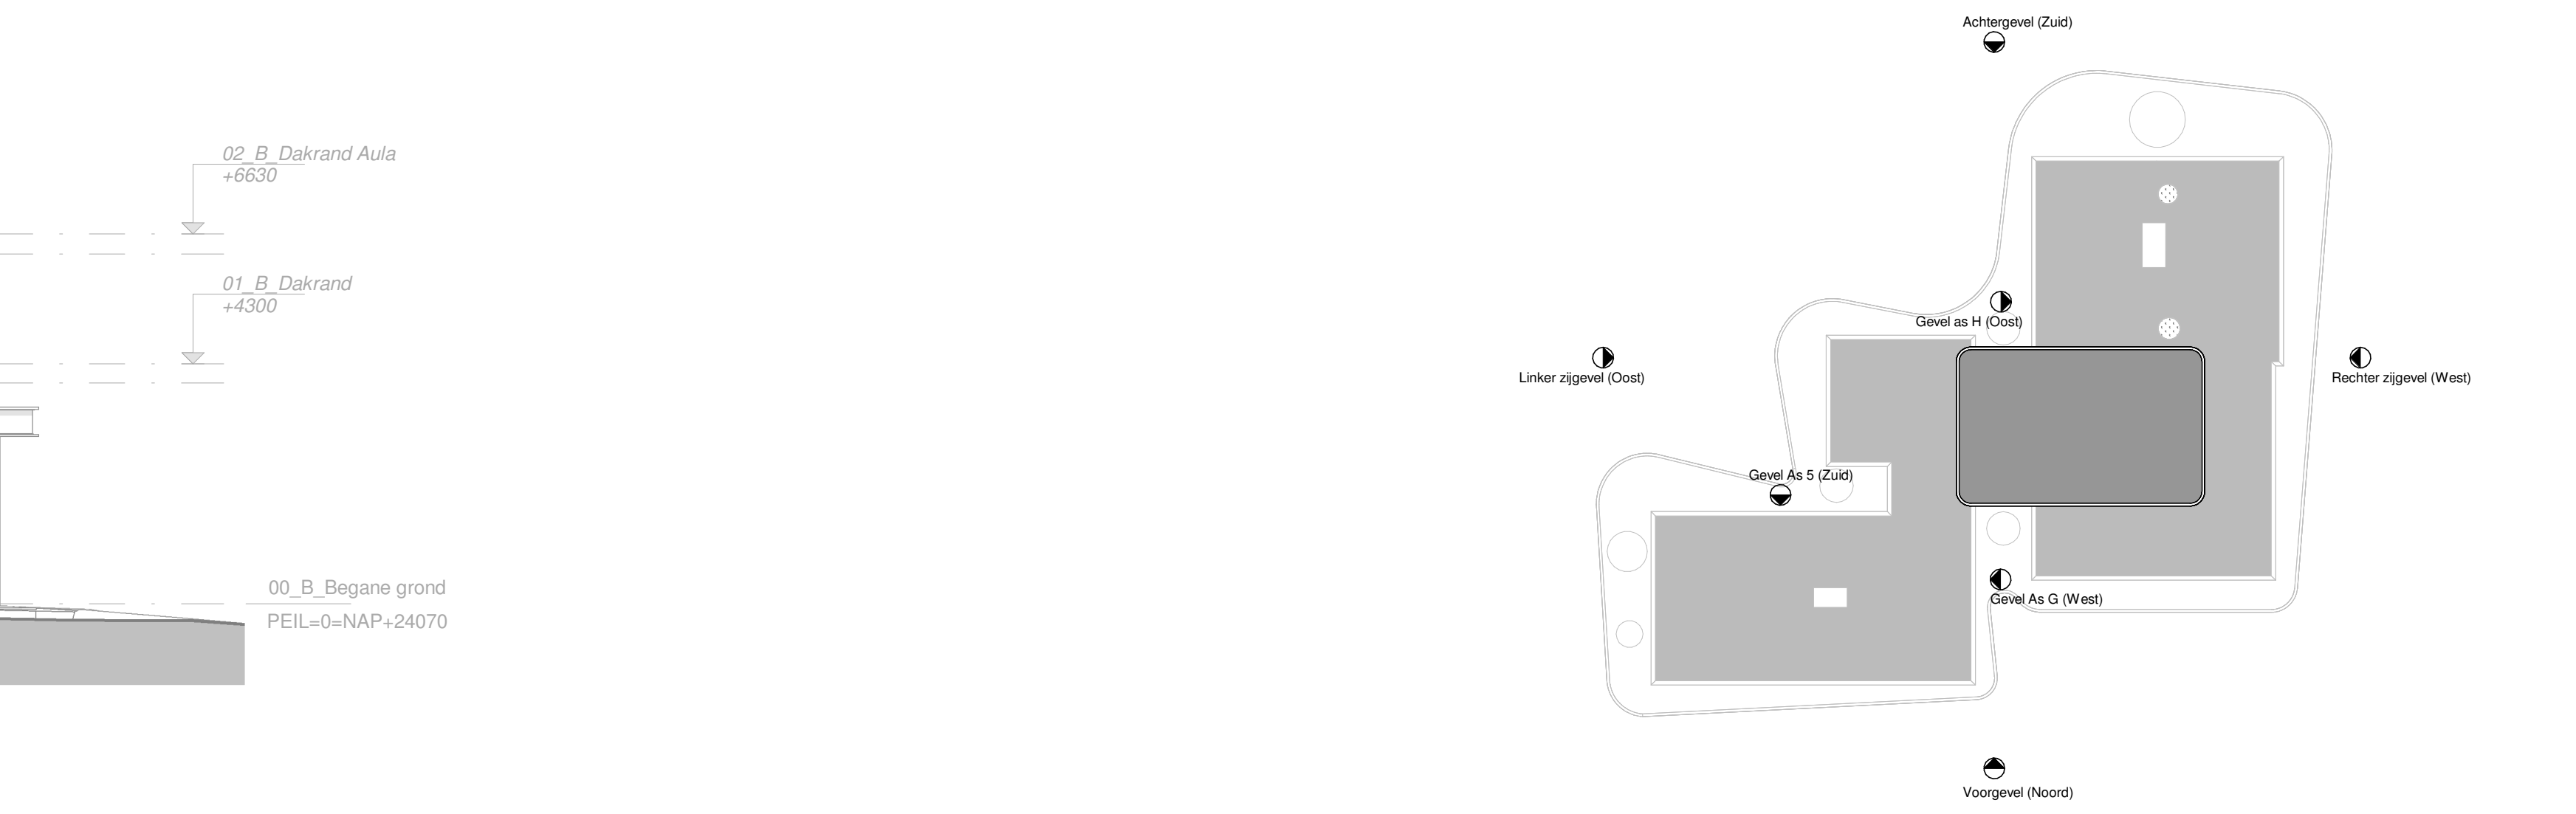

DO Gevel As G (West)
1 : 100

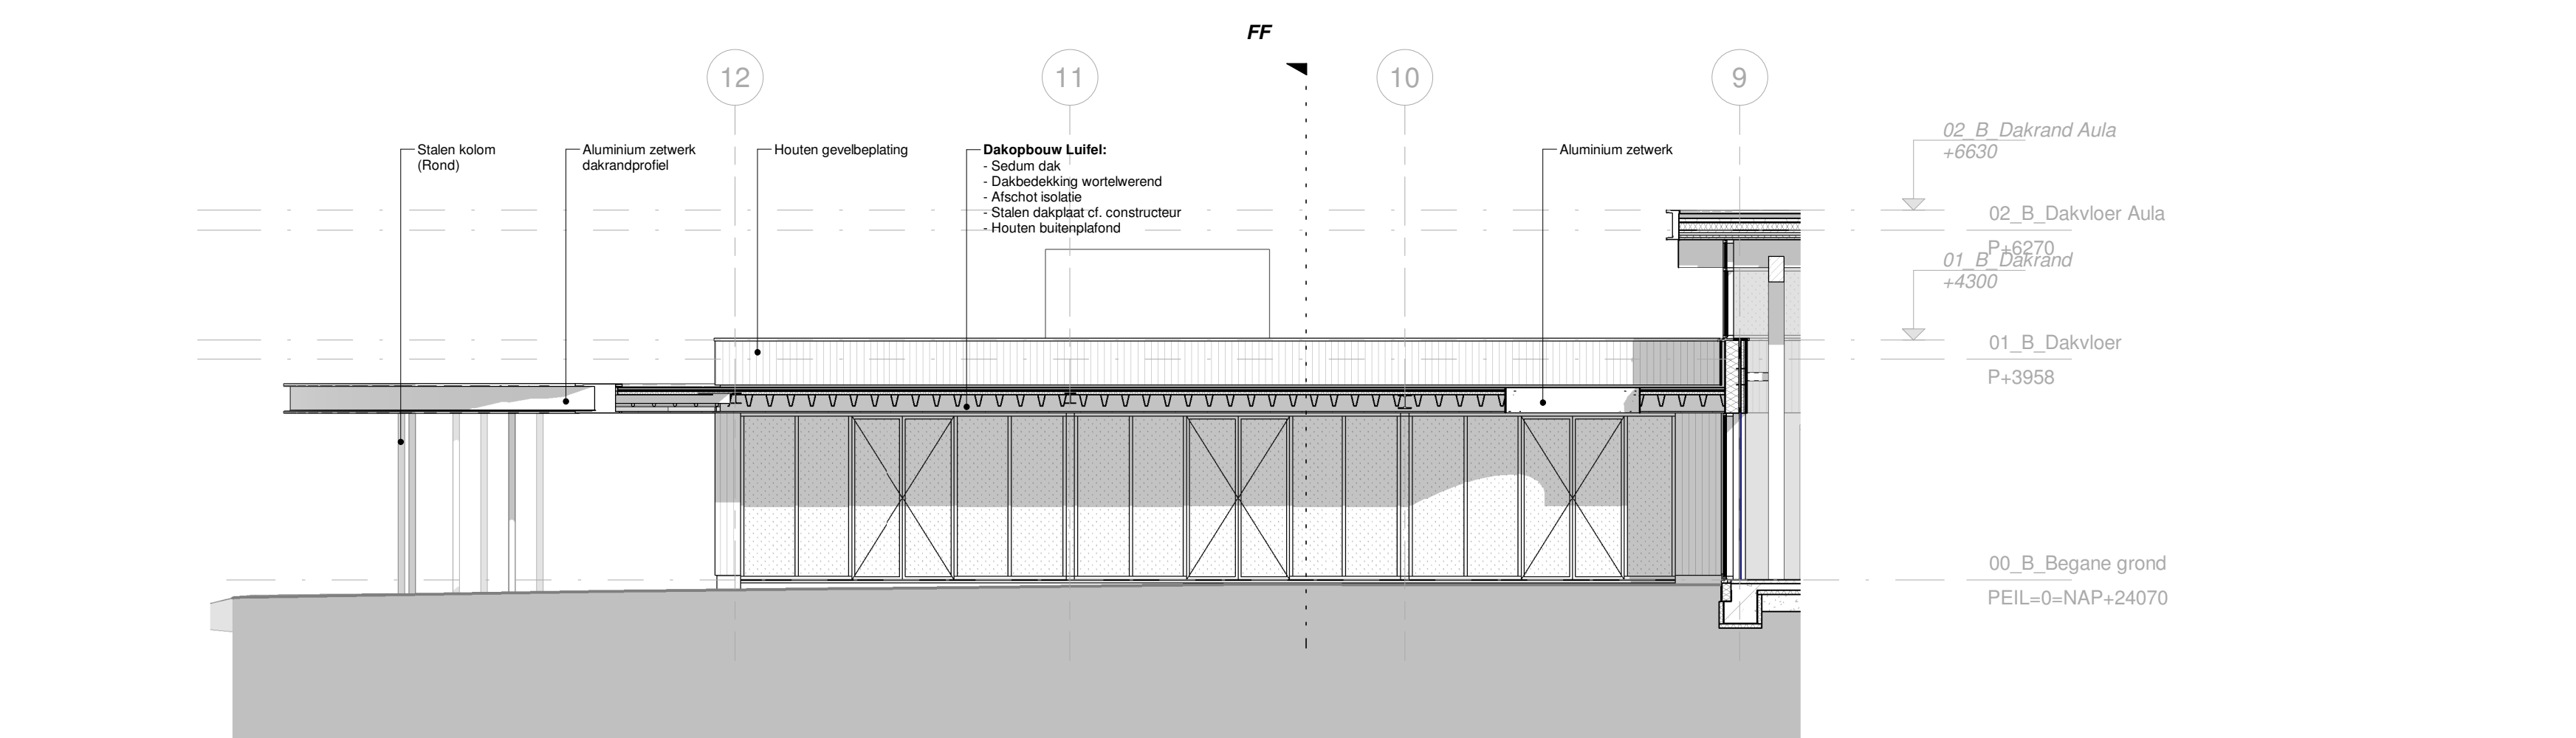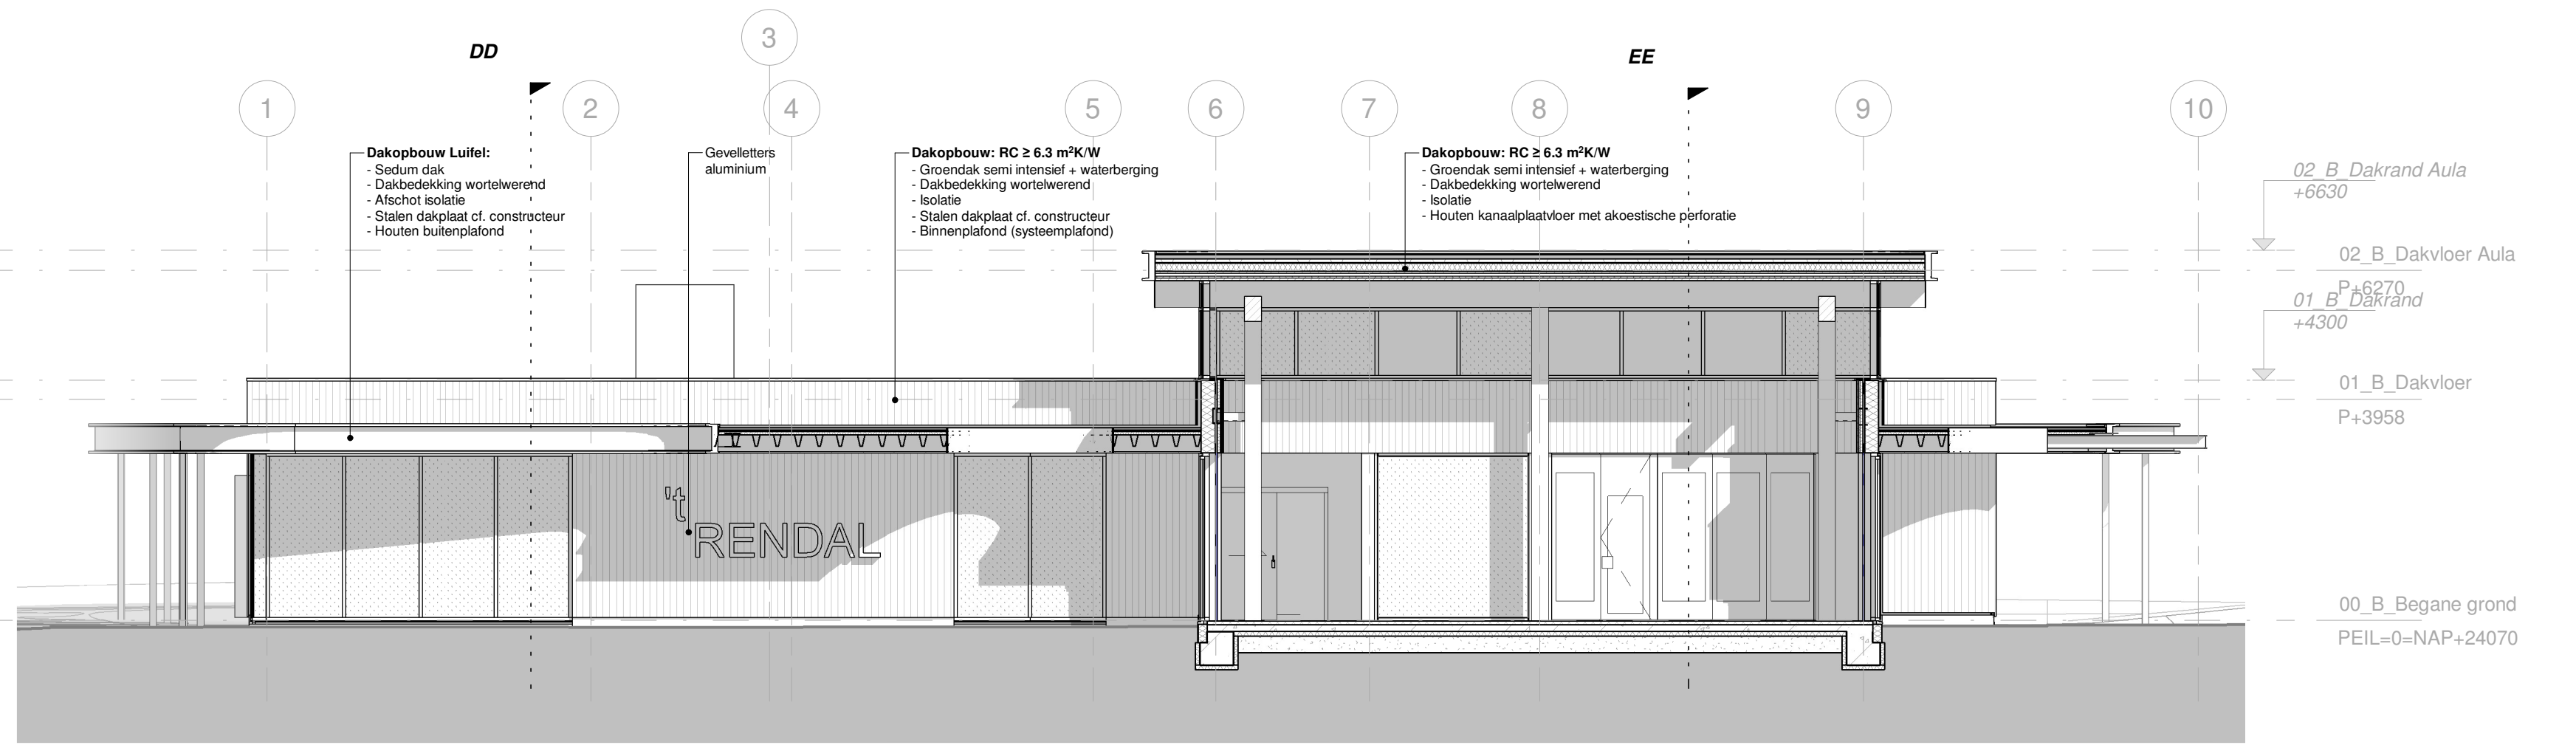

DO Gevel As H (Oost)
1 : 100

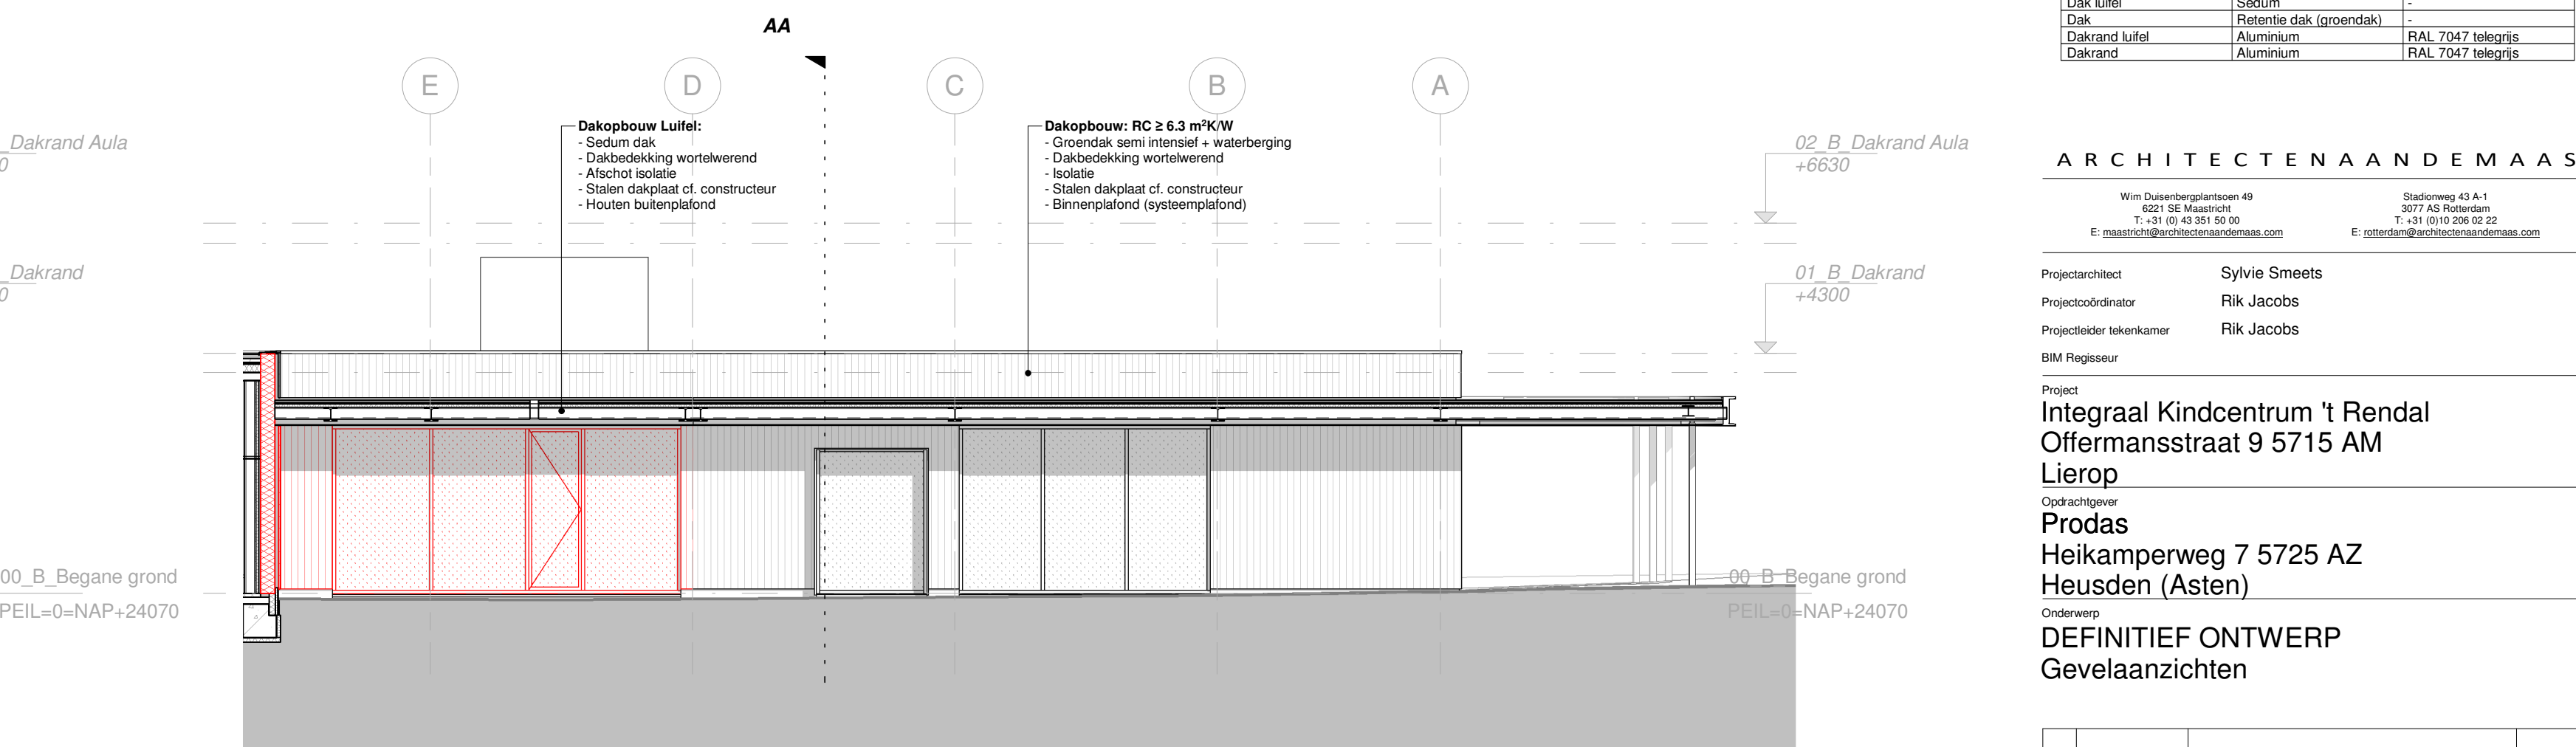

DO Gevel As I (Zuid)
1 : 100



Materialen en kleuren gevelafwerkingen		
Onderdelen	Material	Kleur
Dak	Parket beton	Cammerling
Gevelbekleding	Verfste houten latjes	Black pastel
Vloegvel (buiten)	Aluminium	RAL 7017 Antraciet
Vloegvel (binnen)	Eiken hout	Black pastel
Binnen vloegvel	Aluminium	RAL 7017 Antraciet
Dakopbouw	Aluminium	RAL 7017 Antraciet
Binnenplaat	Houten latjes	Black pastel
Dak lufte	Stalen dak (garagedak)	-
Dakrand lufte	Aluminium	RAL 7017 Antraciet
Dakrand	Aluminium	RAL 7017 Antraciet

ARCHITECTENAANDEMAAS

Wijk Oost
Sylvia Smets
Rik Jacobs
Rik Jacobs

Integraal Kindcentrum 't Rendal
Offermansstraat 9 5715 AM
Lierop
Prodas
Heikamperweg 7 5725 AZ
Heusden (Asten)
DEFINITIEF ONTWERP
Gevelaanzichten

2023-12-31	RJ
1:100	AOL

685090
DO 2 -- 01