


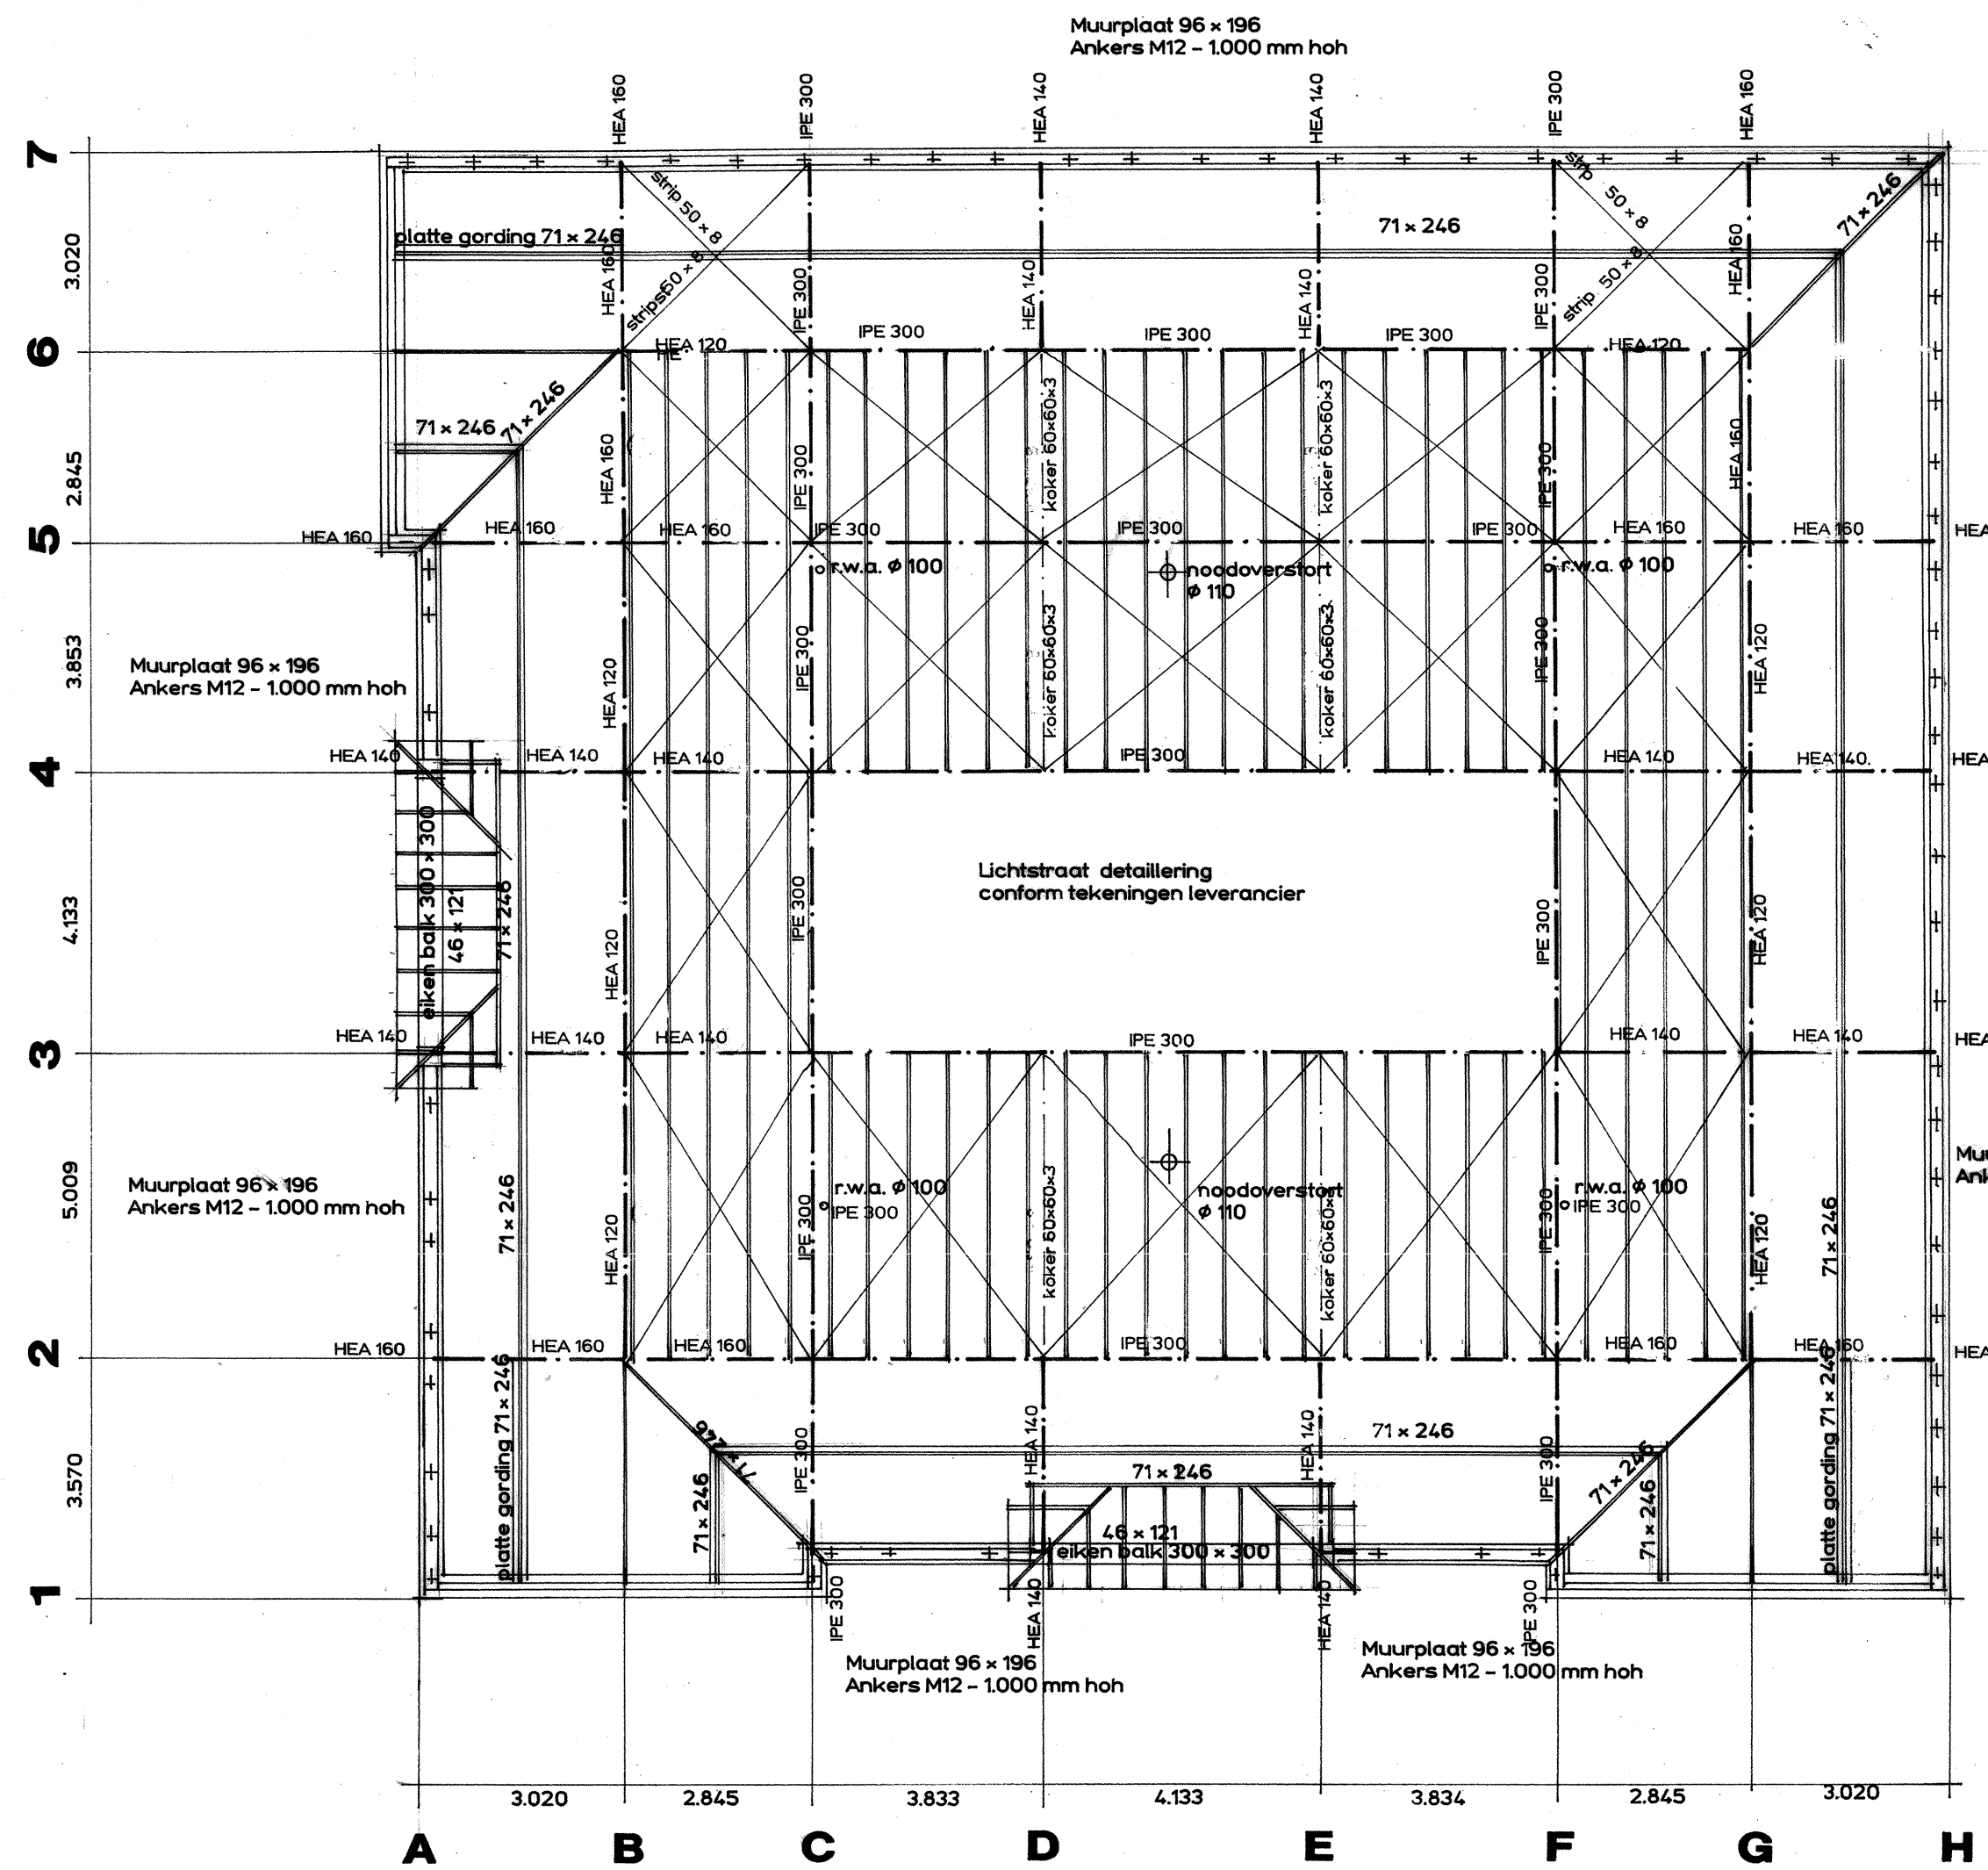

RENVOL STAALCONSTRUCTIE

- Staalwalzet S 235 JR (voor kokers S 355 J0H)
- Lassen elektrisch
- Bouten 8.8
- Ankers 4.6
- Voorschriften NEN 6770 - 6771 - 6772

WINDVERBANDEN

- Alle windverbanden L-50x50x5 + 2x2 M12 tenzij anders vermeld

RENVOL HOUTCONSTRUCTIE

- Houtsoort: Europees naaldbout
- Houtsterkteklasse C18
- Voorschriften NEN 6760

DAKCONSTRUCTIE HELLEND DAK

- Keramische pannen Janssen Dings type OVH
- dekkende lengte 308 mm
- dekkende breedte 204 mm
- panlatten 28 x 32 mm
- isolobouw Slimfix 3.00 3/3
- houten draagconstructie

PLATDAKCONSTRUCTIE

- APP dakbedekking
- 100 mm Vapotherm PE/MG
- dampdichte laag
- 19 mm underlayment geschroefd
- balklaag 71 x 246

Muurplaat 96 x 196
Ankers M12 - 1000 mm hoh

gevelpannen verankeren


DAKCONSTRUCTIE HELLEND DAK

- Keramische pannen Janssen Dings type OVH
- dekkende lengte 308 mm
- dekkende breedte 204 mm
- panlatten 28 x 32 mm
- isolobouw Slimfix 3.00 3/3
- houten gordingen 71 x 246

PLATDAKCONSTRUCTIE

- APP dakbedekking
- 100 mm Vapotherm PE/MG
- dampdichte laag
- 19 mm underlayment geschroefd
- balklaag 71 x 246

detaillering lichtstraat conform tekeningen leverancier

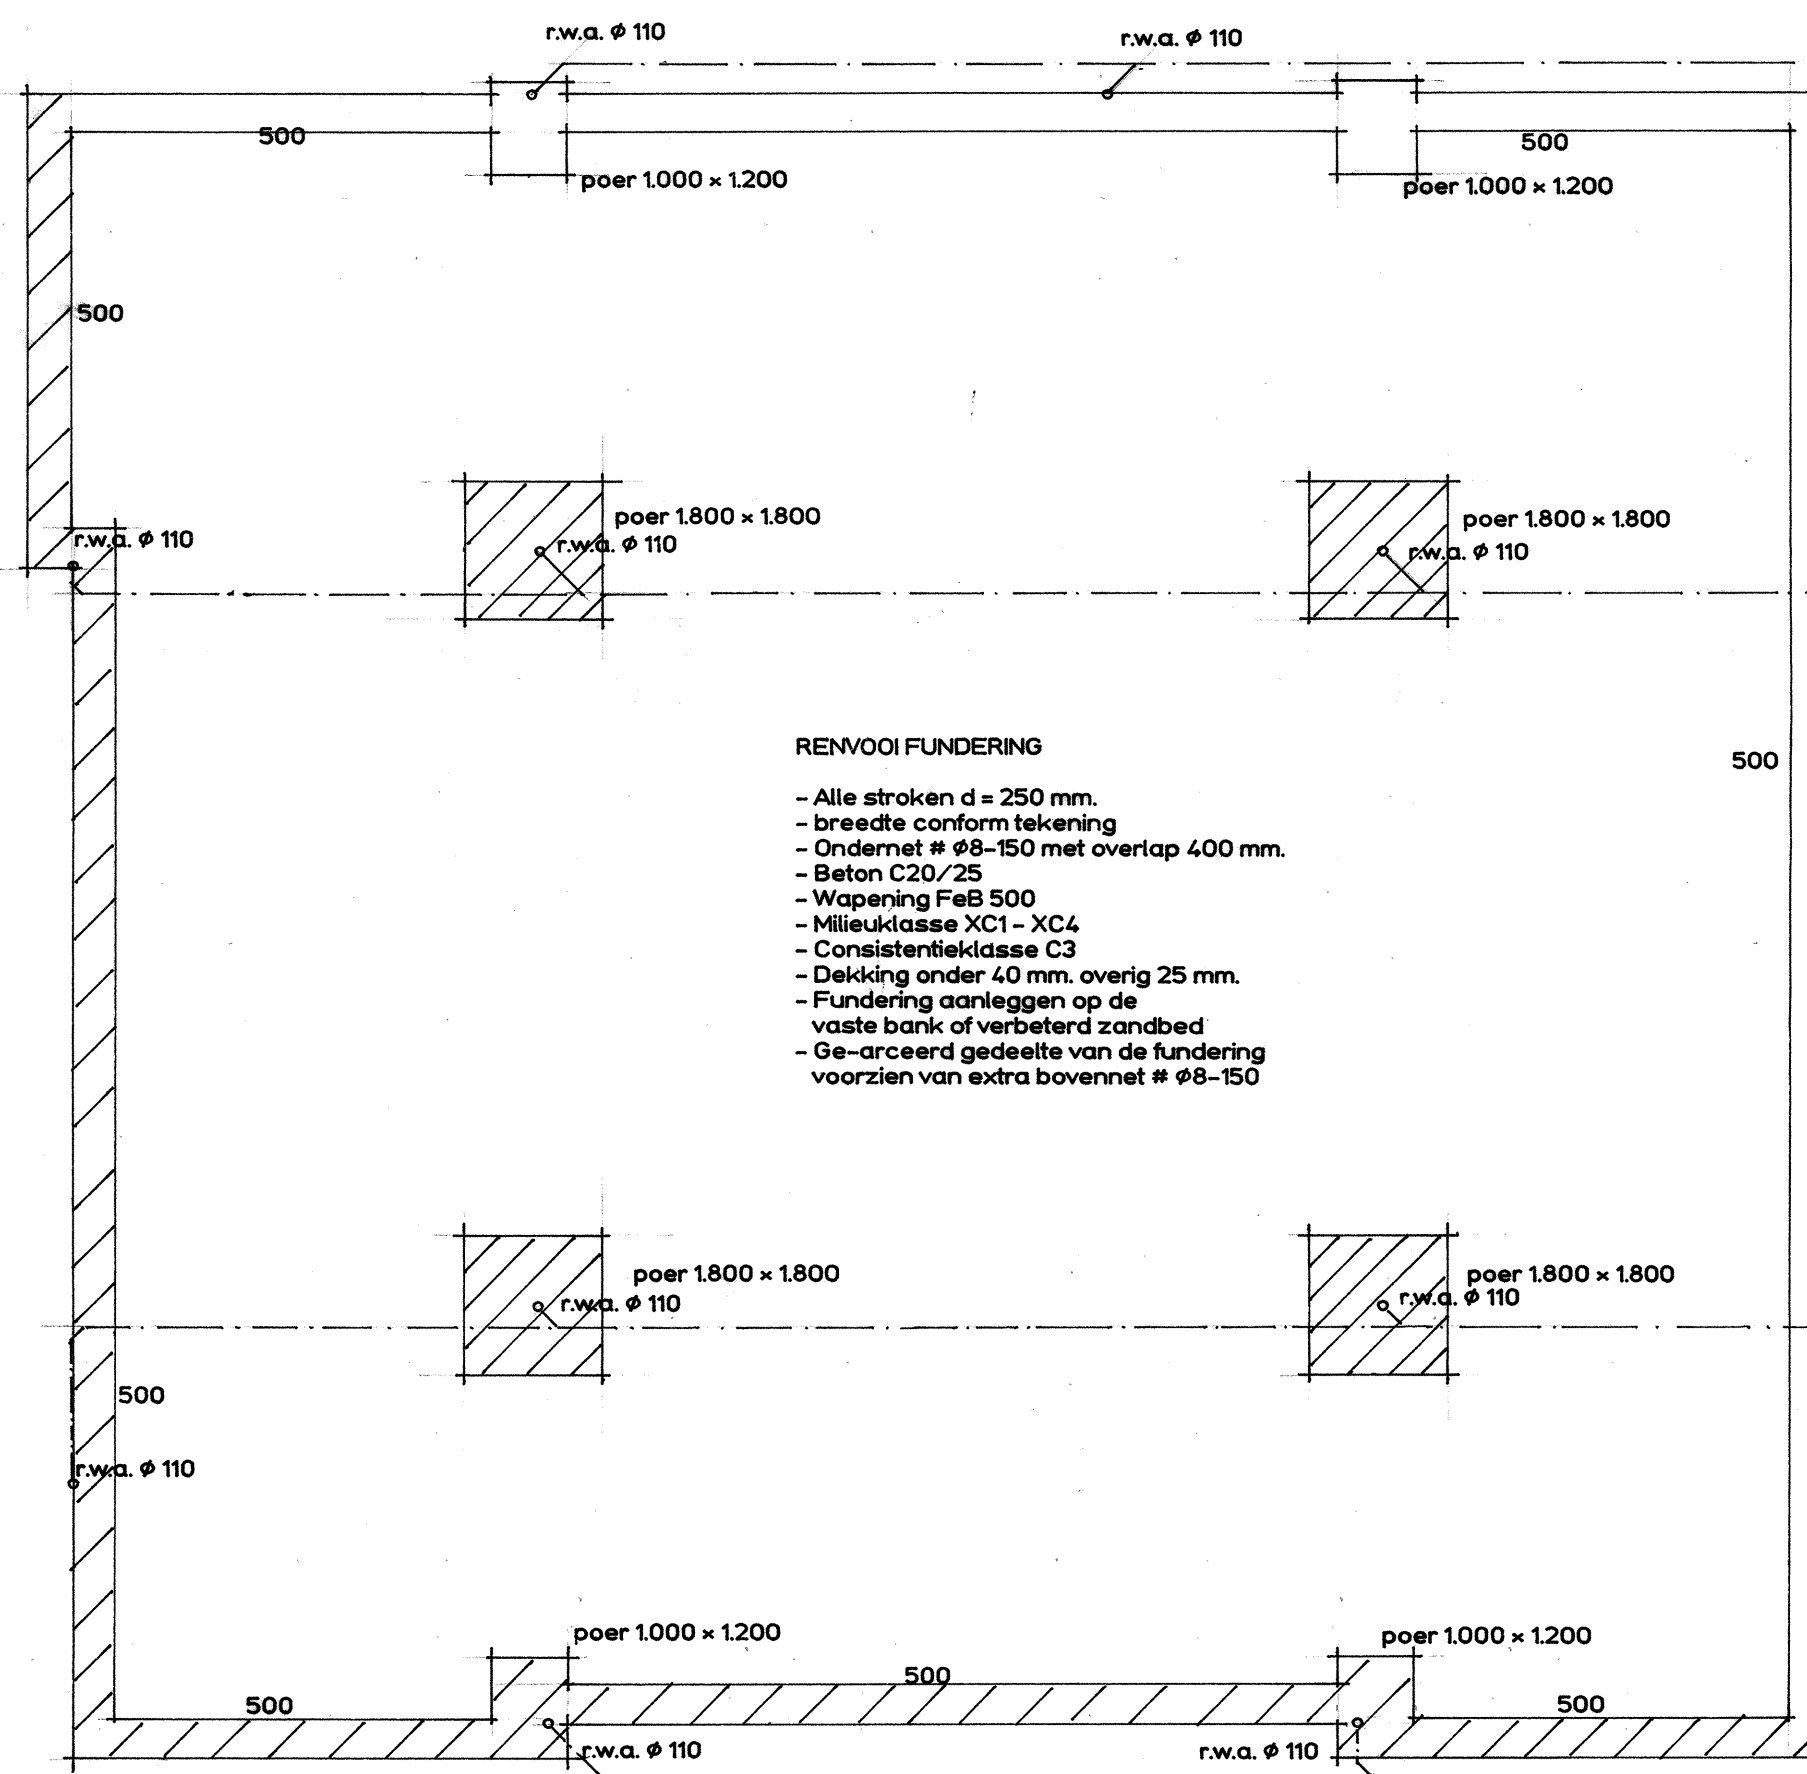

RENVOL FUNDERING

- Alle stroken d = 250 mm
- breedte conform tekening
- Ondernet # 8-150 met overlap 400 mm
- Beton C20/25
- Wapening FeB 500
- Milieuklasse XC1 - XC4
- Consistentieklasse C3
- Dekking onder 40 mm, overig 25 mm
- Fundering aanleggen op de vaste bank of verbeterd zandbed
- Ge-arceerd gedeelte van de fundering voorzien van extra bovennet # 8-150

2.700
zinken bakgoot M40
steens rollaag + Murfor

regenwaterafvoeren aansluiten op belendende (geïsoleerde) sloot

PEIL

800-P

8-150

doorgaande bestrating

hart binnenspouwblad is hart kolommen staalconstructie

Project
Onderwerp
Opdrachtgever
Datum
Gewijzigd

BEDRIJFSRUIMTE
BESTEKTEKENING BLAD 02
LOONBEDRIJF KUSTERS

LAHM.KUSTERS Slievenstraat 52 5711 PL Someren 0493 - 495029

25 augustus 2010 schaal 1:100 1:20 formaat 594 x 840

ABC

M. Cuppen Winkelstraat 17 5715 PN Lierop tel. 0492-335070 fax. 0492-335071