



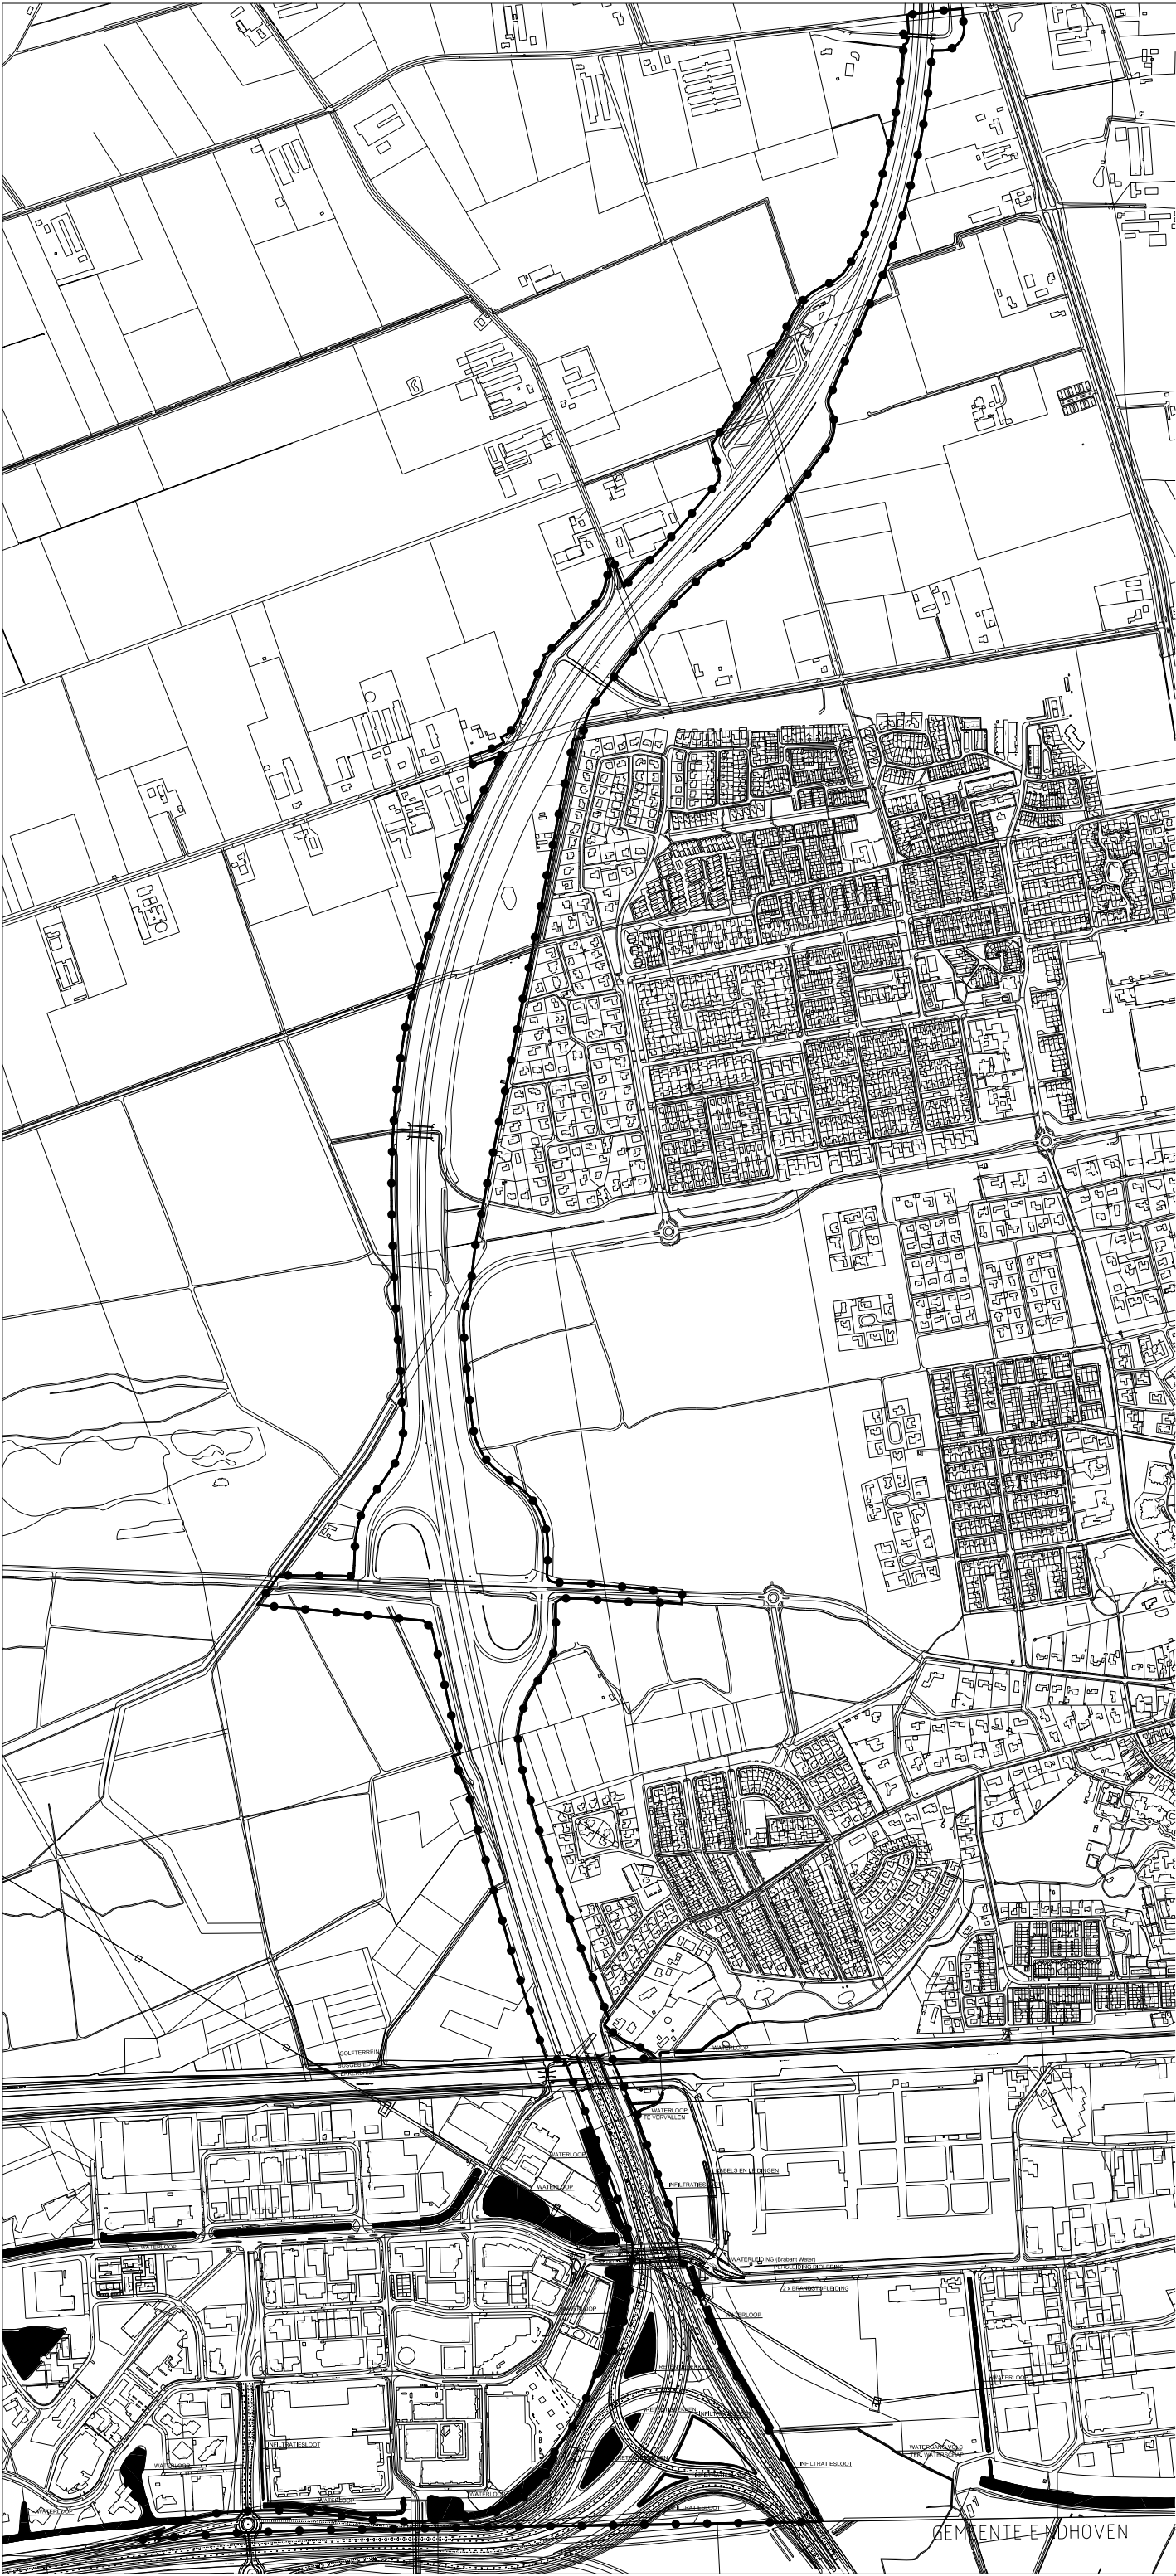

Plangebied

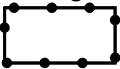


Grens van het bestemmingsplan

Gemeente Son en Breugel
Bestemmingsplan 'Son A50'
Kaart bestaande situatie - situering rijbanen

Getekend door: LM Datum: augustus 2012
Vaststelling: 23 augustus 2012 Tekeningnummer: TEK05-SON00084-02A

CROONEN ADVISEURS
ruimtelijke vormgeving & ordening

Hoff van Hallenlaan 7 5243 SR Rosmalen Postbus 435 5240 AK Rosmalen
T (073) 523 39 00 F (073) 523 39 99 E info@croonen.nl www.croonenadviseurs.nl
KvK 17105532

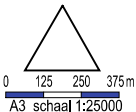

GEMEENTE EINDHOVEN