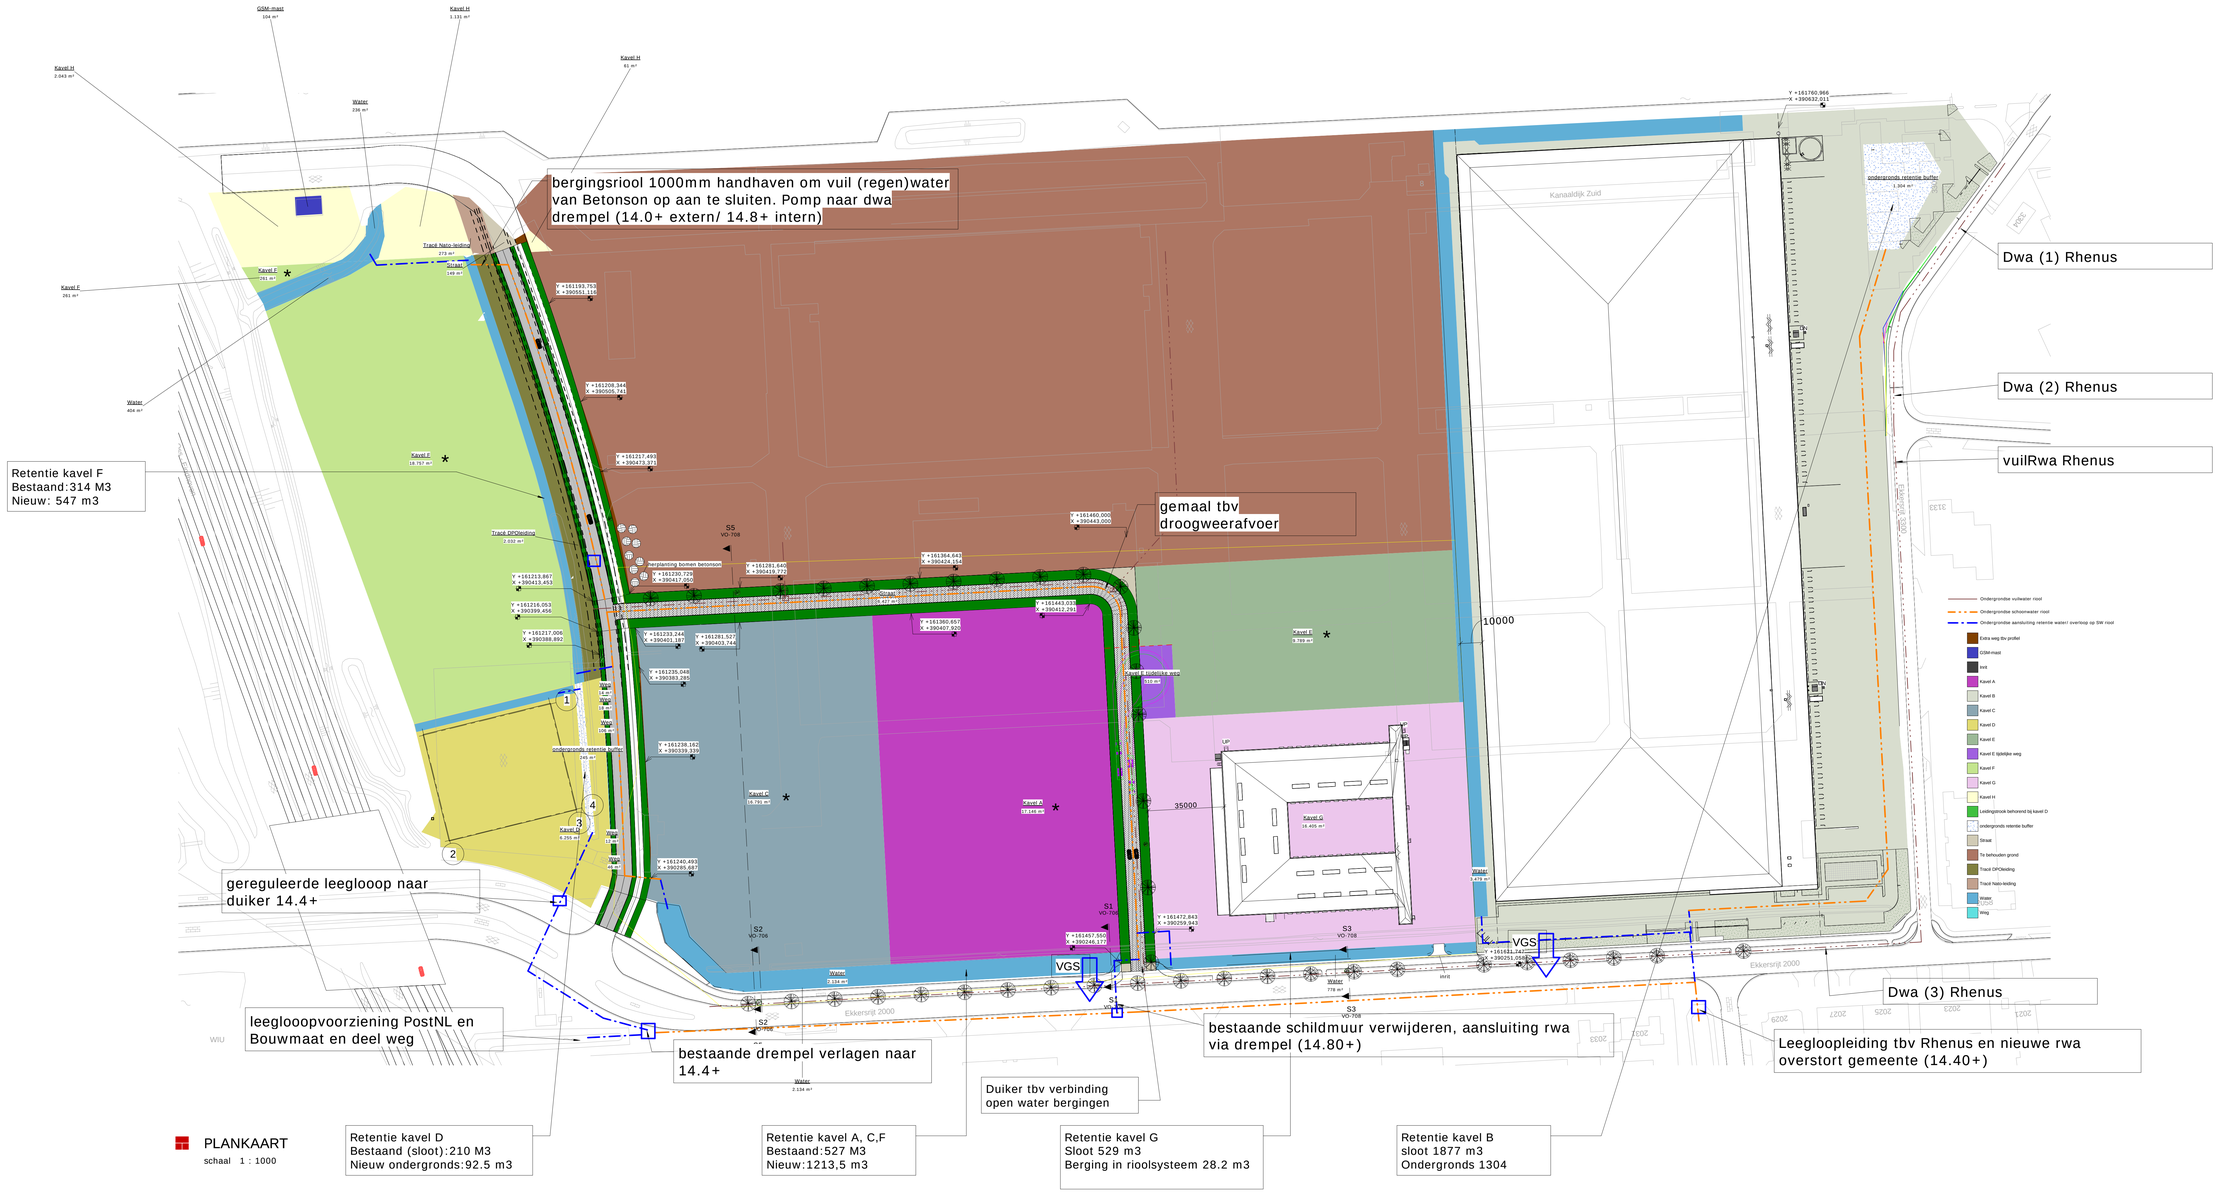

PLANKAART
schaal 1 : 1000

Totaal nieuwe retentie kavels A,C,E,F: 1760,5 m3

Noot: de hwa riolering in de mandelige weg, wordt via de bergingsloten gebufferd en vertraagd afgevoerd naar het open water.

* De hoeveelheid retentie voor de nog niet ontwikkelde kavels is bepaald op basis van volledig verhard terrein, exclusief de reeds aanwezige sloten. Deze hoeveelheid waterberging kan gecorrigeerd worden indien blijkt dat het kavel niet volledig verhard wordt.

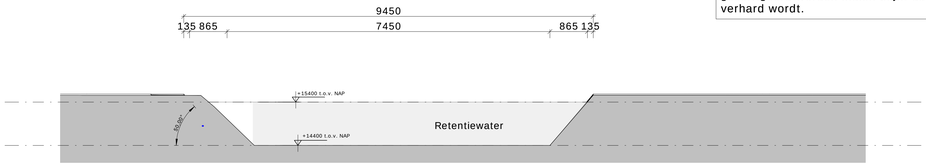

S1 retentiesloot
schaal 1 : 50

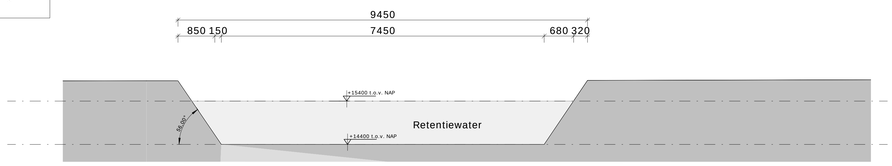

S2 retentiesloot
schaal 1 : 50

opdrachtgever

aannemer: Heembouw

PLANKAART Betonsonlocatie Ekkersrijk — 9110119

Waterretentie

architect:	H. Tran	fase:	ontwerp
projectleider:	Y. Hoogenboom		
tekenaar:	J.Adema		
schaal:	1:500/50	tekeningnummer:	VO-706
formaat:	A0		
datum:	14-09-2012		

wijz.	datum	omschrijving					
A	26-09-2012	tekening betonson	D	04-02-2013	retentie PostNL	G	
B	01-10-2012	waterretentie Rhenus	E	19-02-2013	diverse aanvullingen	H	
C	26-11-2012	coordinaten nieuwe wegen	F	28-02-2013	duiker verwijderd tbv PostNL		

Habeon architecten
De Lasso-Zuid 22
Postbus 30
2370 AA Roelofarendsveen
T: (071) 332 00 60
K: (071) 332 00 65
E: roelofarendsveen@habeon.nl
I: www.habeon.nl

■ Ontwerpen
☐ Tekenen

☐ Amersfoort
☐ Breda
☐ Noordwijkerhout
■ Roelofarendsveen
☐ Rotterdam