


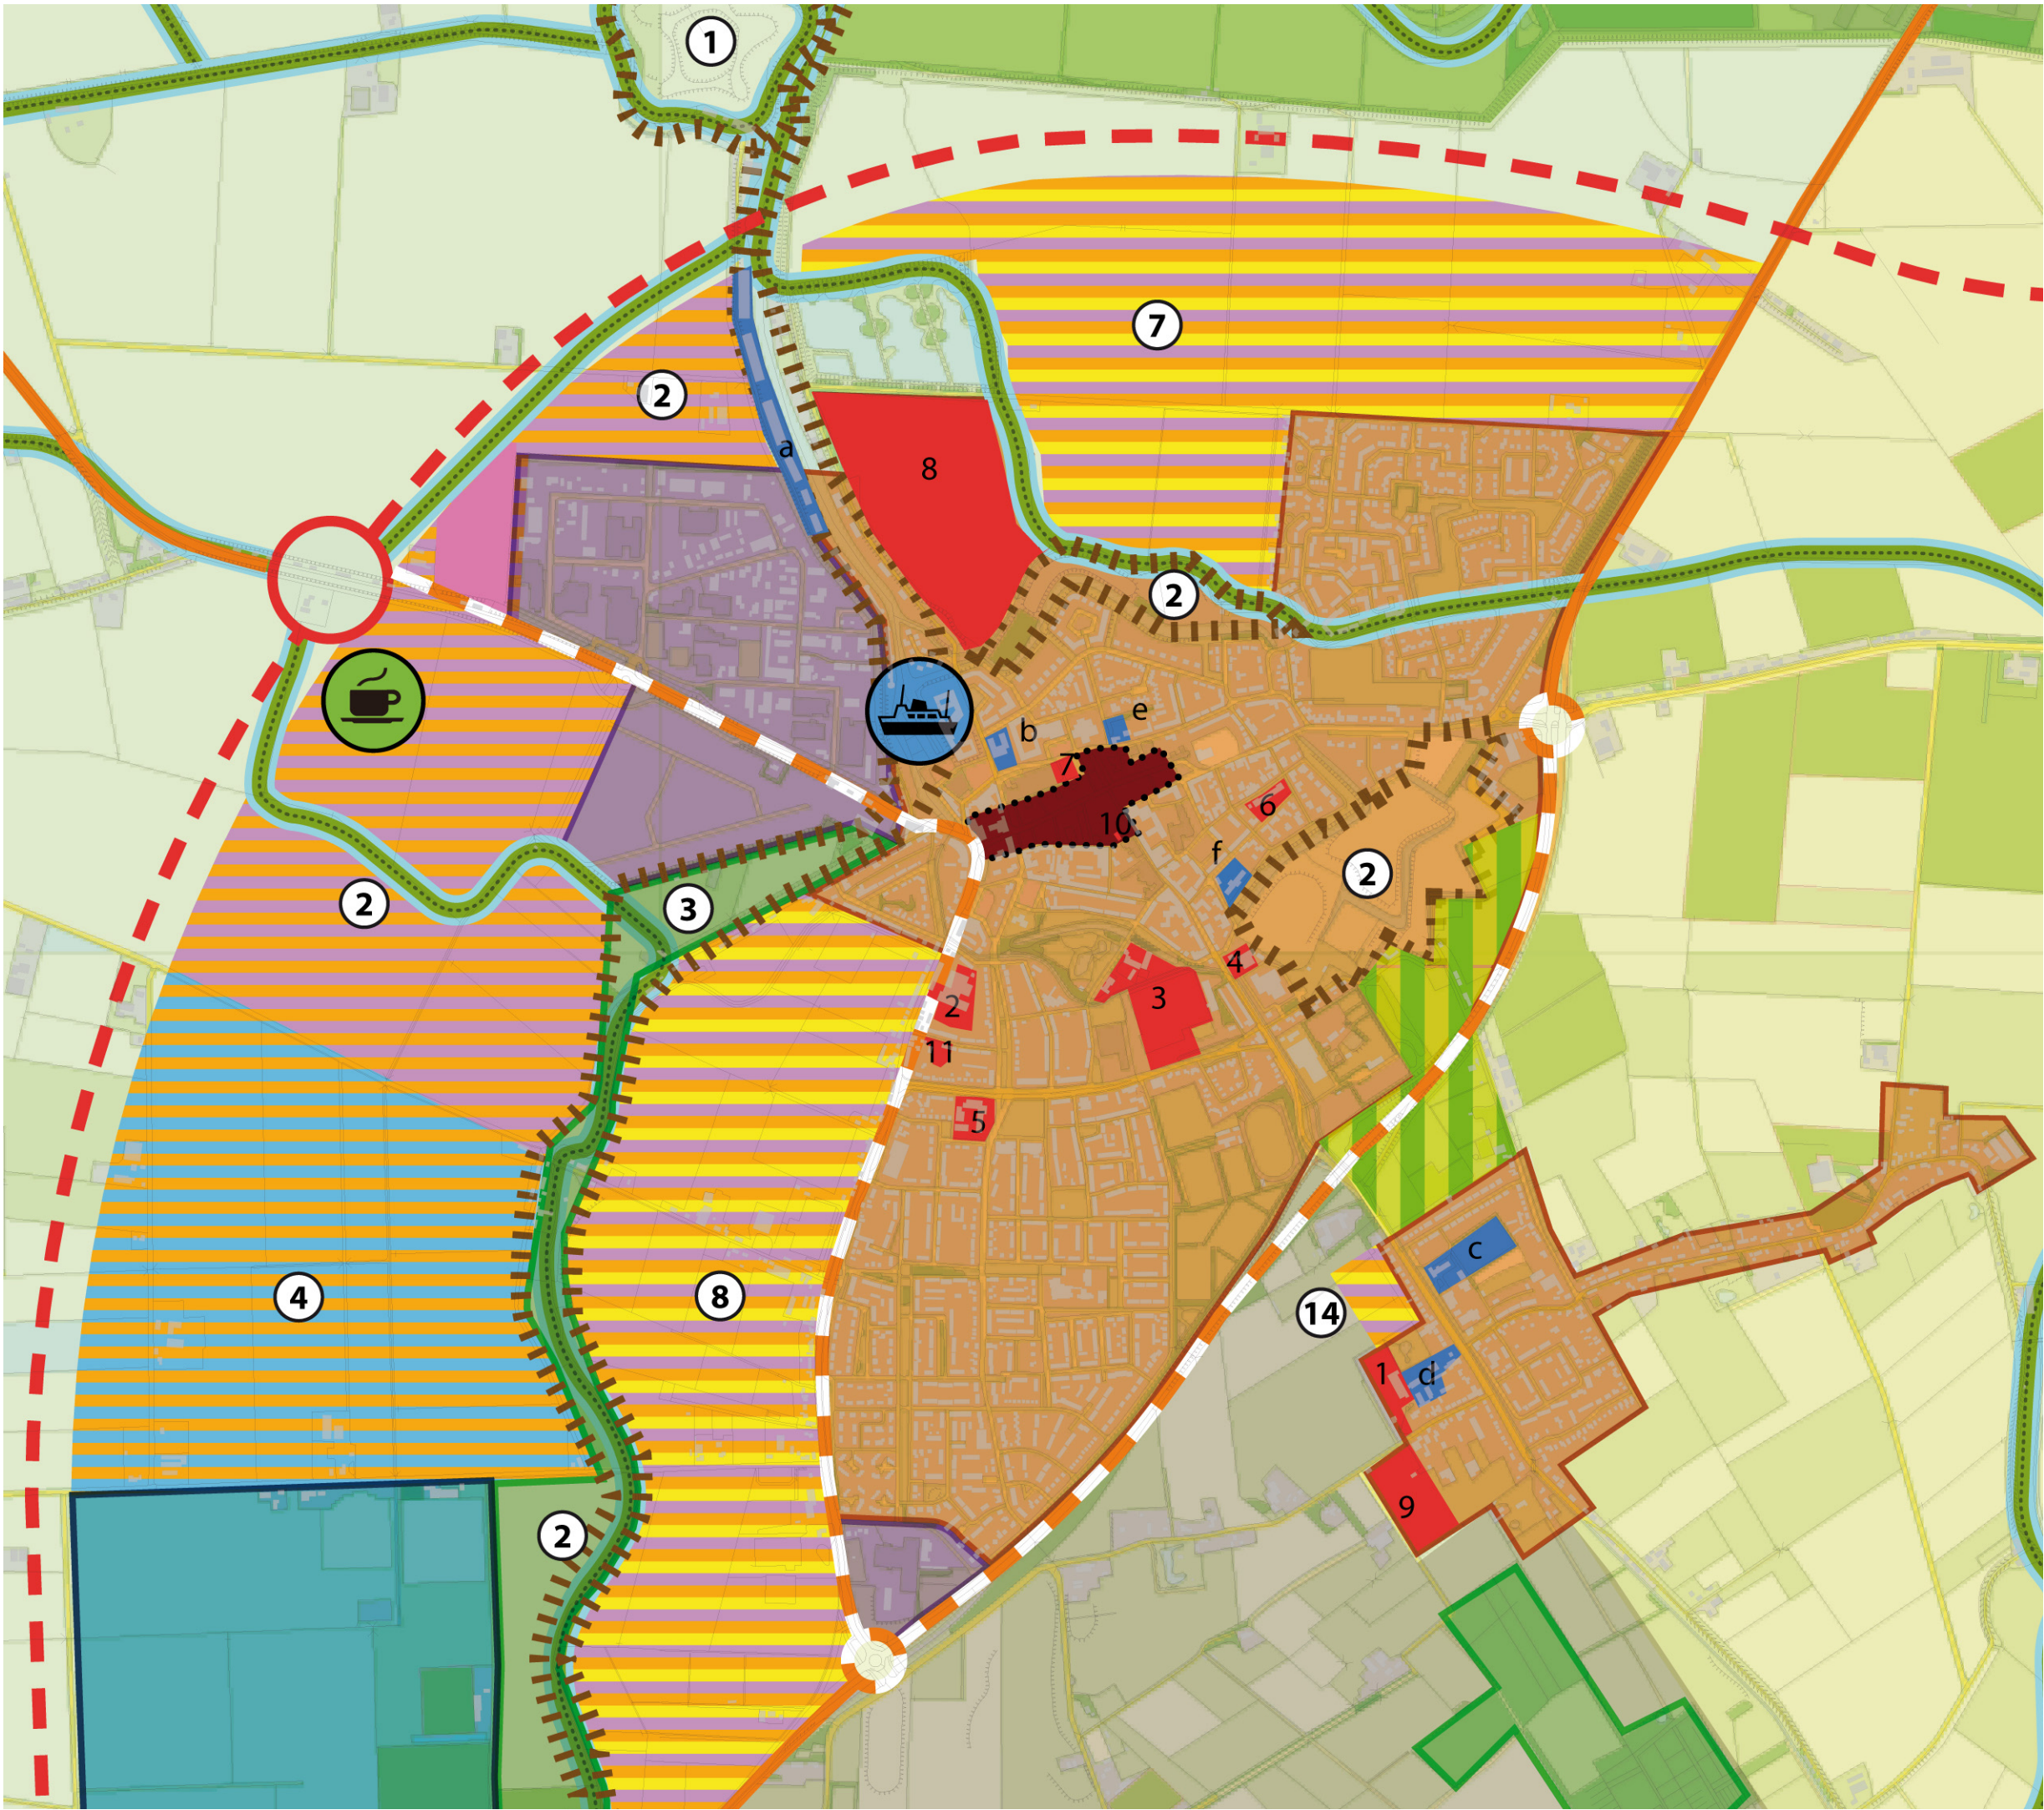

KERN STEENBERGEN EN WELBERG

A BESTAAND

- Bebouwde kom
- Bedrijventerrein
- Glastuinbouw Westland
- Groengebied
- Groene zone aan de Ligne

Cultuurhistorisch relict

- Fort Henricus
- Vestingwerken
- Westbrabantse Waterlinie

C HARDE PLANNEN

- Harde plannen
 - 1 De Landerije Welberg wonen
 - 2 't Hof van Steenbergen wonen
 - 3 Couveringepark wonen/maatschappelijk
 - 4 Wouwsestraat wonen
 - 5 Molenweg 16 wonen
 - 6 Ram van Hagendoornstraat wonen
 - 7 Westdam 22 wonen
 - 8 Buiten de Veste wonen/maatschappelijk
 - 9 Sportpark maatschappelijk
 - 10 Rongelstraat wonen
 - 11 Sint Ontcommersstraat wonen

Nieuw bedrijventerrein


Tracé nieuwe A4

D ZACHTE PLANNEN


- Transformatie afweegbaar inbreiding
 - a Westhavendijk wonen
 - b Westdam wonen/overig
 - c Voormalig sportveld Welberg wonen/overig
 - (nieuw dorpshart)
 - d Kapelaan Kockstraat 45a wonen
 - e Doktersdreefje 2 wonen/kantoor/maatschappelijk
 - f Oranjewal wonen/kantoor/maatschappelijk
- Zoekgebieden hoogdynamische ontwikkeling, uitbreiding
 - 2 Uitbreiding Reinierpolder werken
 - 4 Uitbreiding Westland glastuinbouw
 - 7 Steenbergen Noord nader te bepalen
 - 8 Steenbergen Zuid-West nader te bepalen
 - 14 Welberg nader te bepalen

E OVERIGE AANDUIDINGEN

- Ecologische verbingszone
- Recreatieve zone tussen Welberg en Steenbergen
- Centrumgebied versterken
- Versterken bestaande jachthaven
- Zoeklocatie horeca bij de A4
- Herinrichting N257/N259

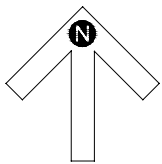

A3-1:15.000

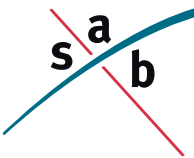

31 mei 2012



KERN DINTELOORD

A BESTAAND

- Bebouwde kom
- Groengebied
- ① Landgoed Westcreeke

C HARDE PLANNEN

- Harde plannen
- 1 Oostgroeneweg wonen
- 2 Dorus Rijkstraat wonen
- 3 Papiermolen wonen

- Nieuw glastuingebied AFC NP

D ZACHTE PLANNEN



- Tranformatie afweegbaar inbreiding
- a Bedrijvenstrook Karel Doormanstraat en van Heemskerckstraat wonen/ntb
- b De Ruijterstraat wonen
- c Westgroeneweg nader te bepalen
- d Westerstraat nader te bepalen
- e Nieuwe Haven wonen/zorg
- f Dinteloord-West nader te bepalen
- g Brandweer maatschappelijk

Zoekgebieden hoogdynamische ontwikkeling, uitbreiding

- ① Dinteloord Noord-Oost wonen/zorg
- ⑥ Dintelpark recreatie
- ⑨ Dinteloord Zuid-West nader te bepalen
- ⑩ Dinteloord Oost nader te bepalen

E OVERIGE AANDUIDINGEN

- Ecologische verbindingzone
- Zoekgebied windmolens
- Zoeklocatie horeca bij de A4
- Zoekzone 2e supermarkt locatie

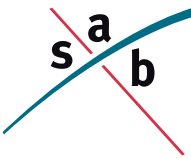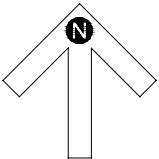

KERN KRUISLAND

A BESTAAND

- Bebouwde kom

C HARDE PLANNEN

- Harde plannen
1 Herengood wonen
2 Multifunctionele accommodatie maatschappelijk


D ZACHTE PLANNEN

- **Transformatie afweegbaar inbreiding**
- | | |
|-------------------------------|------------|
| a Den Darink | wonen |
| b Woonzorgcomplex 't Pluspunt | wonen/zorg |

- | | | |
|---|---|------------------|
|  | Zoekgebieden hoogdynamische ontwikkeling, uitbreiding | |
|  | Brugweg 1 | werken |
|  | Den Darink | nader te bepalen |
|  | Herengoed | nader te bepalen |
|  | Brugweg 2 | nader te bepalen |

E OVERIGE AANDUIDINGEN


-  Ecologische verbindingszone

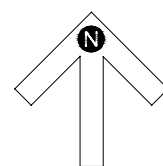

Schaal 1: 10.000



31 mei 2012

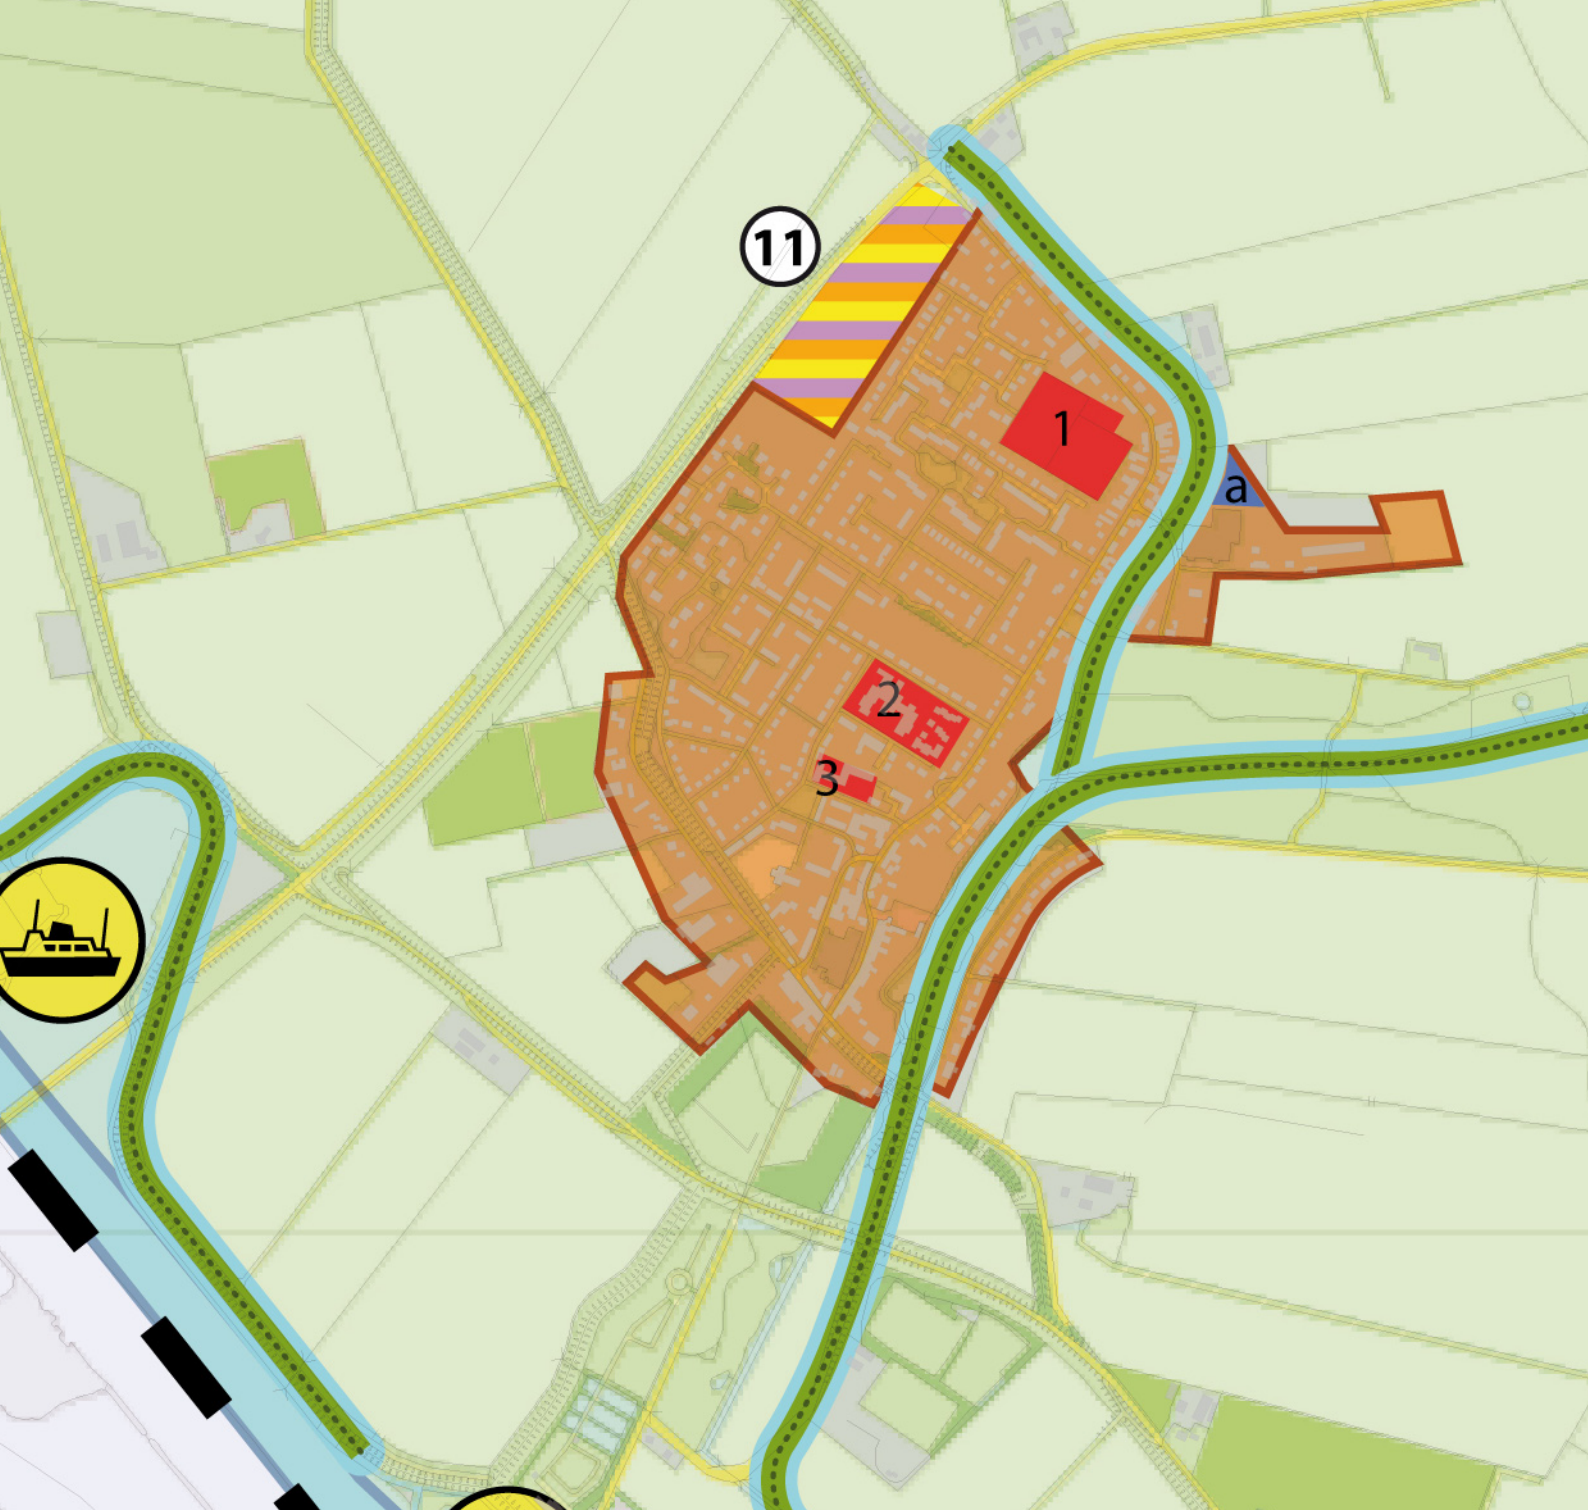

KERN NIEUW-VOSSEMEER

A BESTAAND

-  Bebouwde kom

C HARDE PLANNEN

-  Harde plannen
 - 1 Beltmolen wonen
 - 2 Centrumplan wonen/zorg
 - 3 Kloosterstraat wonen

D ZACHTE PLANNEN


-  Transformatie afweegbaar inbreiding
 - a Uitbreiding bedrijfsverzamelgebouw werken

-  Zoekgebied hoogdynamische ontwikkeling, uitbreiding nader te bepalen
-  Molenweg


E OVERIGE AANDUIDINGEN

-  Ecologische verbindingzone


-  Zoeklocatie jachthaven

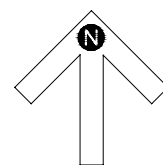

Schaal 1: 10.000

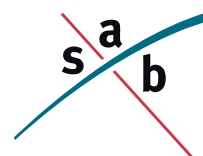

31 mei 2012

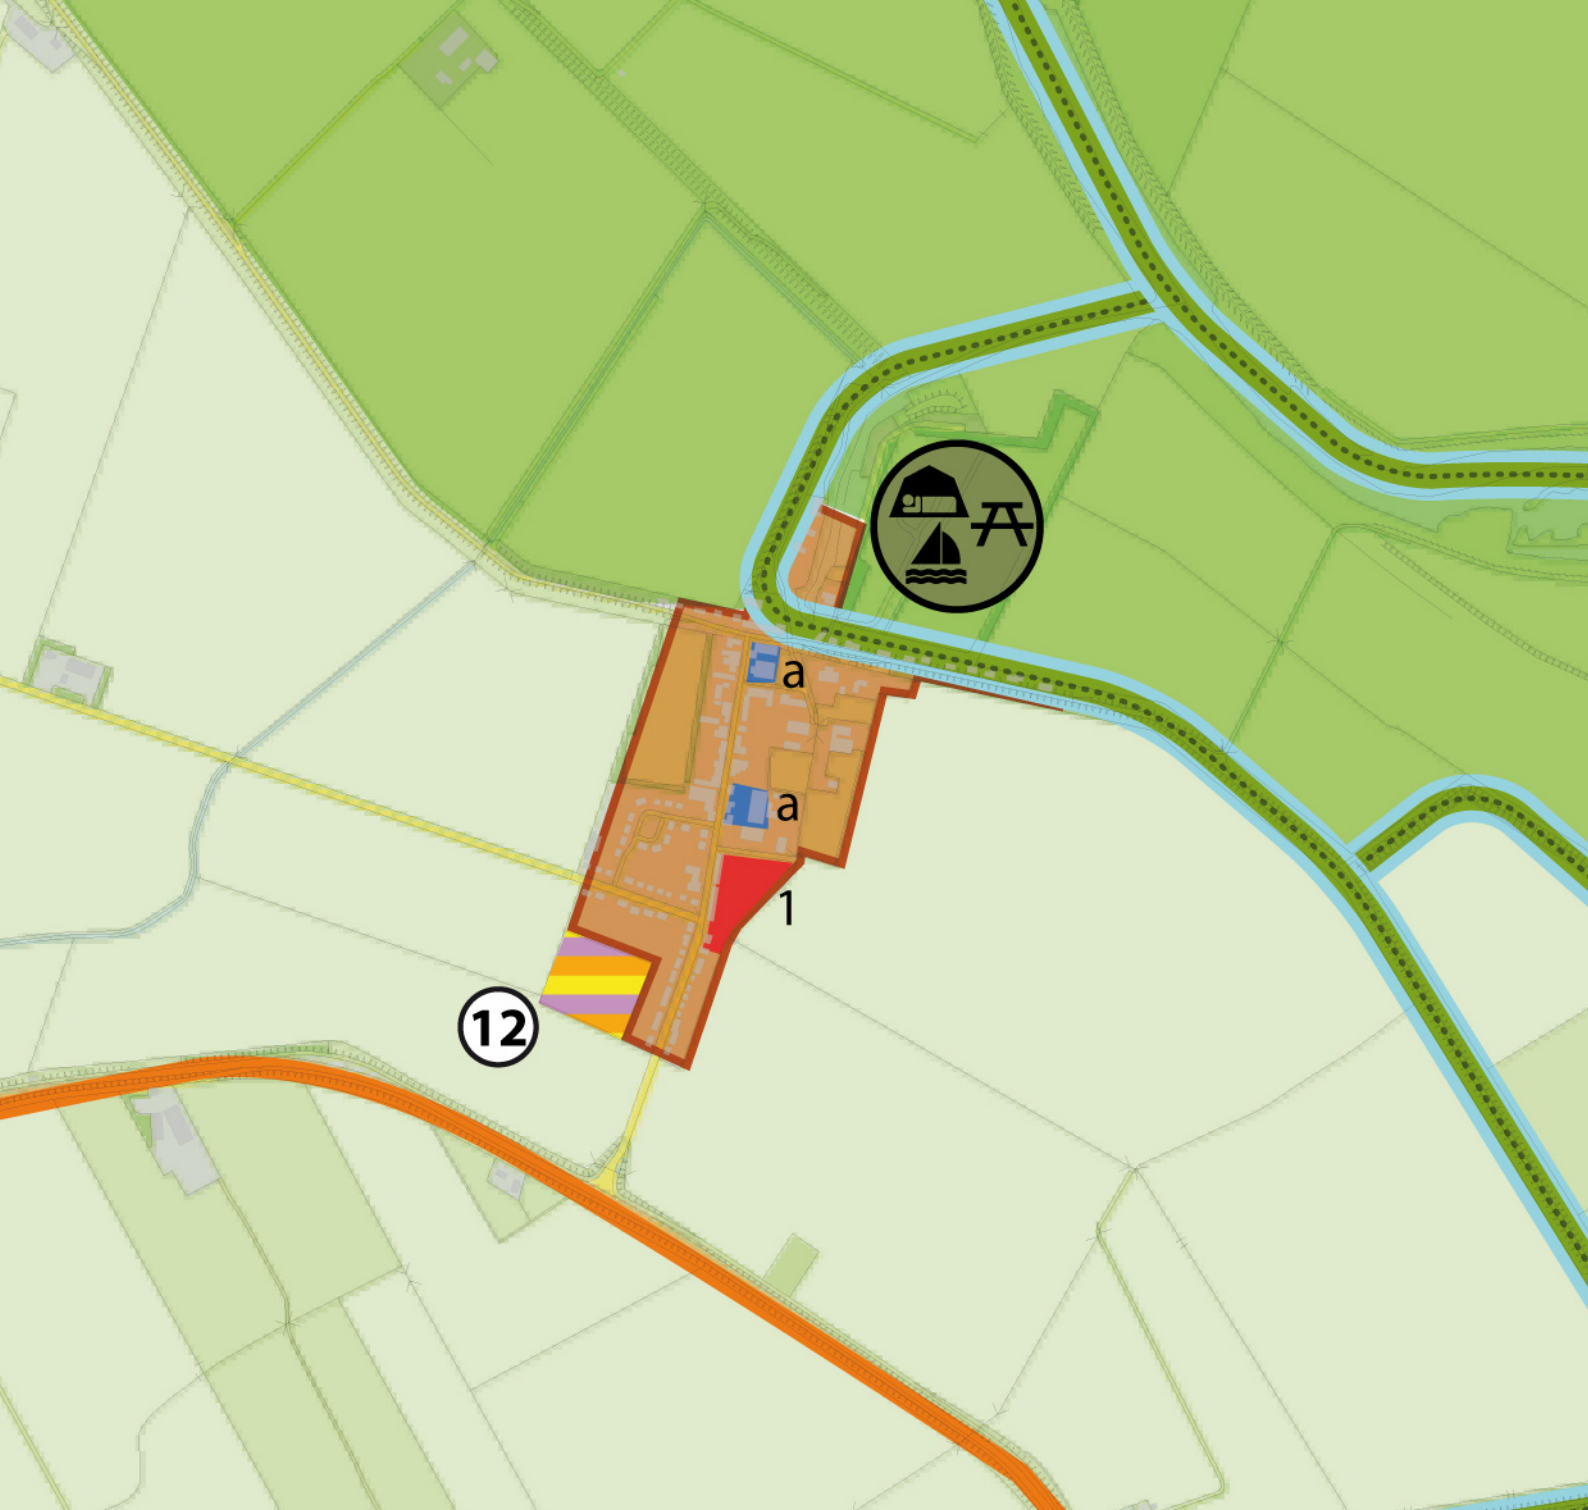

KERN DE HEEN

A BESTAAND

 Bebouwde kom

C HARDE PLANNEN

 Harde plannen
1 Helenahoeve wonen

D ZACHTE PLANNEN


 Transformatie afweegbaar inbreiding
a Locatie van Trier wonen

 Zoekgebied hoogdynamische ontwikkeling, uitbreiding
 De Heen Zuid nader te bepalen

E OVERIGE AANDUIDINGEN

 Ecologische verbindingzone

 Versterken/uitbreiden intensieve recreatie

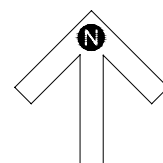

Schaal 1: 10.000



31 mei 2012