


Tekening elementen ecologisch advies

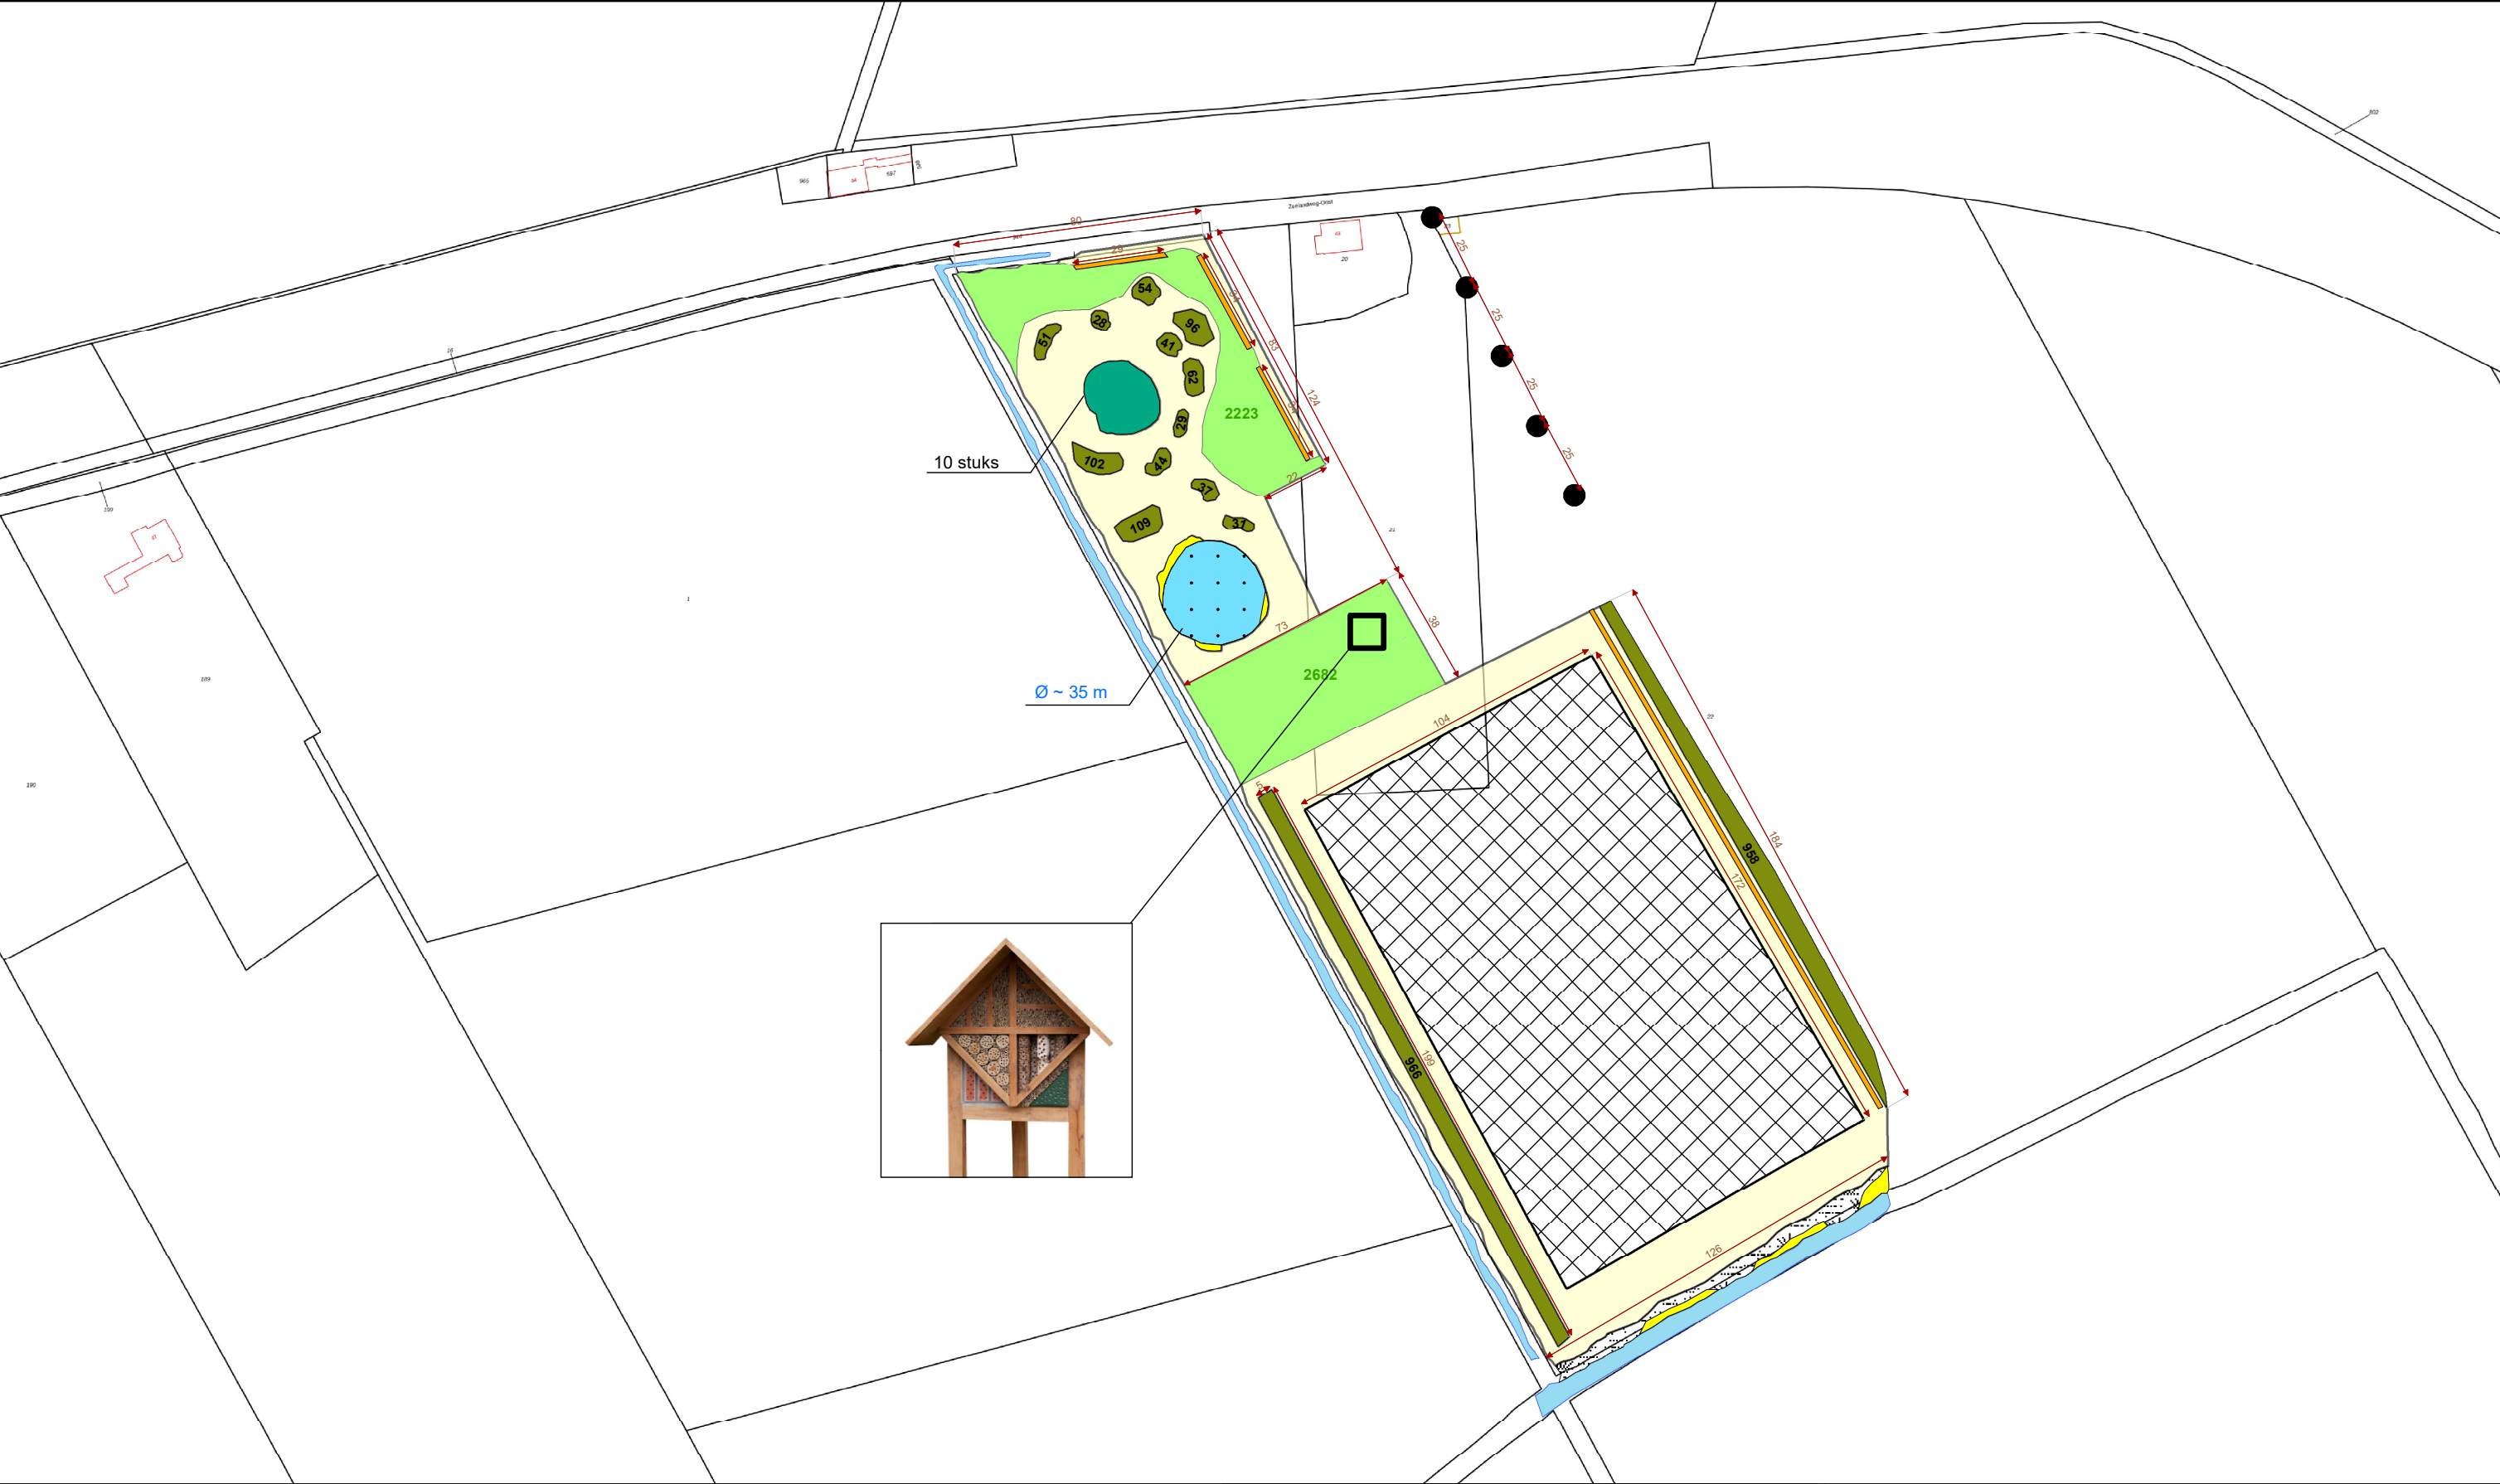

Legenda

●

Vleermuiskasten

■

Bijenhotel

■

Fruitboom

■

Takkenraai

■

Riet

■

Poel

■

Natuurvriendelijke oever

■

Bestaande watergangen

■

Struweel (2608 m2)

■

Zonnepark (18.437 m2)

■

Kruidenrijk grasland (~5000 m2)

Schaal

1:2,000

0

120M

Aan de weergegeven maten en afstanden kunnen geen rechten en/of plichten worden ontleend.

VANDER

HELM

MILIEUBEHEER

VANDERHELM MILIEUBEHEER B.V.

Nobelsingel 2

2652 XA Berkel en Rodenrijs

Tel: 010-249 24 60

E-mail: hmb@vdhelm.nl

Fax: 010-249 24 70

www.vdhelm.nl

Projectcode: JAHE20201192

Formaat: A3

Ecologisch advies zonnepark Zeelandweg Oost De Heen

N