


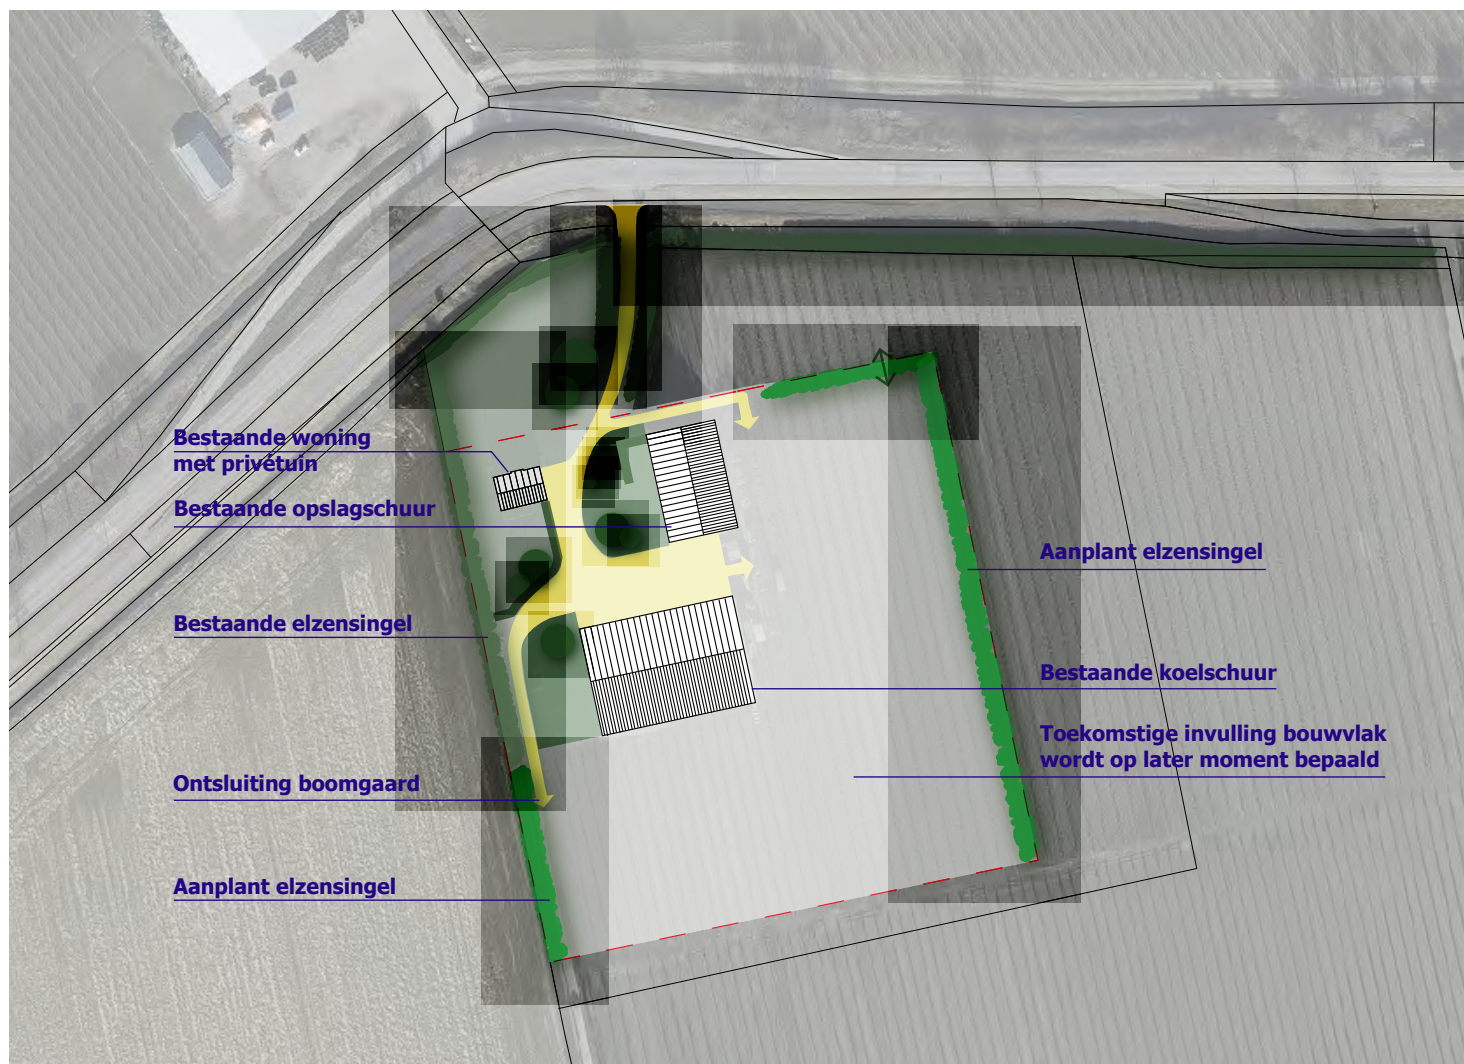

LANDSCHAPPELIJKE INPASSING | KRUISLANDSEDIJK 8 STEENBERGEN


Landschappelijke inpassing

De bestaande groenelementen rondom het bestaande boerenerf worden zoveel mogelijk gehandhaafd en/of aangevuld. Daarbij wordt gebruik gemaakt van landschappelijk waardevolle soorten die streekeigen zijn. De landschappelijke inpassing gaat uit van het aanbrengen cq. voortzetten van randbeplanting in de vorm van een haag/groenstructuur ter plaatse van de westelijke en oostelijke grens van het bouwvlak. Hiermee worden de bedrijfsactiviteiten vanaf de Kruislandsedijk aan het zicht onttrokken. Aan de oostelijke zijde van het bouwvlak zorgt de beplanting voor een goede ruimtelijke inpassing van de toekomstige invulling van het bouwvlak en een duidelijke afbakening van de boomgaard.

Een elzensingel (conform landschapspakket L2 STIKA) is een vrijliggend, lijnvormig en enkelrijig landschapselement, met een minimale bedekking van 80% van aaneengesloten opgaande begroeiing van inheemse bomen en struiken, waarvan tenminste 50% bestaat uit els. In verband met de ziektedruk (luisvorming) op de boomgaard wordt gekozen voor een elzensingel bestaande uit overwegend hartbladerige els (*Alnus Cordata*).



Bestaande groenstructuur

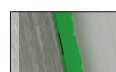

Aanplant elzensingel



Grens bouwvlak

De elzensingel bestaat uit een enkele rij elzen met een plantafstand in de rij van 3 stuks per strekkende meter. Dit zijn 540 stuks voor de 180 meter lange haag. Er wordt plantmateriaal gebruikt met de minimale maat 80-100cm, bij voorkeur met vertakte spil.

Het is van belang dat de groenstructuur als een geheel overkomt en niet versnipperd is. Daar waar de situatie het toelaat kan de relatie van het erf met het omliggende landschap worden versterkt door beperkte doorzichten te creëren. Ter plaatse van de groenstructuur aan de noordzijde van het bouwvlak worden ten behoeve van de bedrijfsvoering enkele doorsteken gecreëerd om met de landbouwmachine de boomgaard te kunnen bereiken.