


BIJLAGE 1 - LANDSCHAPSPLAN VLIETDIJK 12, DINTELOORD

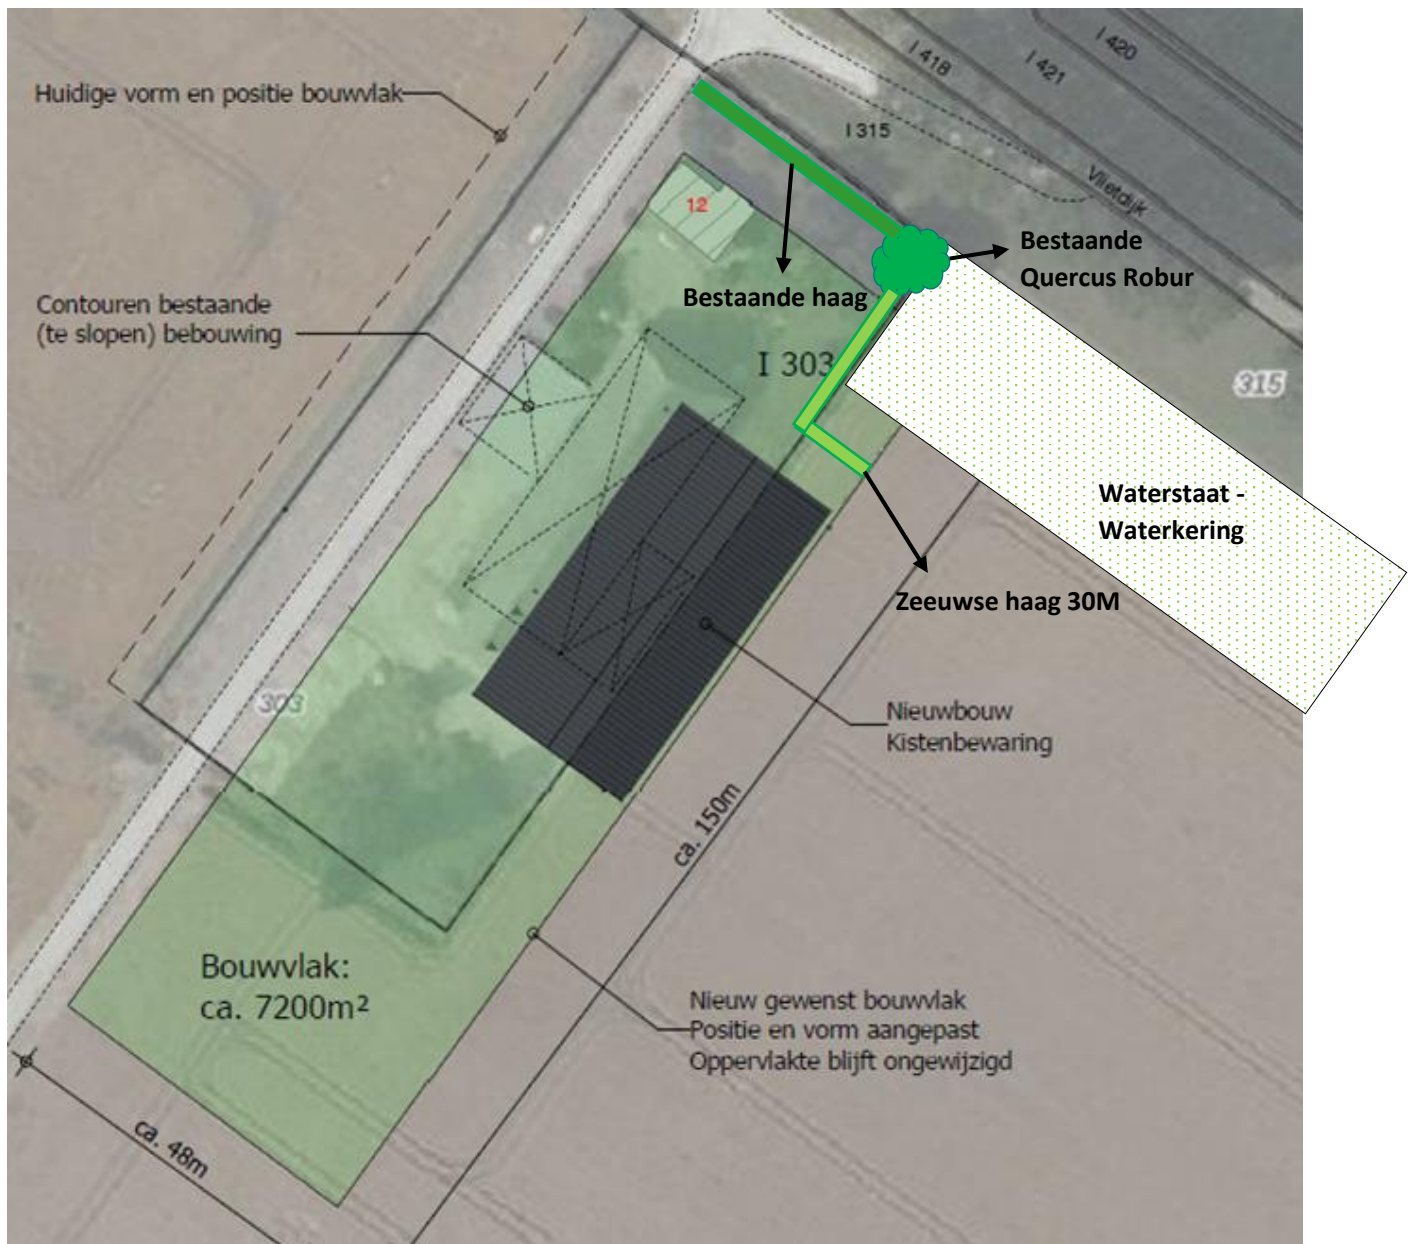

Figuur 1 – Landschapsplan

Ten behoeve van de landschappelijke en ecologische waarden wordt één streekeigen boomsoort en de bestaande haag behouden en een zeeuwse haag aangeplant van circa 30m aan de noordoostzijde van het perceel. De streekeigen boomsoort betreft een *Quercus Robur* en de haag langs de Vlietdijk betreft een gecultiveerde haag, deze worden planologisch geborgd middels de landschappelijke inpassing. De zeeuwse haag wordt circa 30 meter lang en wordt aangeplant in wildverband in de maat 60-80cm met 10 stuks per m² (300 stuks totaal). De haag heeft de volgende soortensamenstelling:

- Veldesdorn (*Acer campestre*) (20%)
- Sleedoorn (*Prunus spinosa*) (20%)
- Hondсроos (*Rosa canina*) (20%)
- Liguster (*Ligustrum vulgare*) (20%)
- Meidoorn (*Crateagus monogyna*) (20%)

Zowel de bestaande haag en boom als de nieuw aan te planten Zeeuwse haag zijn aangegeven in figuur 1.