




Begane grond Peil = 0
 Profielen n.t.b. door constructeur.
 wvb = windverband

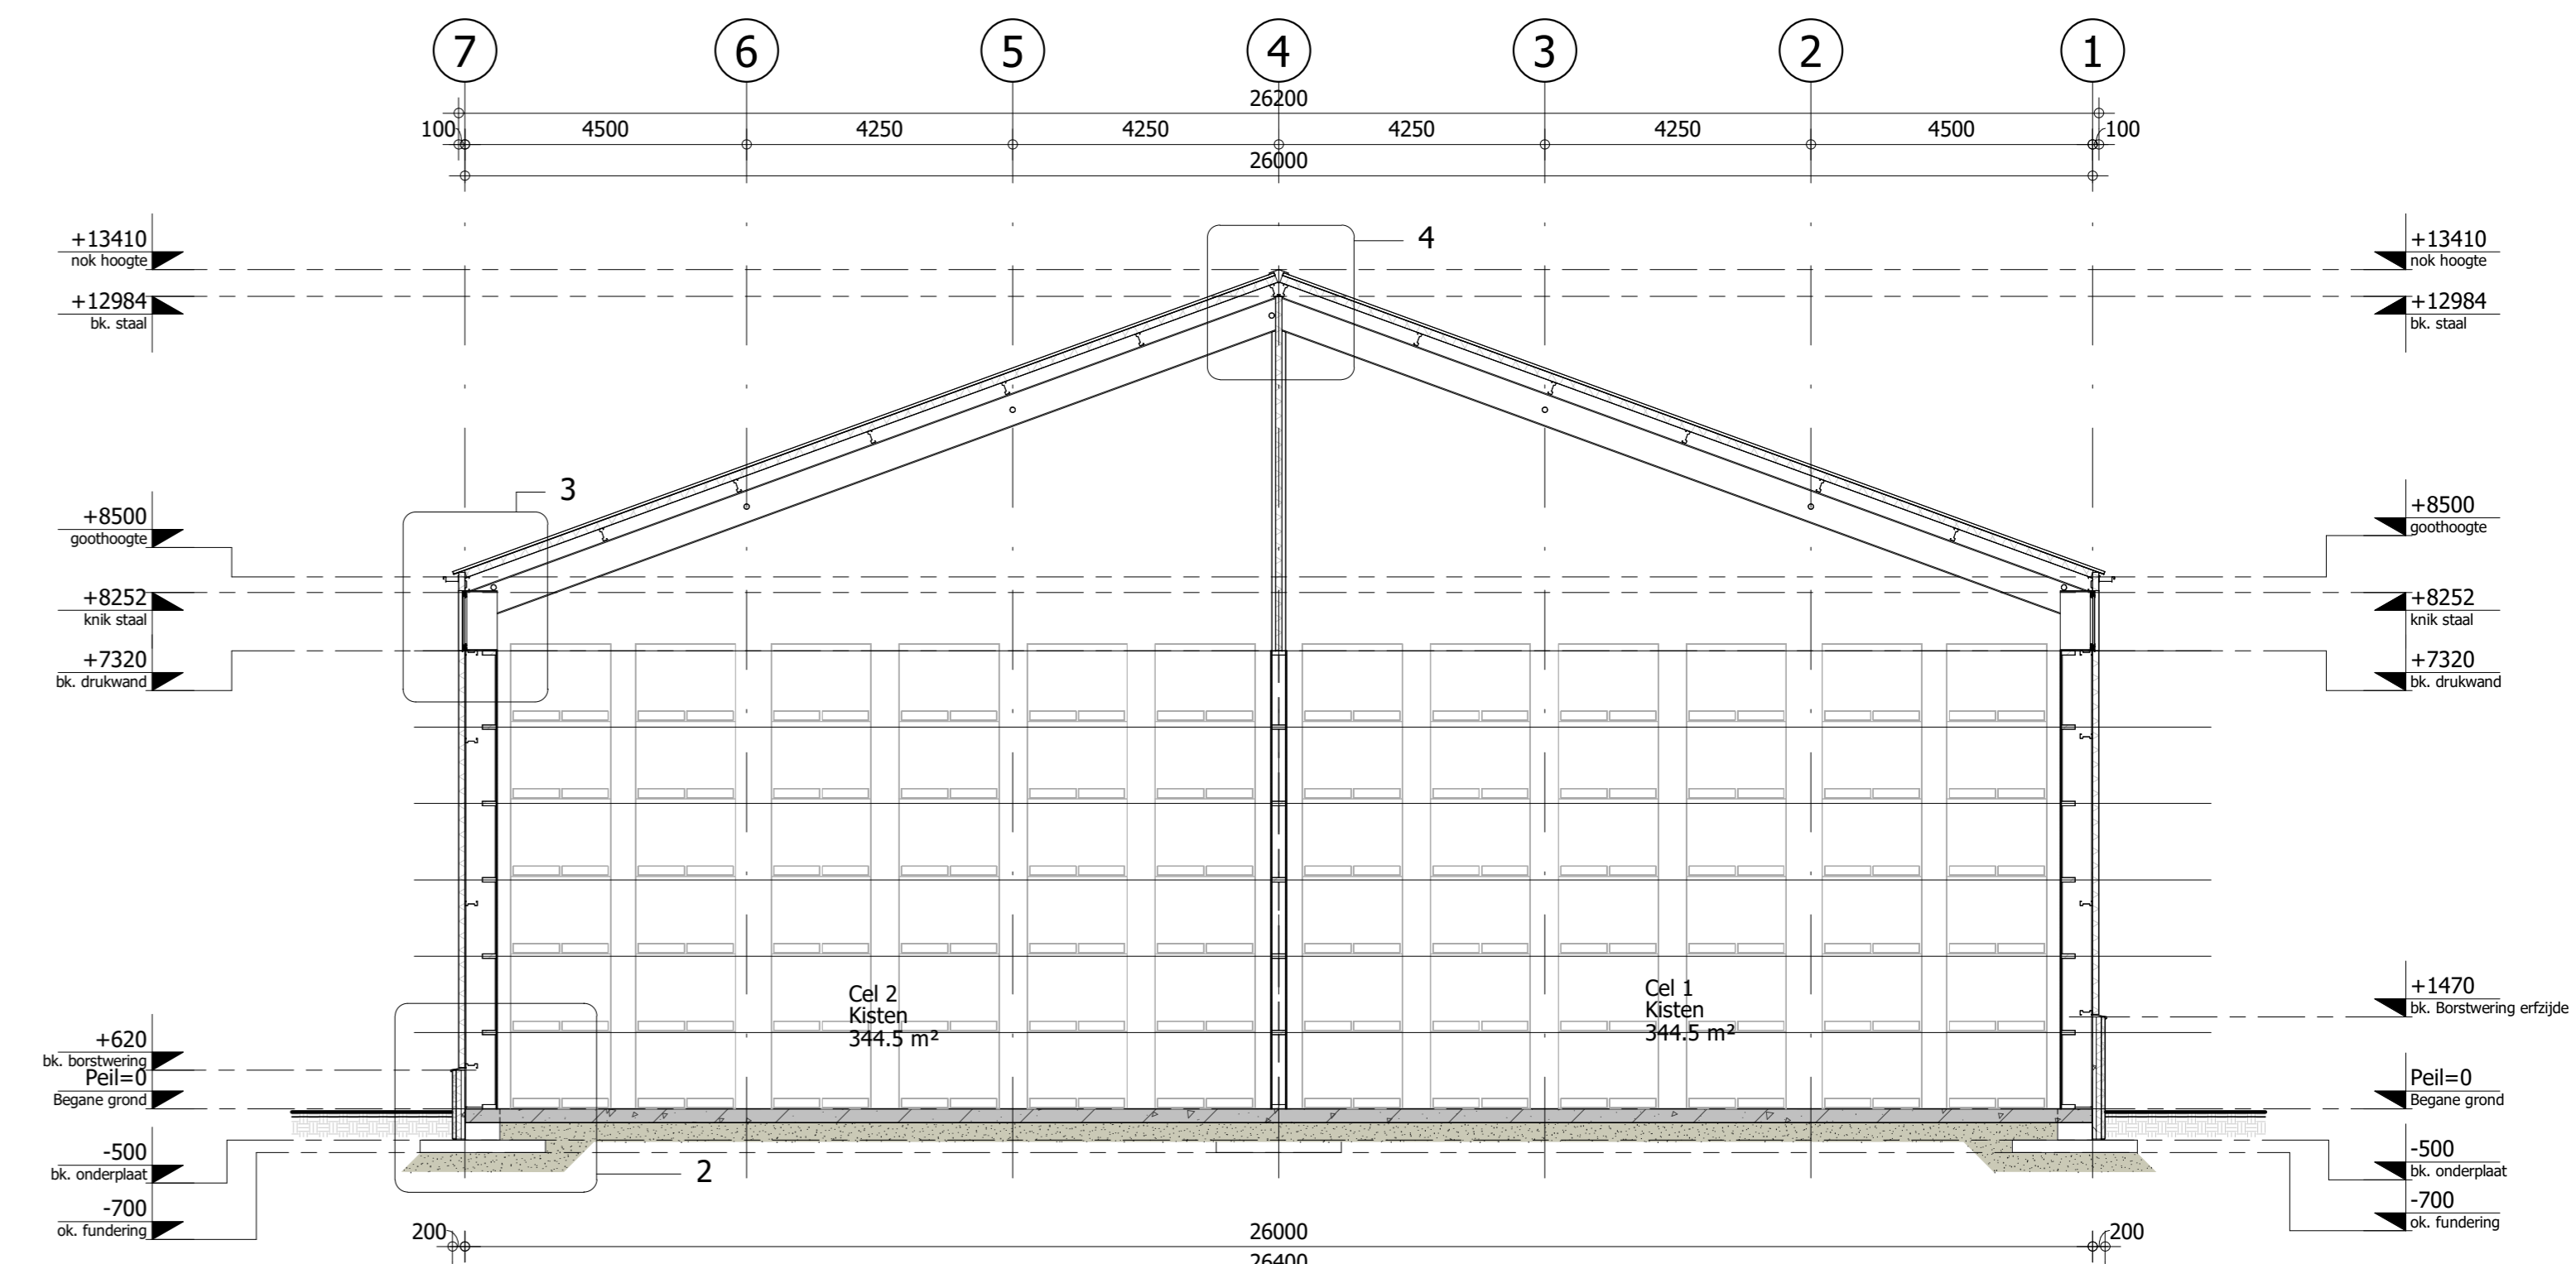

Doorsnede B-B
 Staalconstructie en fundering n.t.b. door constructeur.

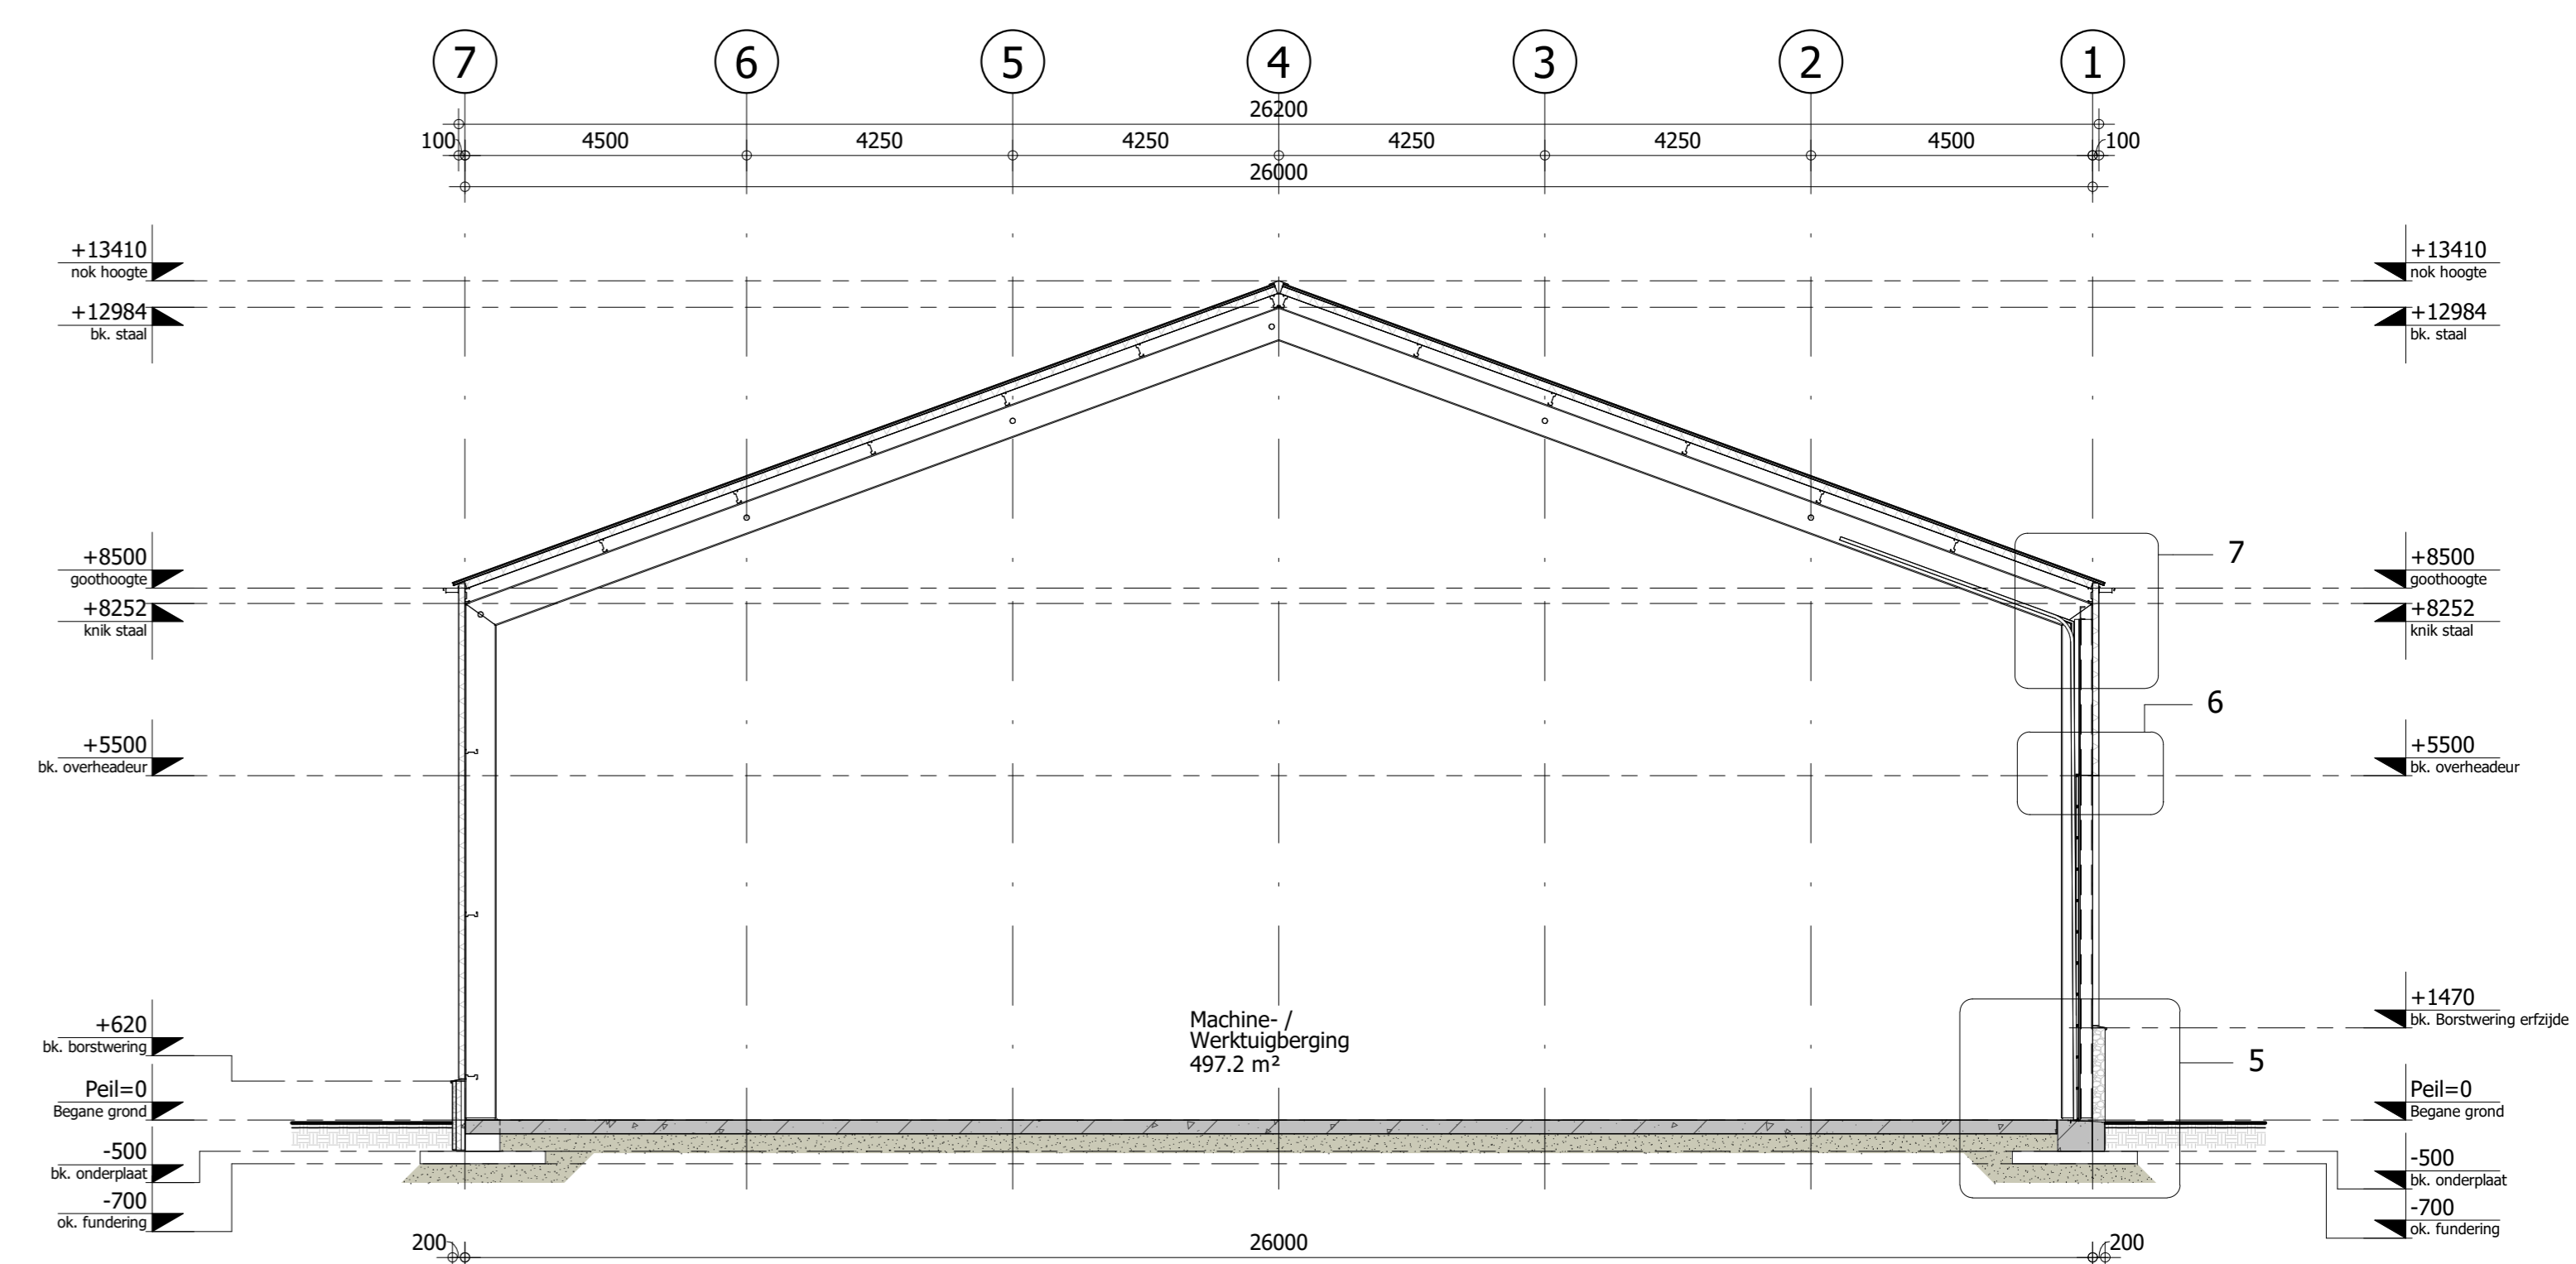

Doorsnede C-C
 Staalconstructie en fundering n.t.b. door constructeur.

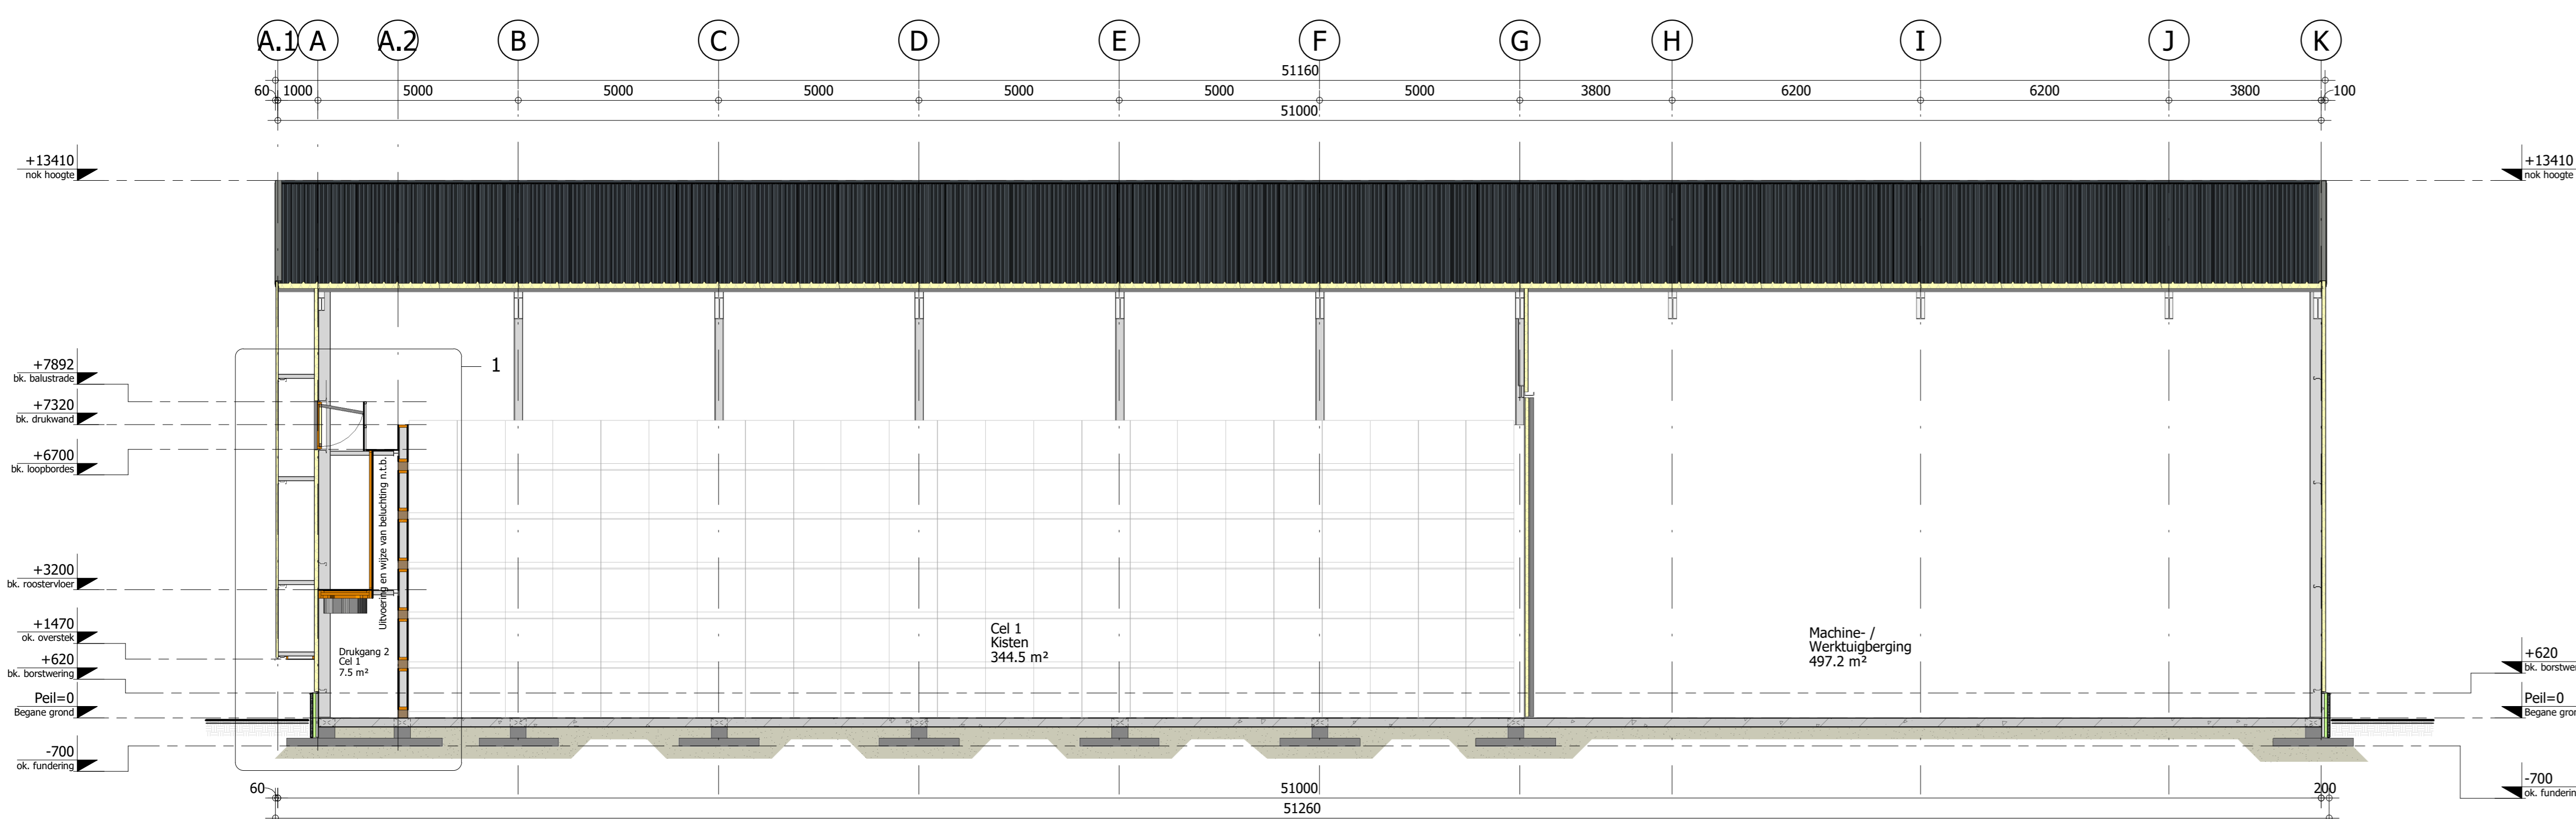

Doorsnede A-A
 Staalconstructie en fundering n.t.b. door constructeur.

Renval voorzieningen brandveiligheid:

- Tegeloverlaping veiligheidsafdekking volgens NEN 6088. Symbool voor draagkrachtvloerconstructie.
- P/S Draagbare goedertuister, inhoud n kg volgens NEN EN 615
- CO2 Draagbare kooldioxidebestrijder, inhoud n kg volgens NEN EN 615

*PB Parabeekg dmv knopindor

Ontwerp constructie - maatvoering:

- * Niet van tekening maken, alle maten dienen in het werk te worden gecontroleerd.
- * Deze tekeningen hebben de status "ONBEVINDINGSKUNDIG" fase "ROUWVEN".
- * Staal-, beton-, en houtconstructies conform opgave constructeur.
- * Alle overige constructies conform opgave constructeur.
- * De constructieve berekeningen kunnen van invloed zijn op de maatvoering en de detaillering.
- * Noodoverstorten: plaats en hoeveelheid conform opgave installateur.
- * Roering en capaciteit conform opgave installateur.
- * Hasmeter afvoeren en capaciteit volgens richtlijnen NEN 3215.
- * Vloerscheiding volgens bouwbesluit: afd. 2.3 artikel 2.14 t/m 2.18
- * Trappen volgens bouwbesluit: afd. 2.5 artikel 2.28 t/m 2.32
- * Inbraakwerendheid hang- en sluitwerk volgens NEN 5096 klasse 2 toepassen

Rev.	Datum	Omschrijving	Tekenaar
D			
C			
B			
A	12-01-2021	Aanvraag vooroverleg, verplaatsen / vervormen bouwvlak	D. Pouwelse
0	03-11-2020	Eerste opzet	D. Pouwelse

Opdrachtgever	Gebr. J.G. en L.A. Vos	<p>De Weel 13 4305 NV Nieuwerkerk 0311 - 44 13 33 www.hansetaalbouw.nl info@hansetaalbouw.nl</p>			
Project	Polderweg 2, 4671 PW Dinteloord				
Onderdeel	Nieuwbouw kistenbewaring Vlietdijk 12, 4671 PX Dinteloord				
	Plattegrond en Doorsnedes				
Schaal	1:100	Fase	VOOROVERLEG	Werkvoorbereider	n.t.b.
Formaat	A0	Status	VOORLOPIG	E-mail	info@hansetaalbouw.nl
Project nr.	6826.001	Blad nr.	VO02	Rev.	A